



**INPLANTINGSPLAN - Eedstraat 62, Gent**

**Lot 5**

Omgevingswerken zijn volgens lastenboek. Sommige bestaande hagen en bomen blijven behouden.  
 \* Indeling, afmetingen en grondoppervlaktes kunnen afwijken van de realiteit en zijn geenszins bindend.

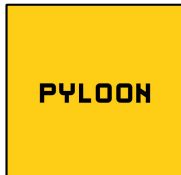

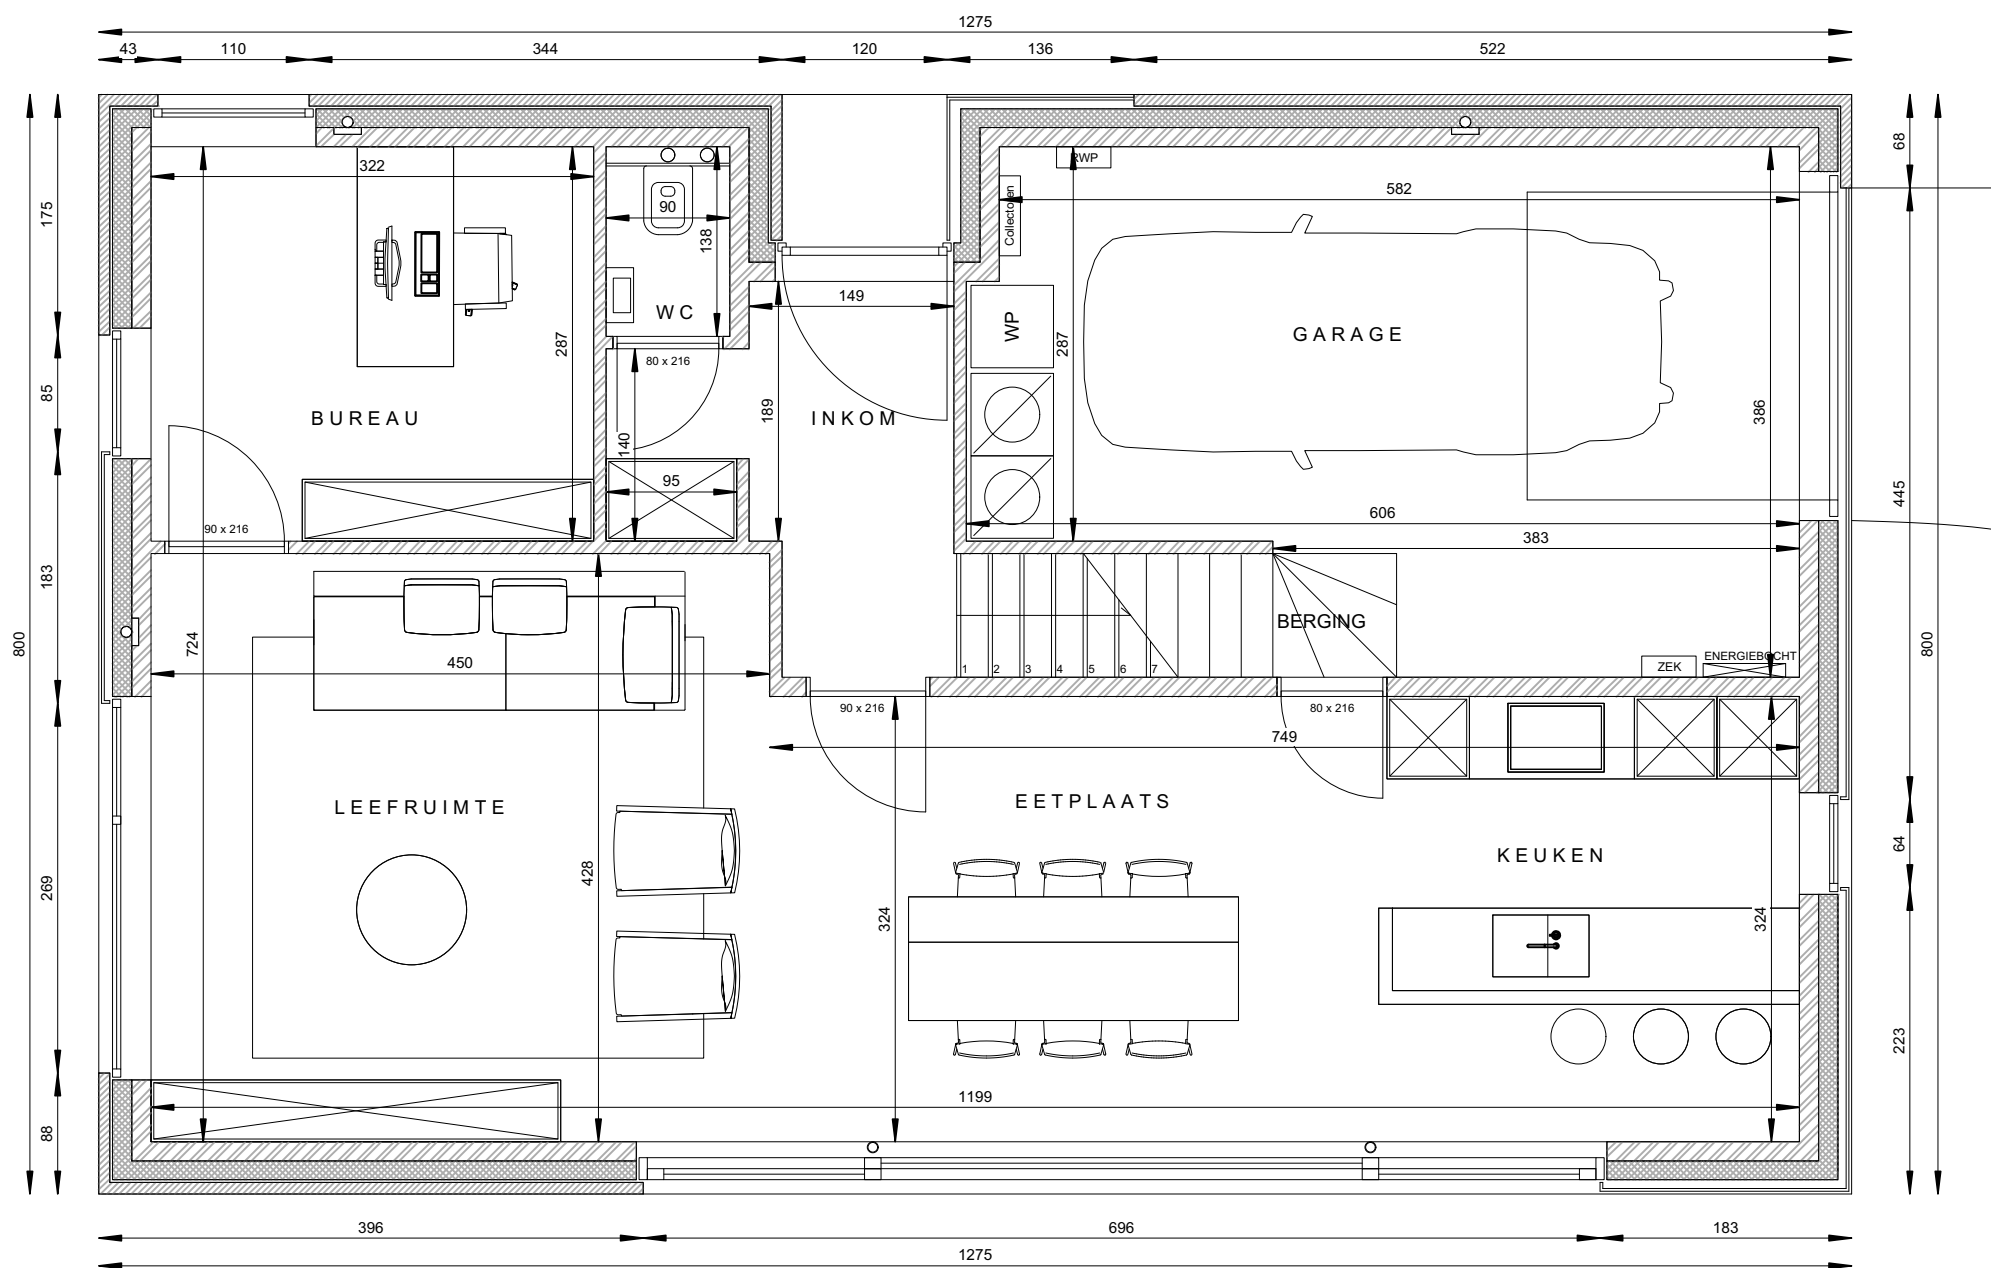


**GELIJKVLOERS - Eedstraat 62, Gent**  
**Lot 5**


Gelijkvloers 101 m<sup>2</sup>  
 Verdieping +1 102 m<sup>2</sup>

**TOTAAL bew. opp. 203 m<sup>2</sup>**  
**GROND opp. 1.192 m<sup>2</sup>**

bewoonbare oppervlaktes zijn bruto overmeten maten

\* Indeling, afmetingen en grondoppervlaktes kunnen afwijken van de realiteit en zijn geenszins bindend.

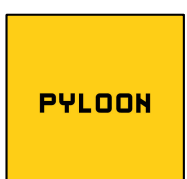

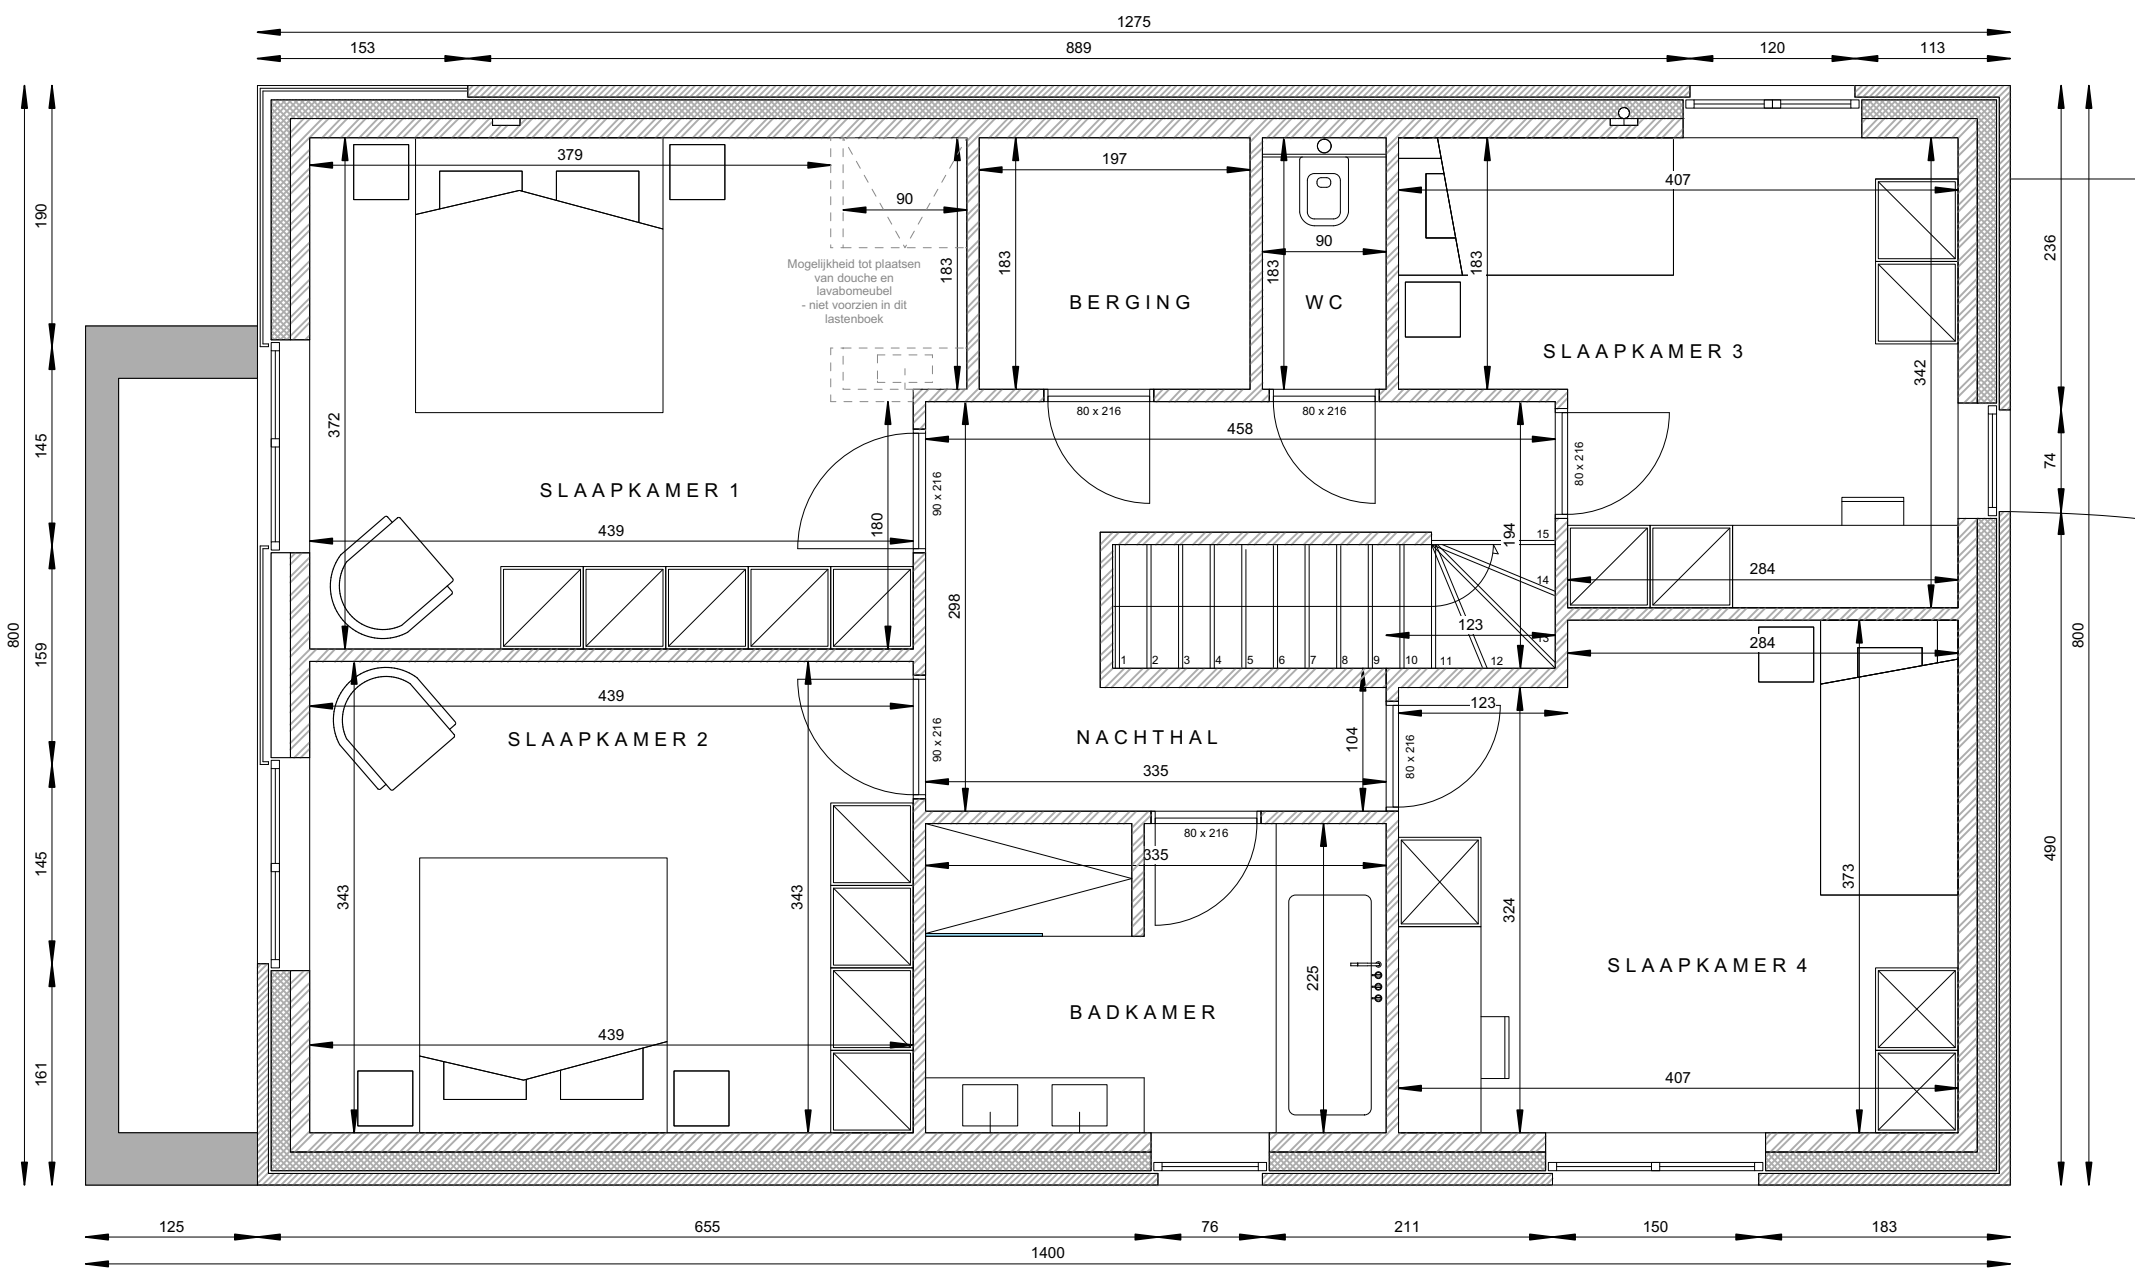


**VERDIEPING +1 - Eedstraat 62, Gent**  
**Lot 5**


Gelijkvloers 101 m<sup>2</sup>  
 Verdieping +1 102 m<sup>2</sup>

**TOTAAL bew. opp. 203 m<sup>2</sup>**  
**GROND opp. 1.192 m<sup>2</sup>**

bewoonbare oppervlaktes zijn bruto overmeten maten

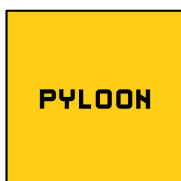



\* Indeling, afmetingen en grondoppervlaktes kunnen afwijken van de realiteit en zijn geenszins bindend.

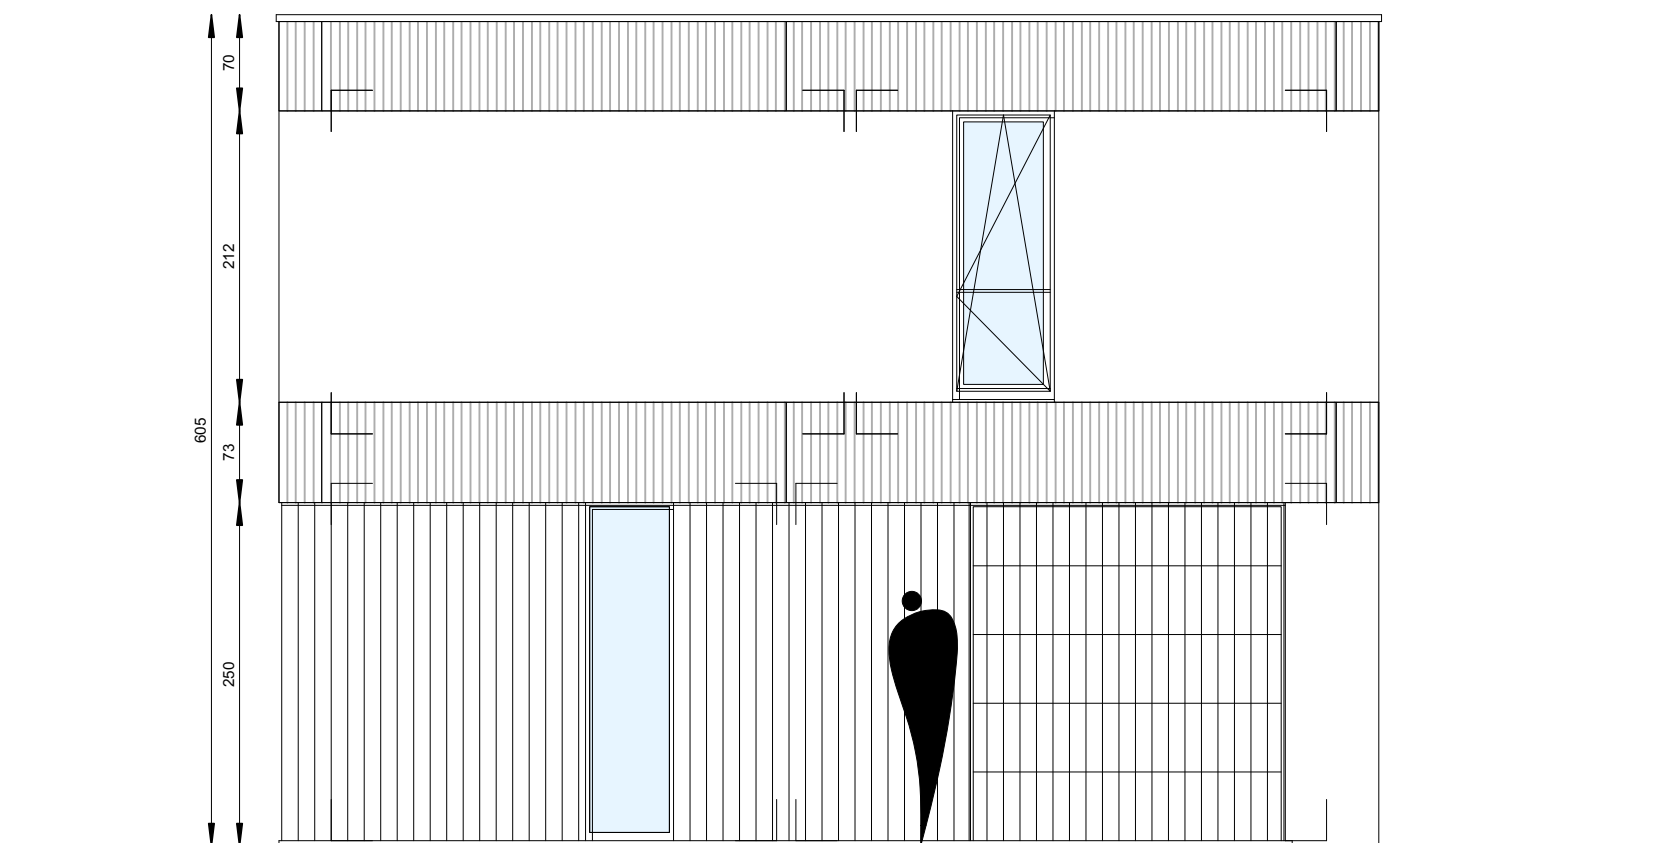

**VOORGEVEL - Eedstraat 62, Gent**  
**Lot 5**

\* Indeling, afmetingen en grondoppervlaktes kunnen afwijken van de realiteit en zijn geenszins bindend.

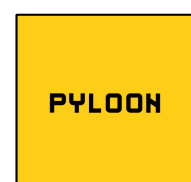


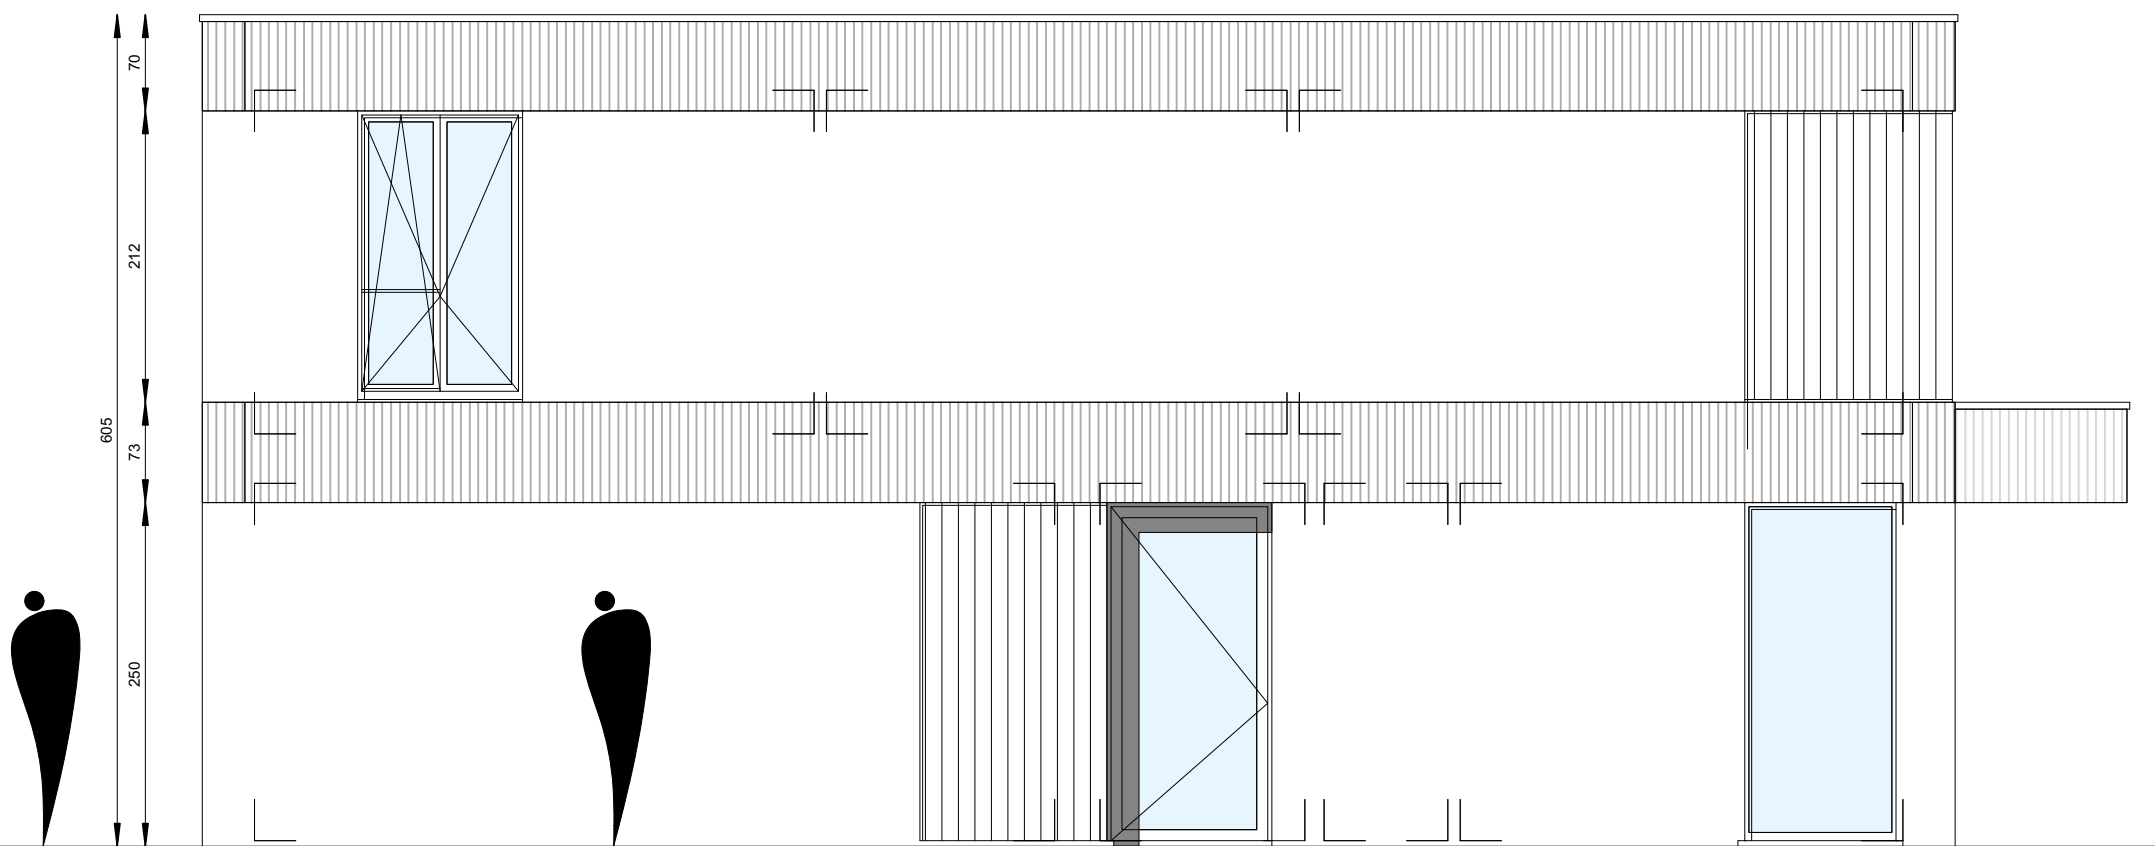

**ZIJGEVEL LINKS - Eedstraat 62, Gent**  
**Lot 5**

\* Indeling, afmetingen en grondoppervlaktes kunnen afwijken van de realiteit en zijn geenszins bindend.




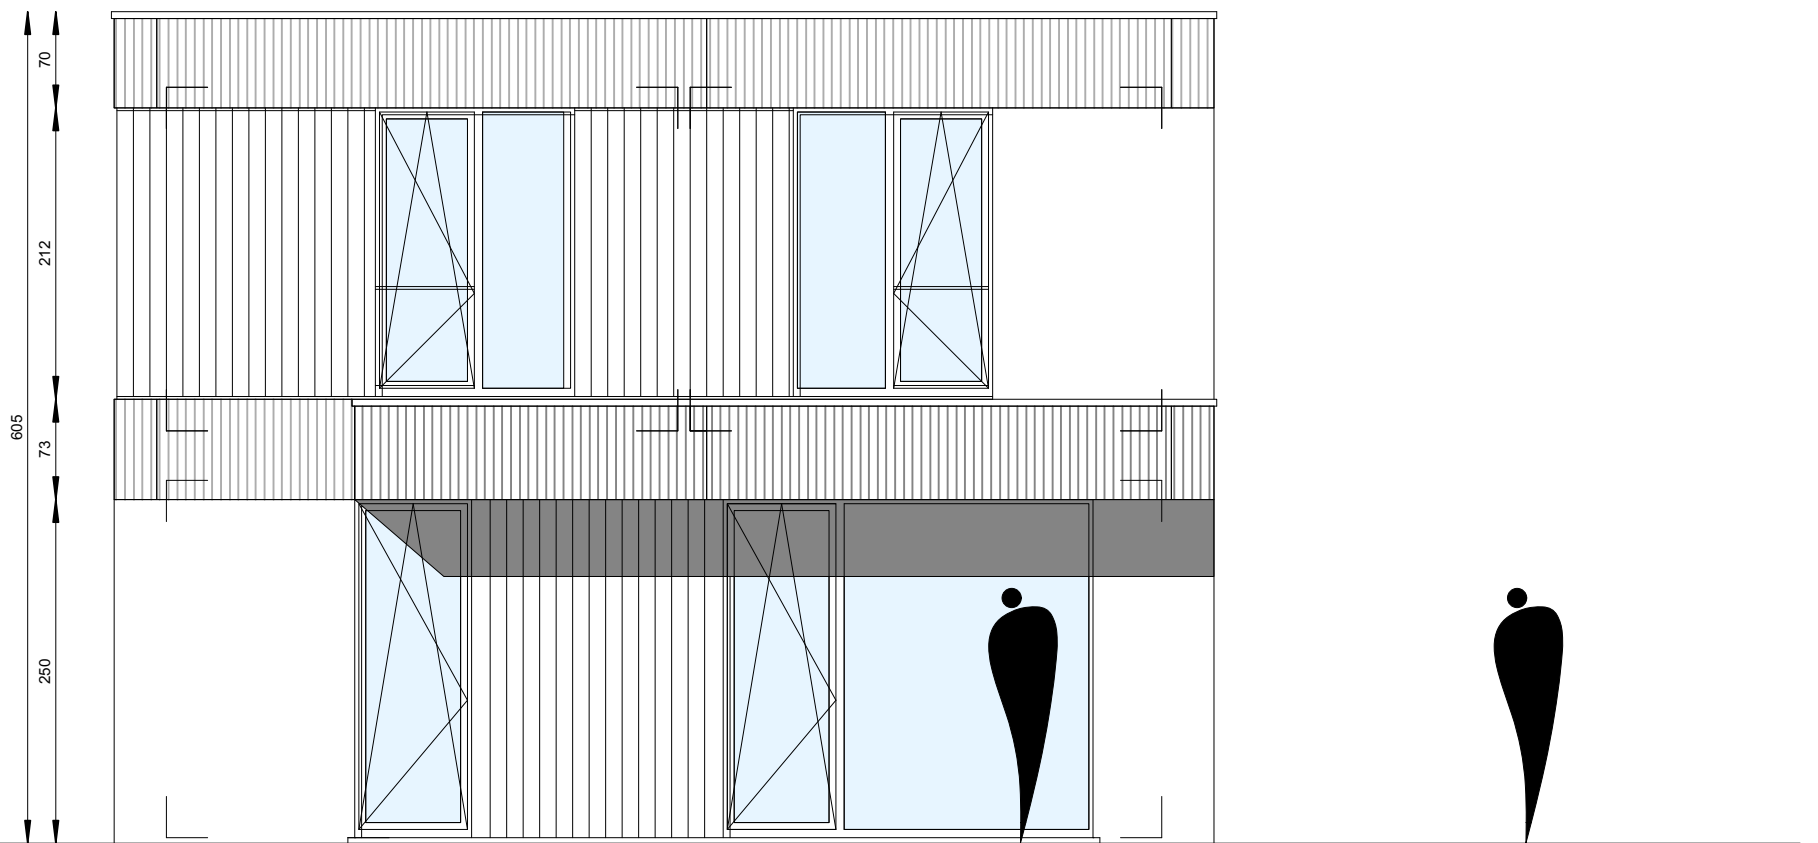


**ACHTERGEVEL - Eedstraat 62, Gent**  
**Lot 5**

\* Indeling, afmetingen en grondoppervlaktes kunnen afwijken van de realiteit en zijn geenszins bindend.




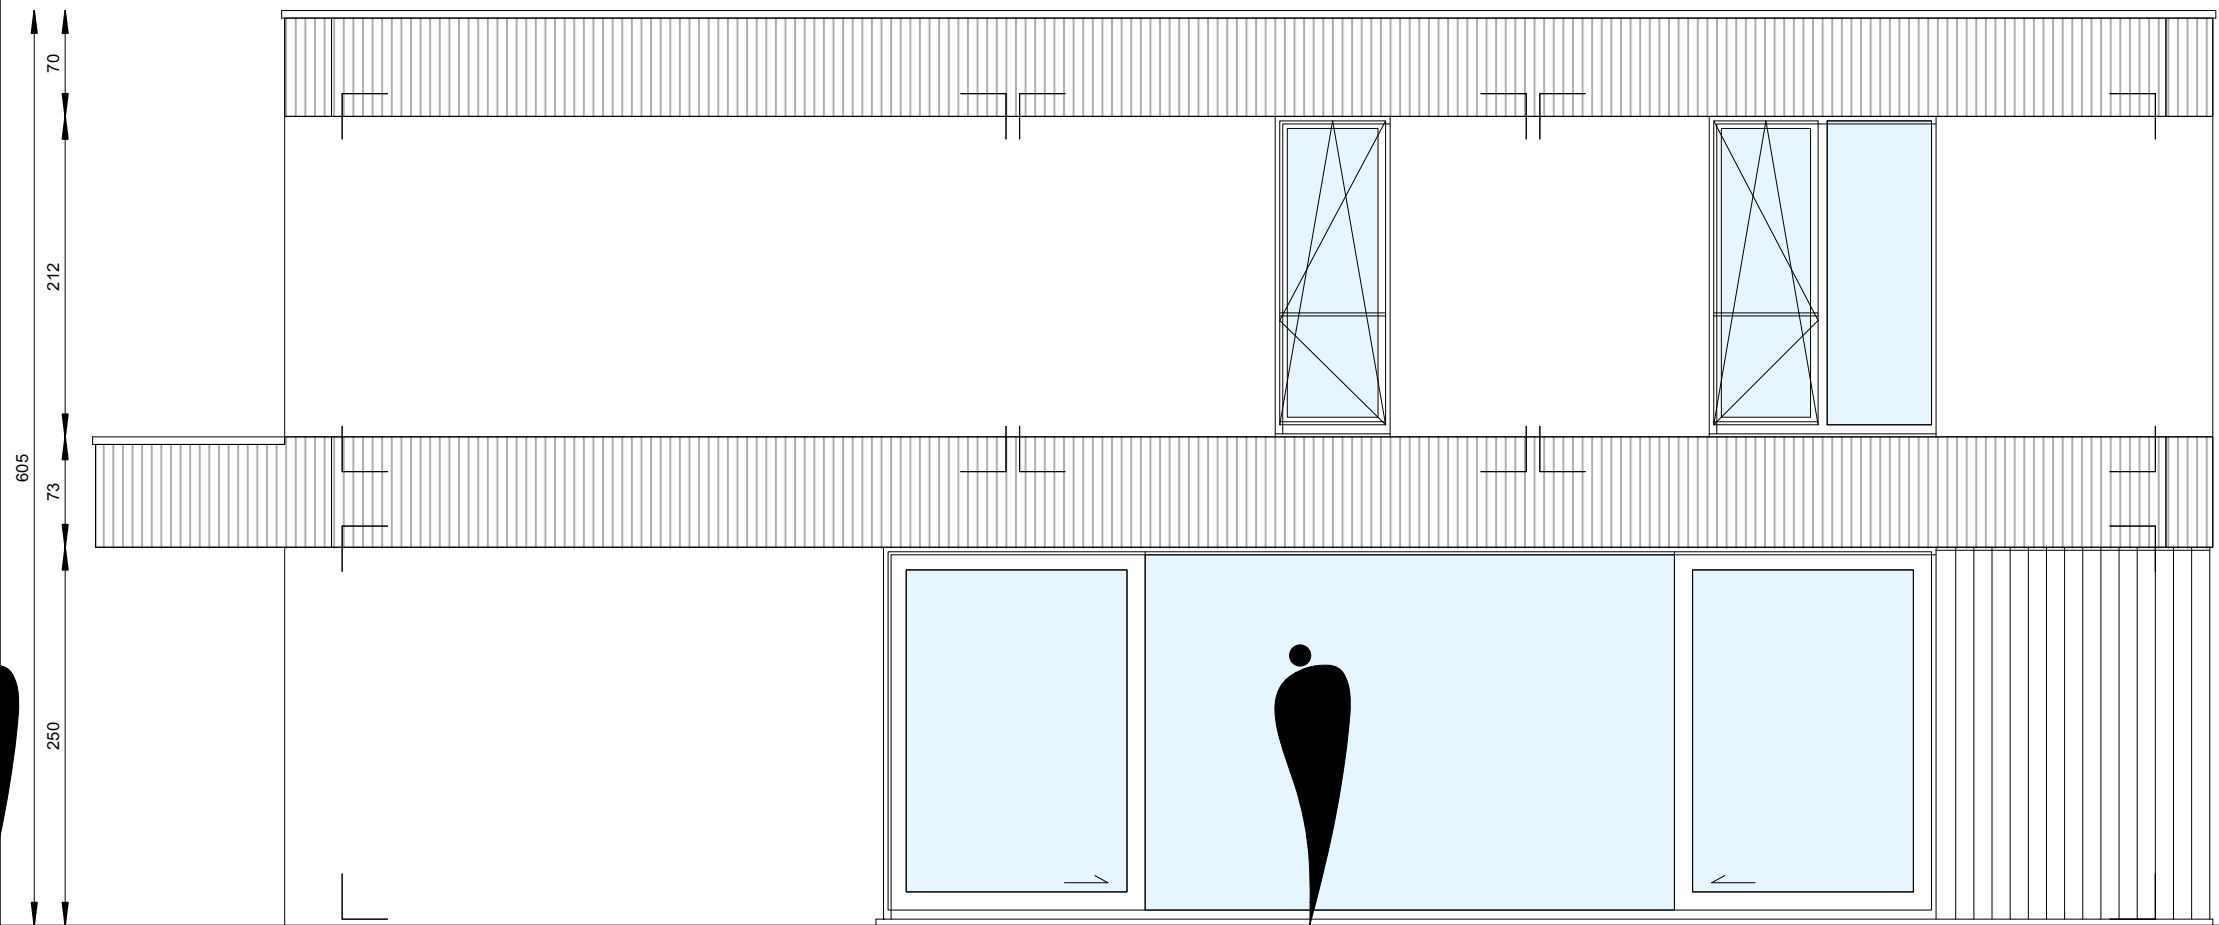

**ZIJGEVEL RECHTS - Eedstraat 62, Gent**  
**Lot 5**

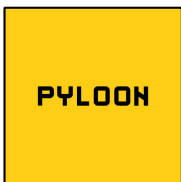

\* Indeling, afmetingen en grondoppervlaktes kunnen afwijken van de realiteit en zijn geenszins bindend.

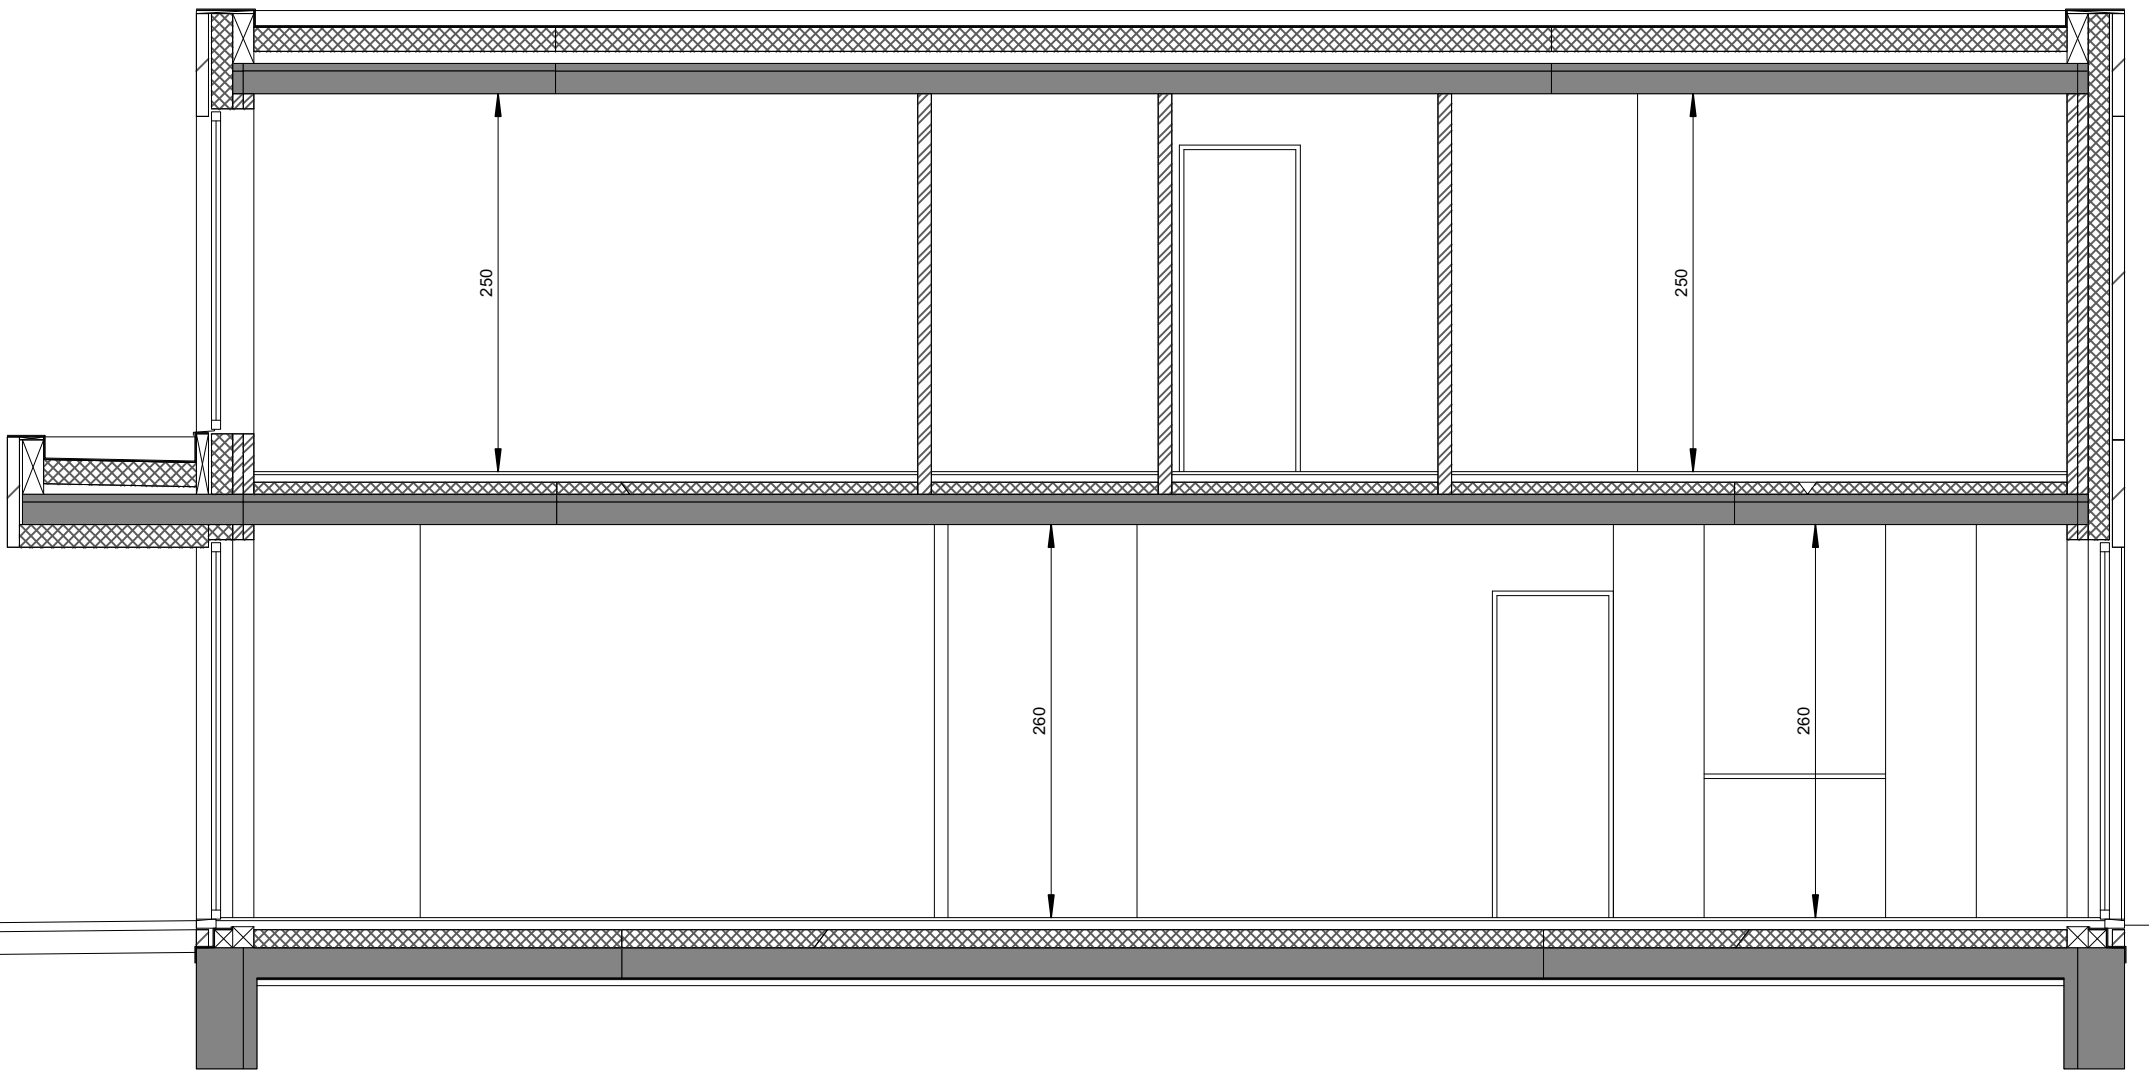

**SNEDE - Eedstraat 62, Gent**  
**Lot 5**



\* Indeling, afmetingen en grondoppervlaktes kunnen afwijken van de realiteit en zijn geenszins bindend.