


Eedstraat

**INPLANTINGSPLAN - Eedstraat 62, Gent**

**Lot 6**

Omgevingswerken zijn volgens lastenboek. Sommige bestaande hagen en bomen blijven behouden.  
 \* Indeling, afmetingen en grondoppervlaktes kunnen afwijken van de realiteit en zijn geenszins bindend.



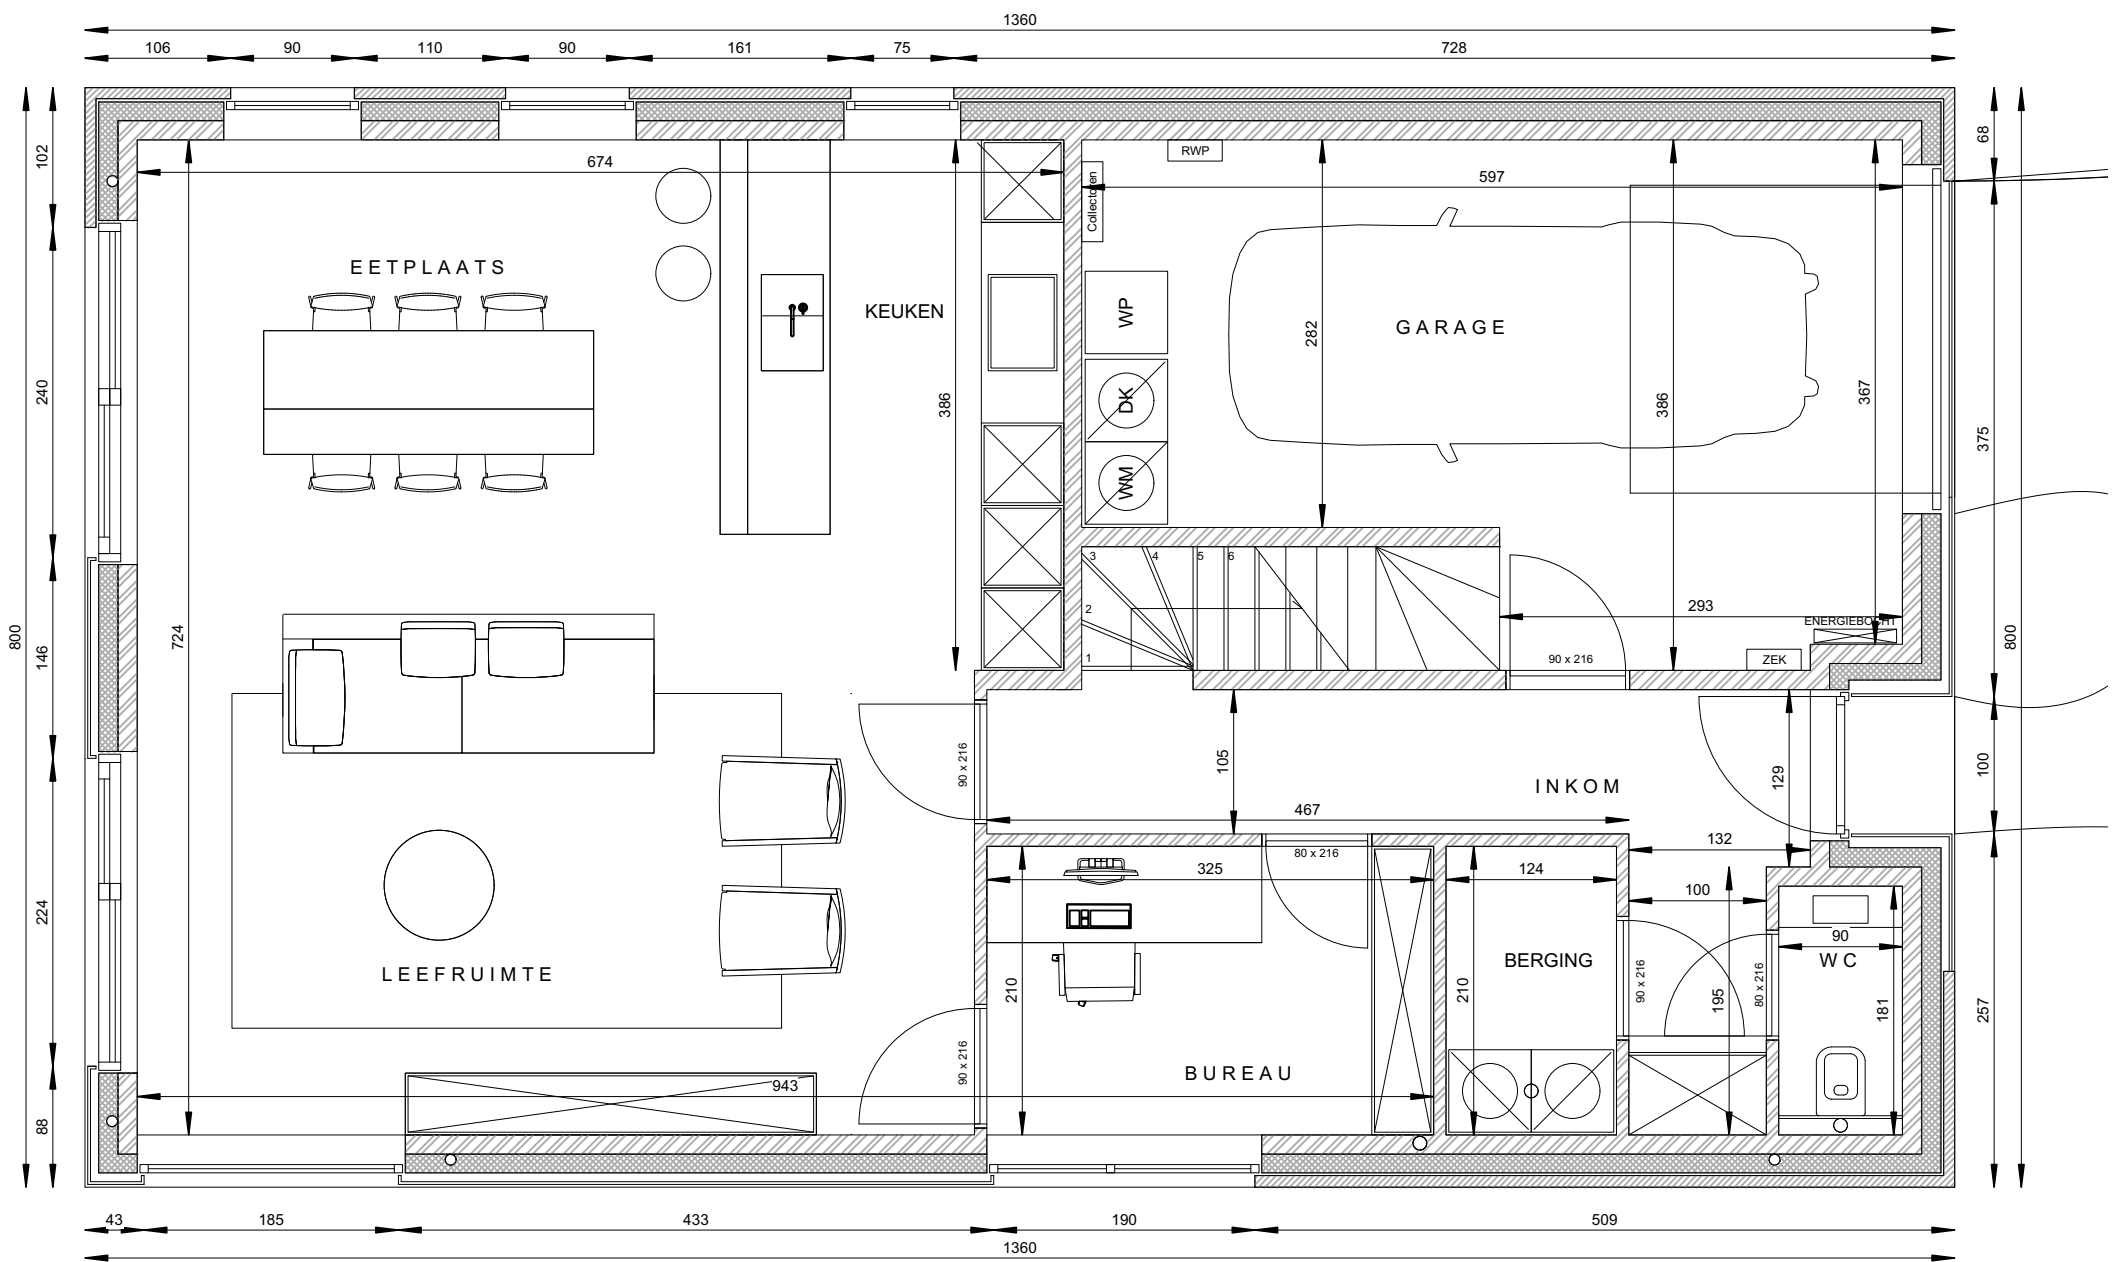


**GELIJKVLOERS - Eedstraat 62, Gent**  
**Lot 6**


Gelijkvloers 108 m<sup>2</sup>  
 Verdieping +1 102 m<sup>2</sup>

**TOTAAL bew. opp. 210 m<sup>2</sup>**  
**GROND opp. 1.564 m<sup>2</sup>**

bewoonbare oppervlaktes zijn bruto overmeten maten

\* Indeling, afmetingen en grondoppervlaktes kunnen afwijken van de realiteit en zijn geenszins bindend.

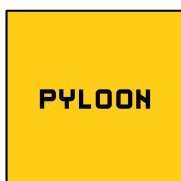

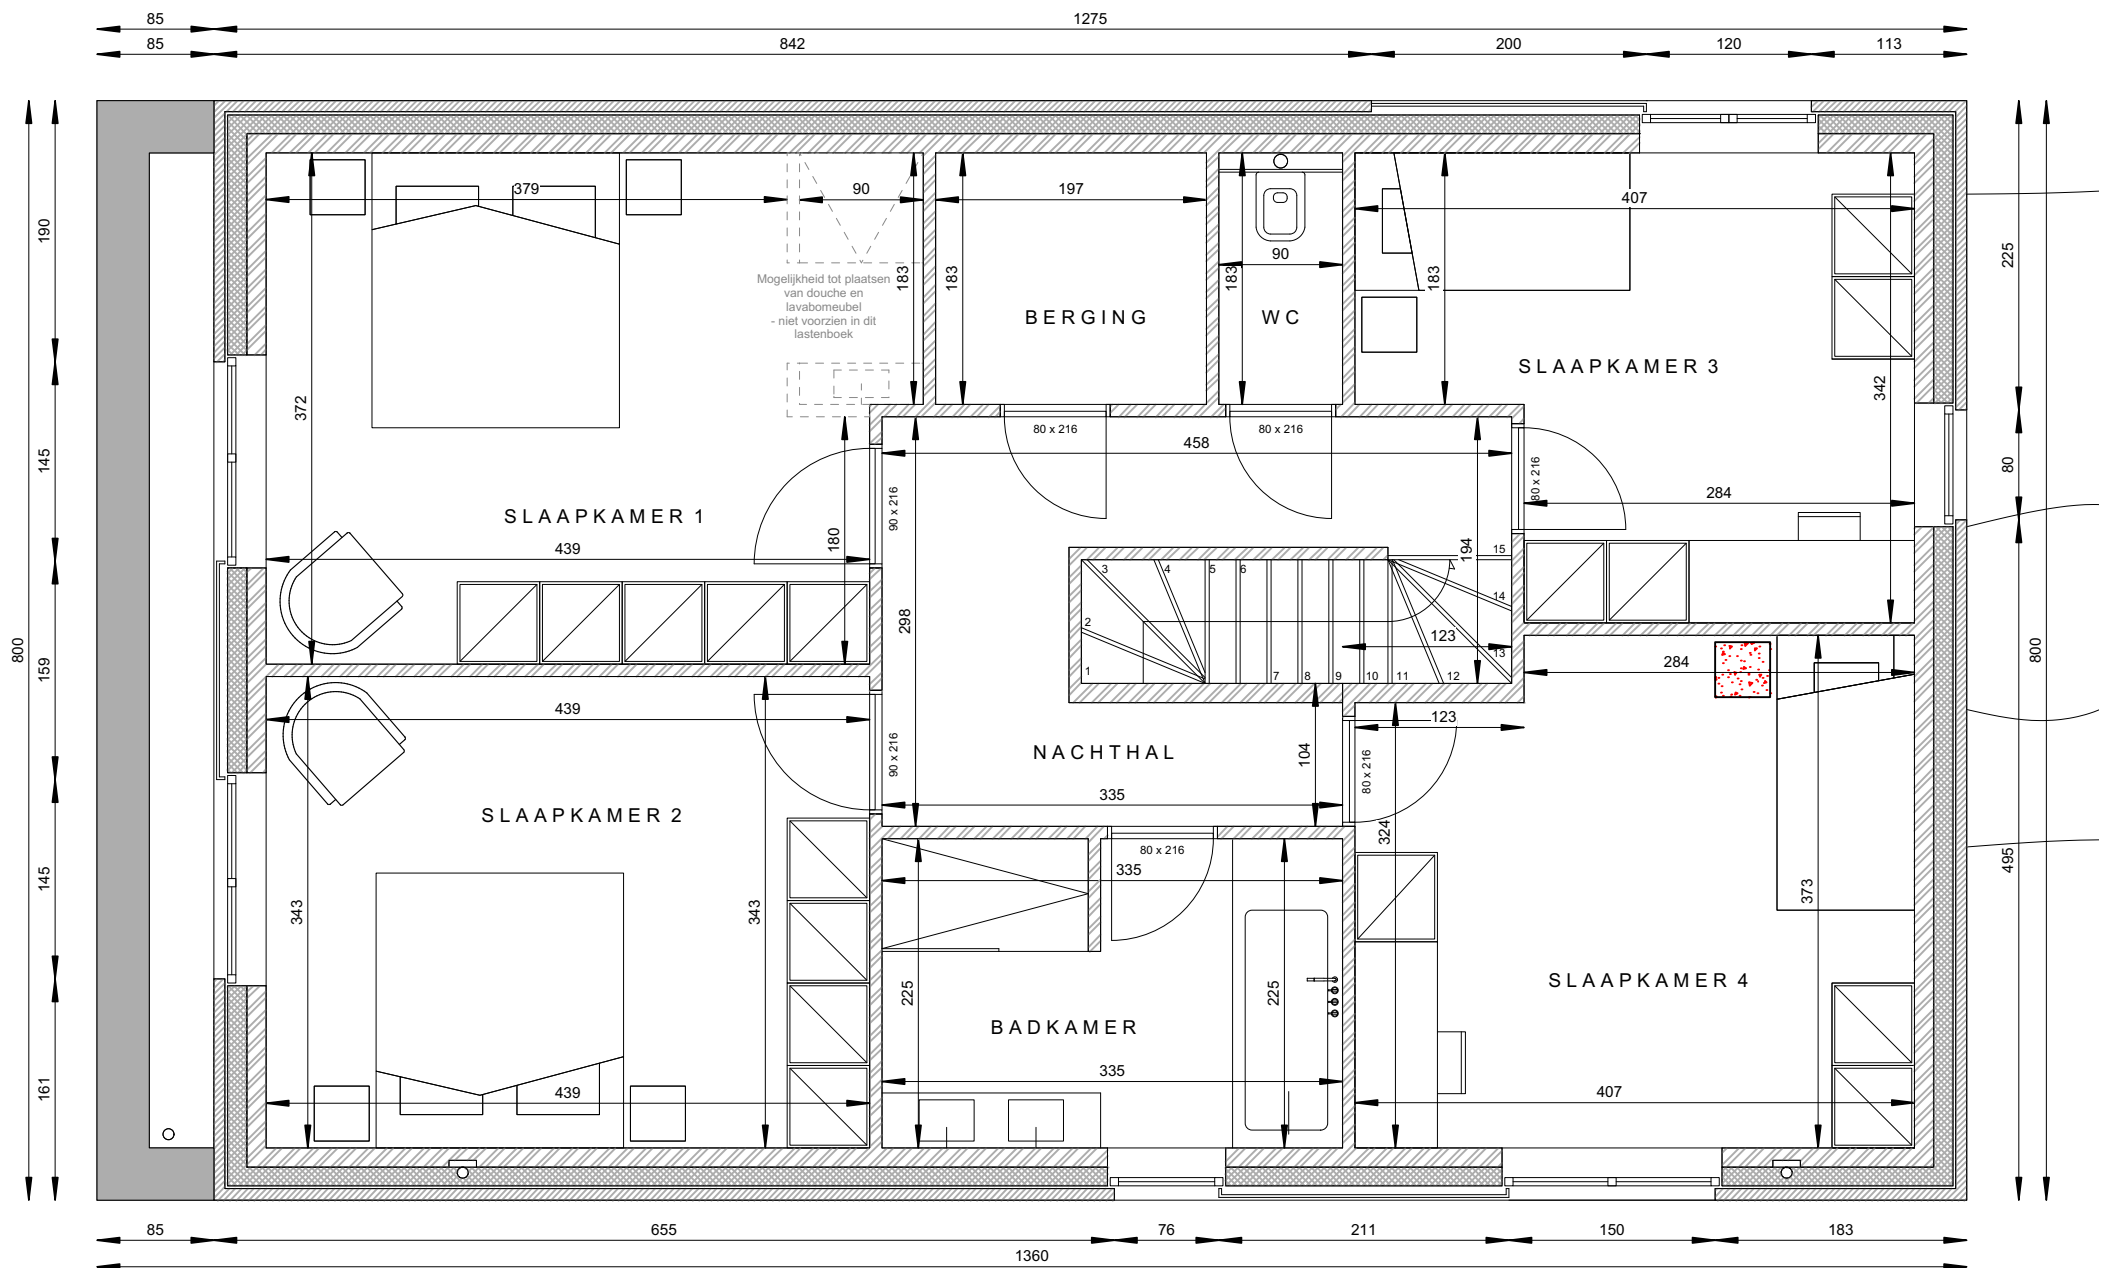


**VERDIEPING +1 - Eedstraat 62, Gent**  
**Lot 6**


Gelijkvloers 108 m<sup>2</sup>  
 Verdieping +1 102 m<sup>2</sup>

**TOTAAL bew. opp. 210 m<sup>2</sup>**  
**GROND opp. 1.564 m<sup>2</sup>**

bewoonbare oppervlaktes zijn bruto overmeten maten

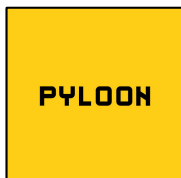


\* Indeling, afmetingen en grondoppervlaktes kunnen afwijken van de realiteit en zijn geenszins bindend.

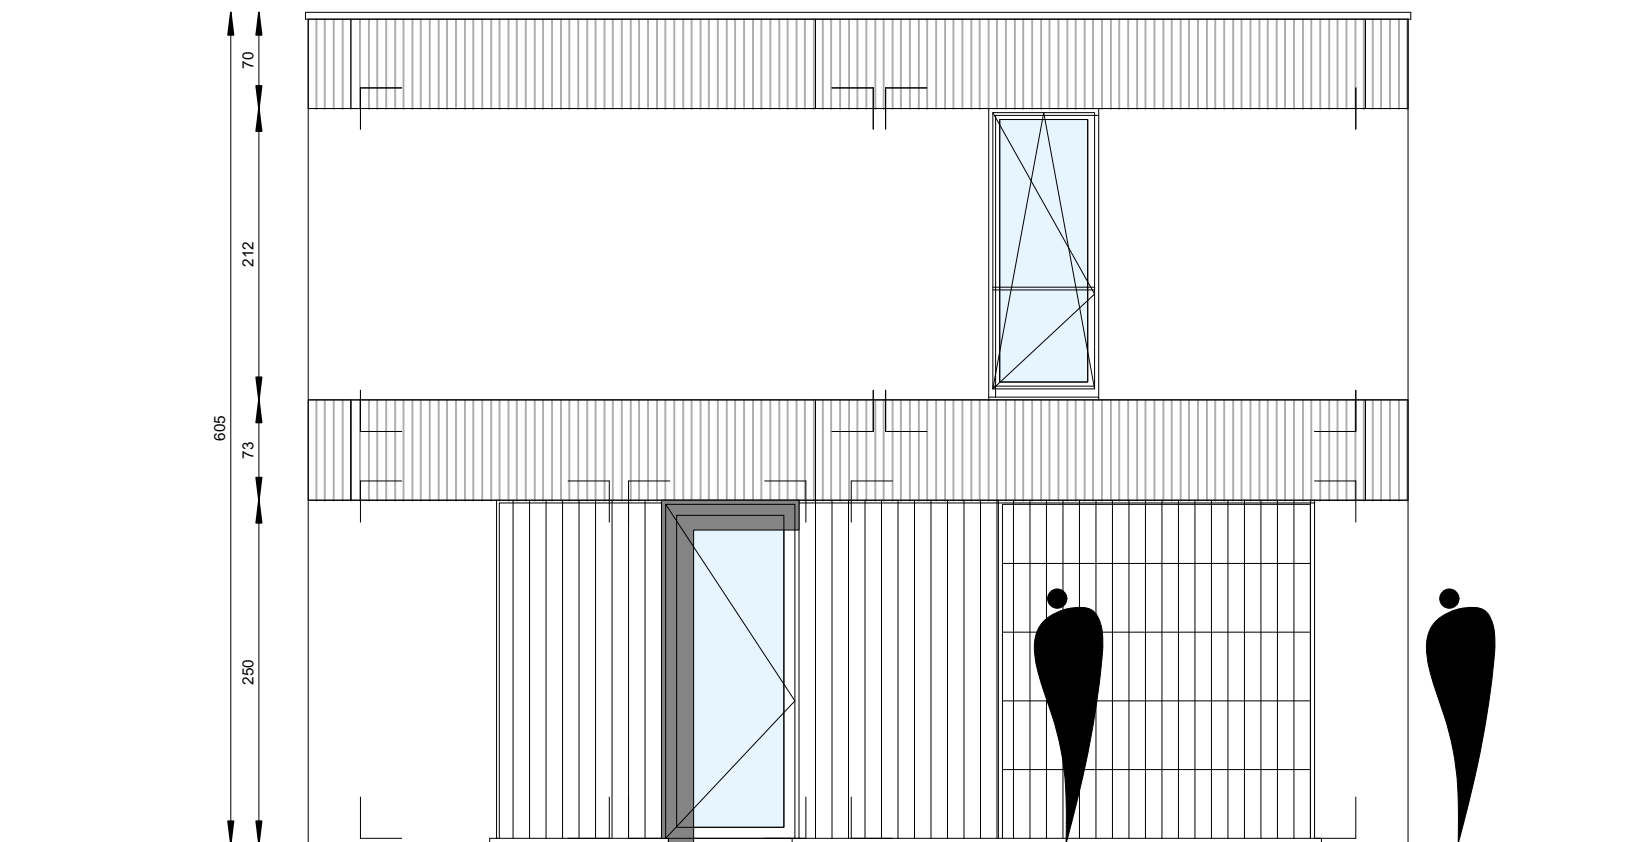


**VOORGEVEL - Eedstraat 62, Gent**  
**Lot 6**

\* Indeling, afmetingen en grondoppervlaktes kunnen afwijken van de realiteit en zijn geenszins bindend.




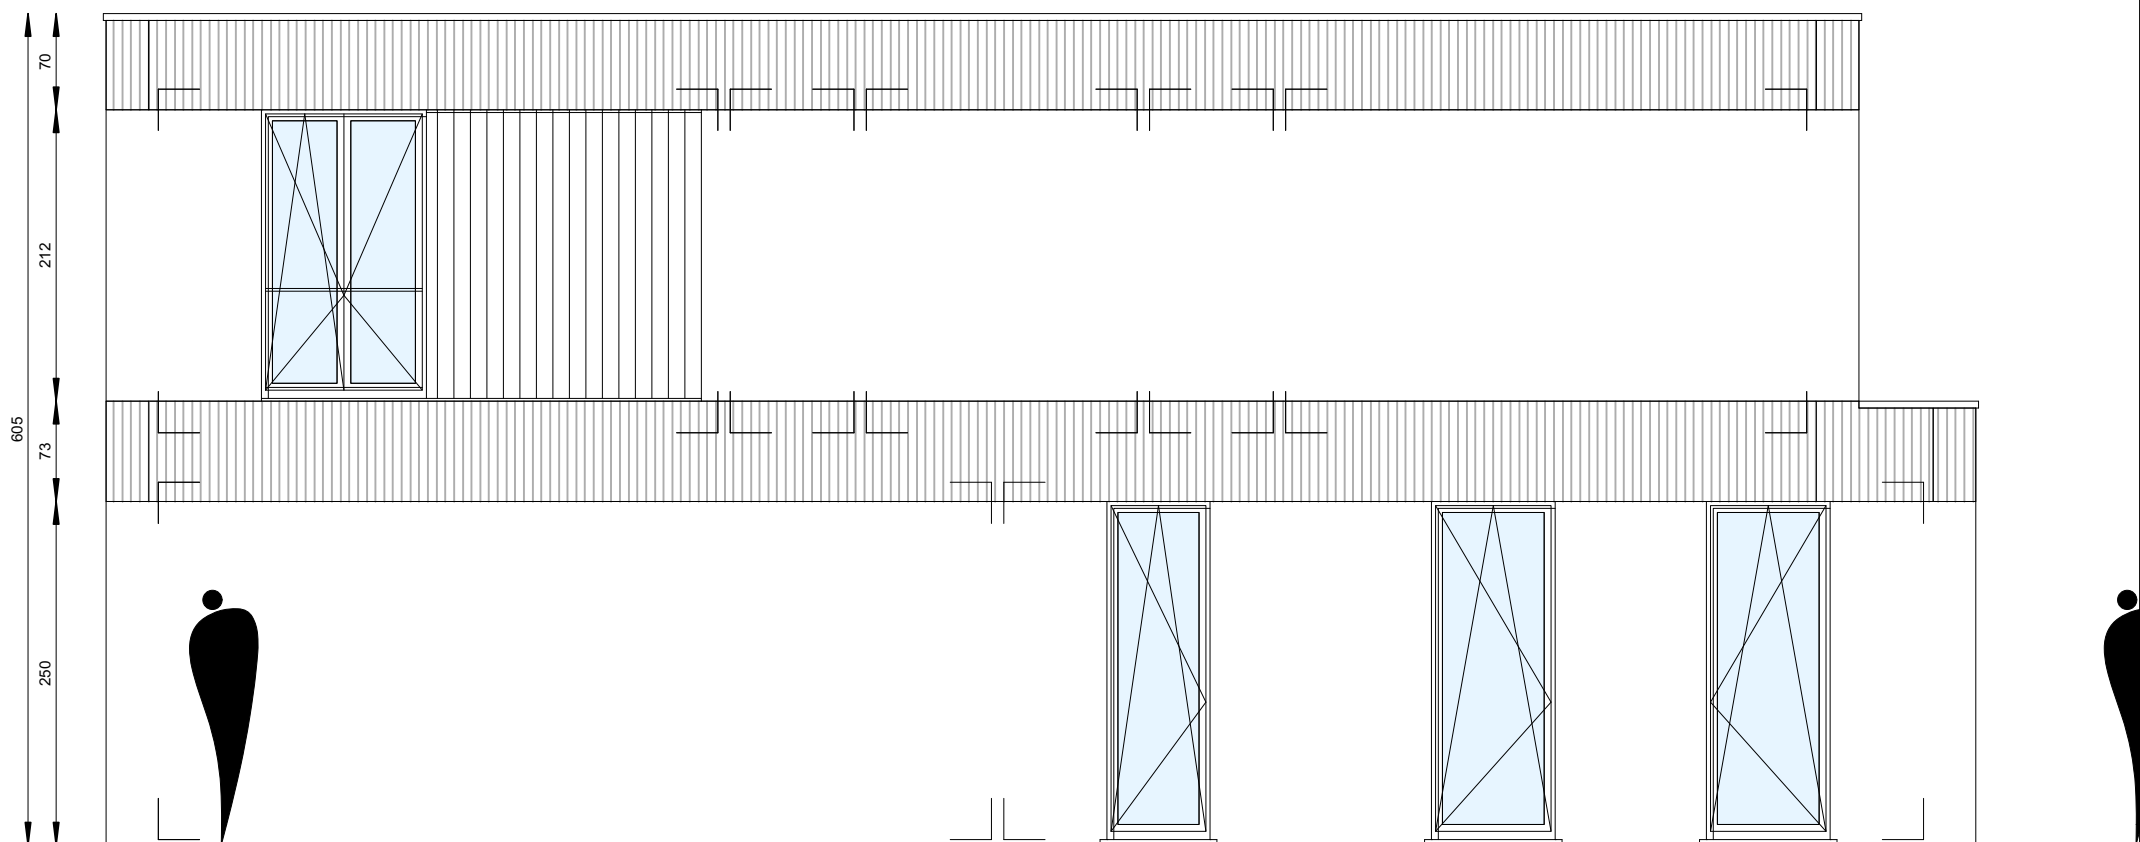

**ZIJGEVEL LINKS - Eedstraat 62, Gent**  
**Lot 6**

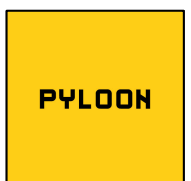



\* Indeling, afmetingen en grondoppervlaktes kunnen afwijken van de realiteit en zijn geenszins bindend.

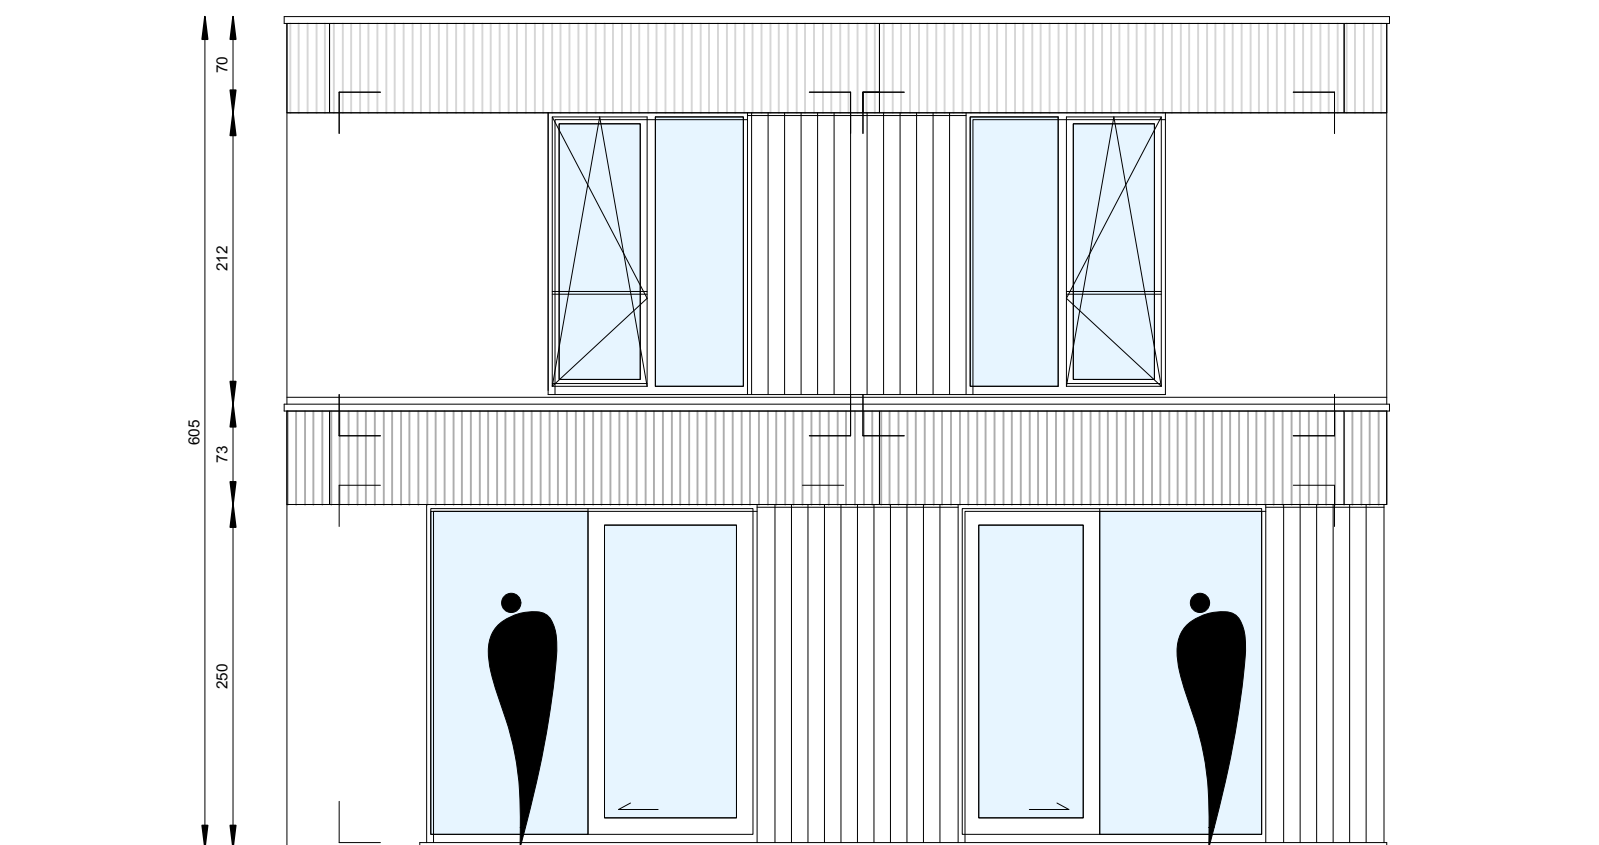


**ACHTERGEVEL - Eedstraat 62, Gent**  
**Lot 6**

\* Indeling, afmetingen en grondoppervlaktes kunnen afwijken van de realiteit en zijn geenszins bindend.

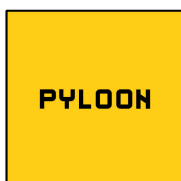


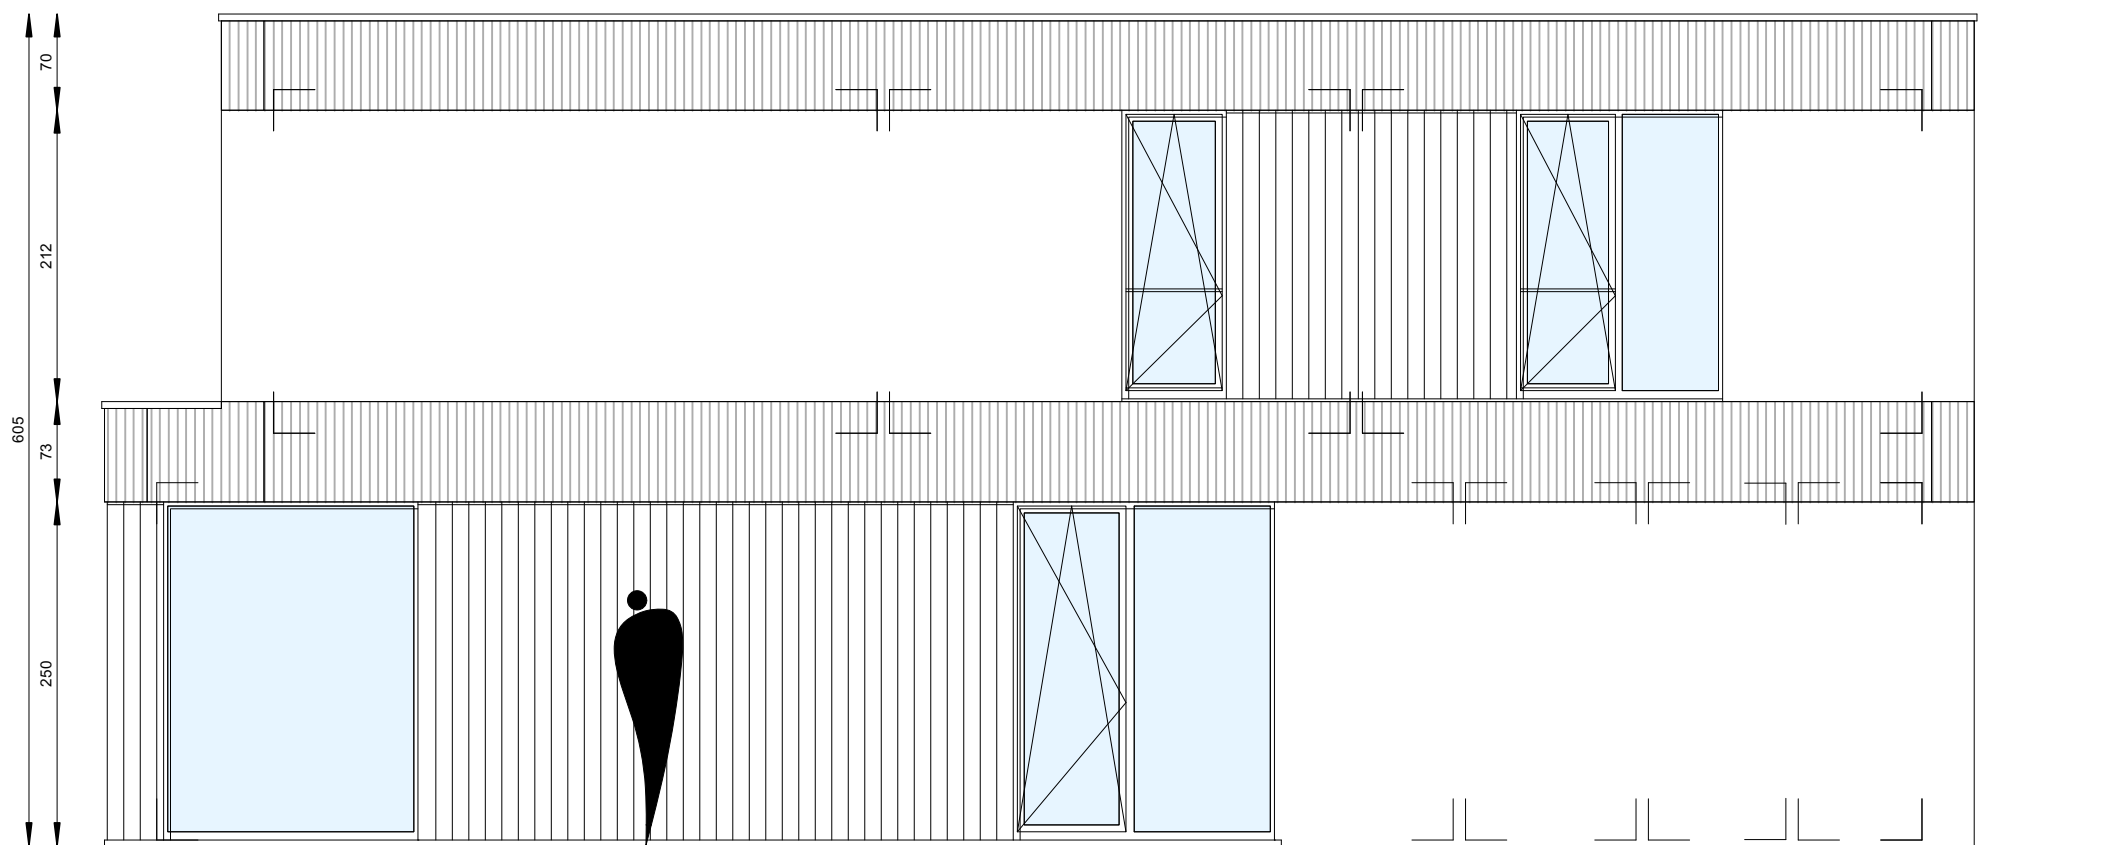


**ZIJGEVEL RECHTS - Eedstraat 62, Gent**  
**Lot 6**

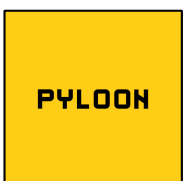

\* Indeling, afmetingen en grondoppervlaktes kunnen afwijken van de realiteit en zijn geenszins bindend.

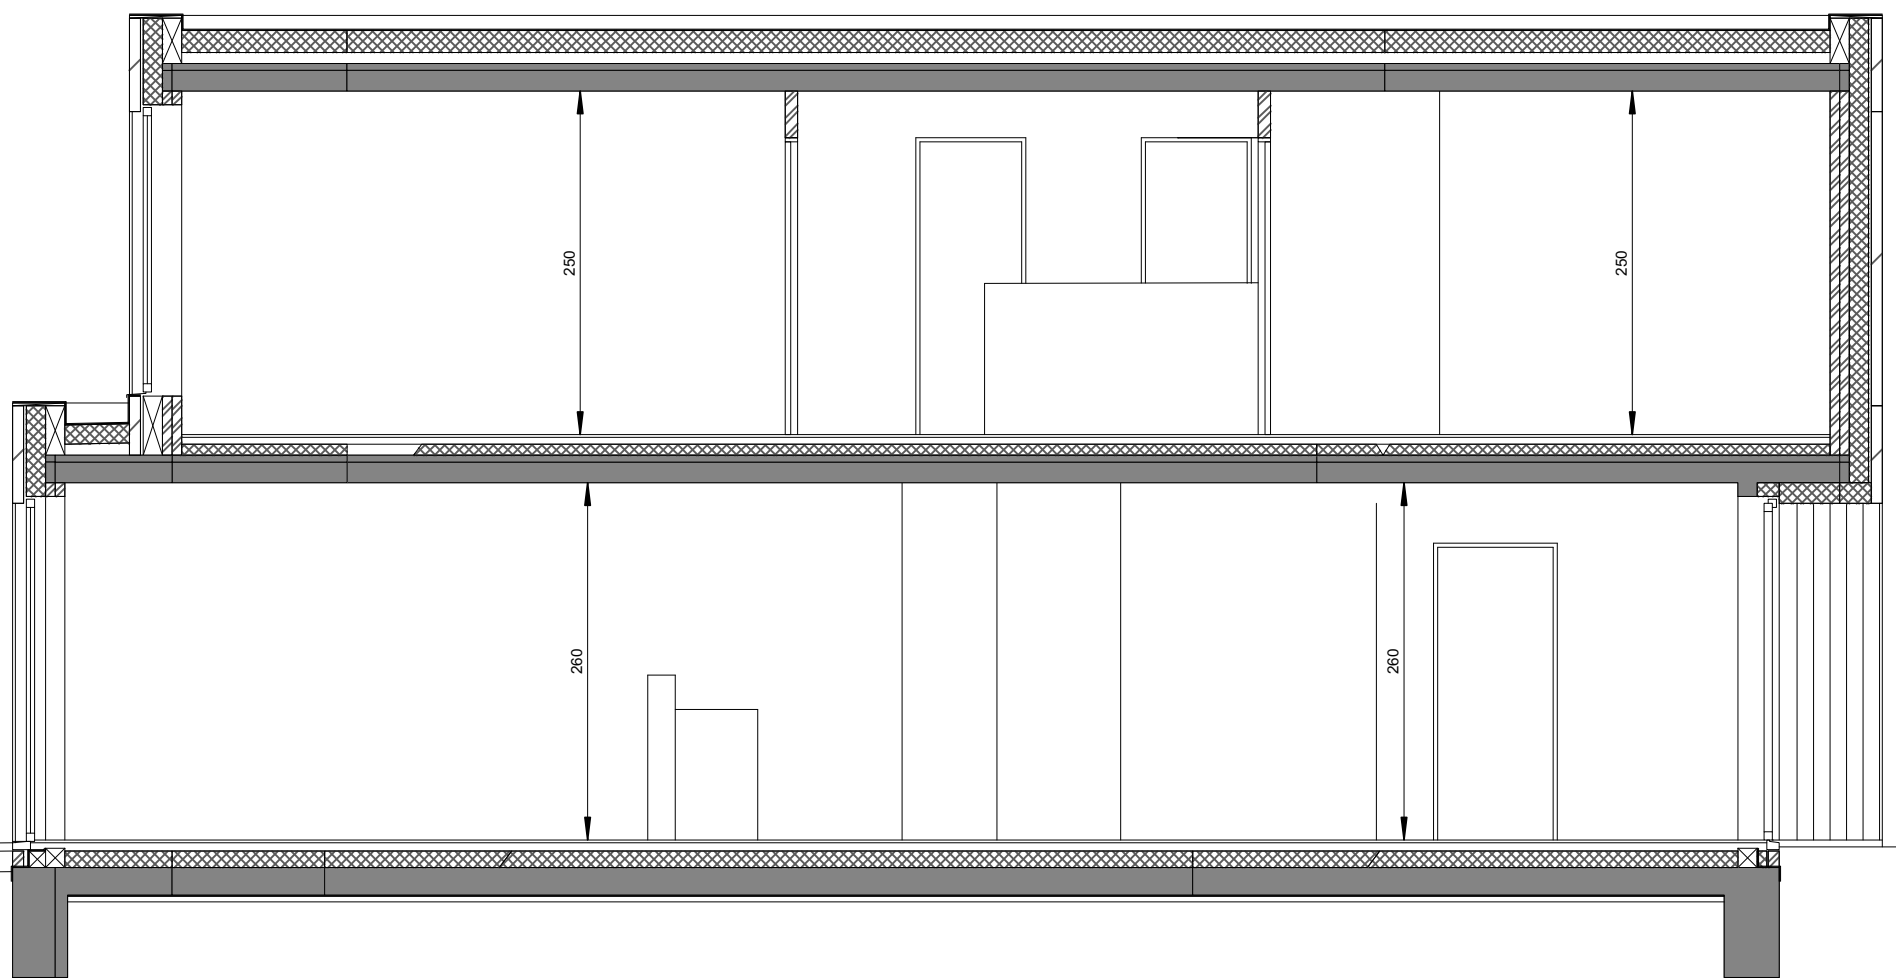

**SNEDE - Eedstraat 62, Gent**  
**Lot 6**

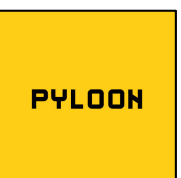

\* Indeling, afmetingen en grondoppervlaktes kunnen afwijken van de realiteit en zijn geenszins bindend.