



vzw - AIB-VINÇOTTE Belgium - asbl

Exploitatiezetel: Jan Olieslagerslaan 35 • 1800 Vilvoorde
Tel +32(0)2 674 57 11 • fax +32(0)2 674 59 59 • info@vincotte.be • www.vincotte.com
Maatschappelijke zetel: Diamant Building • Boulevard A. Reyerslaan 80 • B-1030 Brussel
Safety, quality and environmental services

Verslag nr.: P048470093/002



N 52307

- Antwerpen-Limburg tel.: 03 221 86 11
Oost & West -Vlaanderen tel.: 09 244 77 11
Brabant tel.: 02 674 57 11
Wallonië tel.: 081 432 611

Resi code: 1

PROCES-VERBAAL VAN GELIJKVORMIGHEIDSONDERZOEK EN/OF CONTROLEBEZOEK VAN EEN ELEKTRISCHE LAAGSPANNINGSINSTALLATIE

Verantwoordelijke voor de werken:
Installatie:
Eigenaar of beheerder:
Naam, voornaam: Eric Van Vyncht
Naam, voornaam: Dks Pauwels D
Adres: Brugsesteenweg 543
Post nr. + Stad: 9030 Tularinkerk
BTW nr.: BE 0772 255 567

Basis van het onderzoek: Algemeen Reglement op de Elektrische Installaties (AREI)
Art 270: ingebruikname
Art 271: periodiek
Art 276: verzwaring
Art 276bis: verkoop van een wooneenheid
Art 86, 87, 88
Art 271 bis, 278
Wooneenheid, Huishoudelijke werkeenheden, Gemeenschappelijke delen, Werkeenheden

Algemene gegevens elektrische installatie:
Gegevens verdeler: EAN, kWh meter nr. 25376884, meterstand dag 48989
Gegevens installatie: Ontworpen voor UN: 3N400V, Type aardelektrode: pen/baar
Beschrijving installatie: Algemene differentieelstroominrichting: 40A 1300mA, Aantal borden: 2, Aantal eindstroombanen: 5

Metingen - testen - controles - verzegeling:
Rechtstreekse aanraking, Onrechtstreekse aanraking, Montage, Toestellen, Materieel, l>/doorsnede, Schema's
Aardingsweerstand: 4.4 Ohm, Algemeen isolatieniveau: 7.10 M Ohm
Differentieelstroominrichting: werd verzegeld


Inbreuken - Opmerkingen (voor de betekenis van eventuele codes: zie keerzijde)
Inbreuken Nieuwe installatie: geen inbreuken vastgesteld
Inbreuken Bestaande installatie: geen inbreuken vastgesteld
Opmerkingen: Nihil

Besluit(en):
De nieuwe installatie voldoet
De bestaande installatie voldoet
De installatie dient opnieuw gecontroleerd te worden vóór 20.12.2013 door hetzelfde erkend organisme.

Agent bezoeker:
Naam: Kust De Vroese
Agent nr.: 4847
Datum: 20.12.2013
Bijlage(n): Situatieschema(s): 2, Eéndraadsschema(s): 1

Dit proces-verbaal dient bewaard te worden in het dossier van de elektrische installatie en dit dossier dient elke aangebrachte wijziging te vermelden.
De Federale overheidsdienst economie dient bij ieder ongeval, rechtstreeks of onrechtstreeks te wijten aan elektriciteit waarbij personen betrokken zijn, ingelicht te worden.
De controle heeft enkel betrekking op de zichtbare en toegankelijke delen van de installatie.
Op basis van de ter plaatse verkregen informatie is het niet mogelijk de datum van realisatie van de elektrische installatie vast te stellen.
Wij raden U aan om het (de) schema(s) te vervolledigen voor de delen die niet zichtbaar waren tijdens ons bezoek. In geval van twijfel over de veiligheid van deze elementen, nodigen we u ten eerste uit om een bijkomend controlebezoek te laten uitvoeren.
(\*) De werken, nodig om de inbreuken te doen verdwijnen die opgemerkt werden tijdens het controlebezoek, moeten zonder vertraging uitgevoerd worden en alle maatregelen moeten getroffen worden opdat de in overtreding zijnde installatie, indien ze in dienst blijft, geen gevaar vormt voor personen. Indien bij het nieuw controlebezoek, na max. 1 jaar, de overtredingen niet verdwenen zijn moet het erkend organisme een kopie van het proces-verbaal van het controlebezoek overmaken aan de...

# APPARTEMENT 543

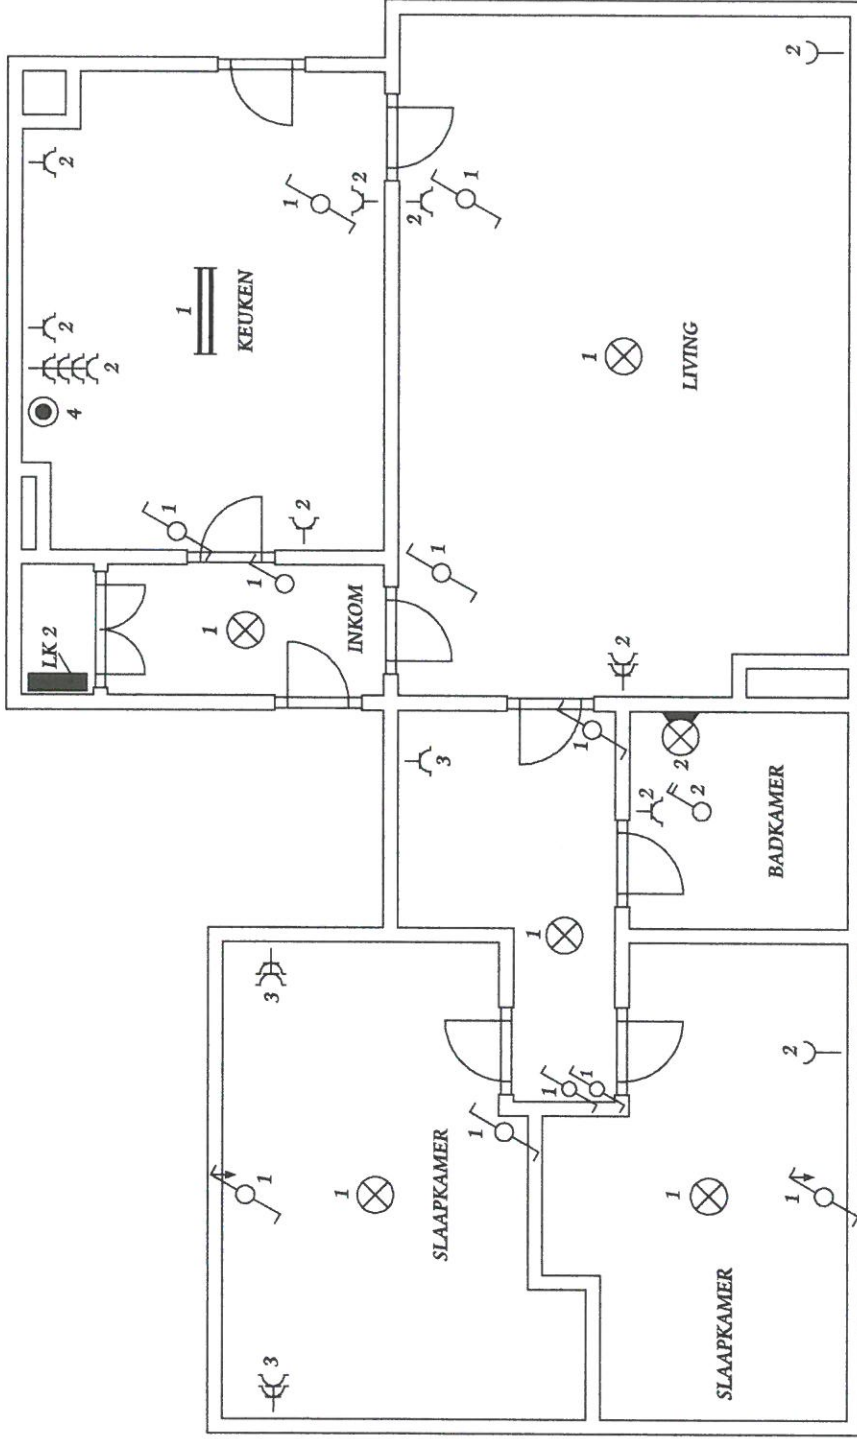


**V** K. De Vreese  
 Inspecteur electr.  
 VINCOOTIL agent 4847

*10/12/2013*  
*[Signature]*

*[Signature]*

VAN VYNCKT ERIC HOGENBRAND 3 B.T.W. : BE 0711 255 567		DHR. PAUWELS D. BRUGSESTEENWEG 543 9030 MARIAKERKE	
INSTALLATEUR:		KWH METER NR: 25376884	
DATUM: 10 - 12 - 2013		PAGINA: 1/3	

# GELIJKVLOERS

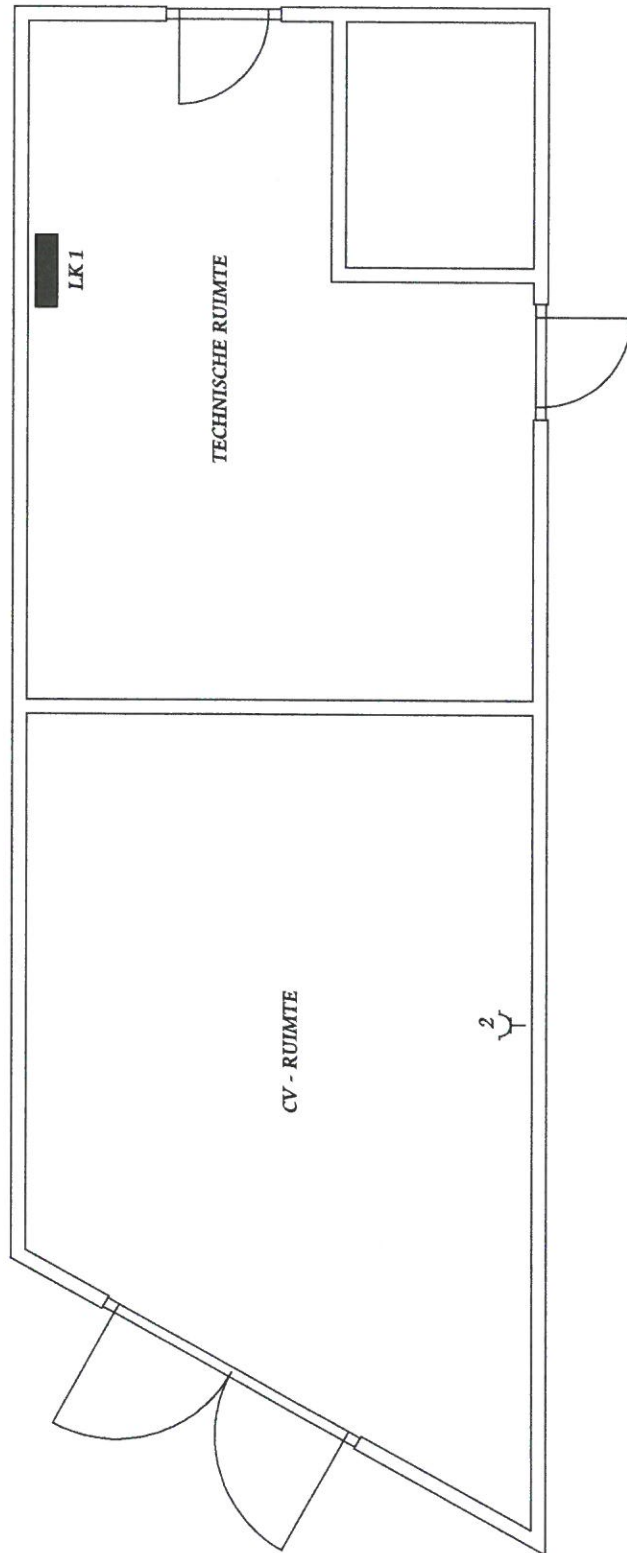

K. De Vreese  
Inspecteur electr.  
agent 4847

10/12/2013

*De Vreese*

VAN VYNCKT ERIC  
HOGENBRAND 3  
9930 ZOMERGEM  
B.T.W. : BE 0711 255 567

INSTALLATEUR:

DHR. PAUWELS D.  
KLANT: BRUGSESTEENWEG 543  
9030 MARIKERKE


KWH.METER NR: 25376884

DATUM: 10 - 12 - 2013

PAGINA: 2/3

KAST LK 1

KAST LK 2

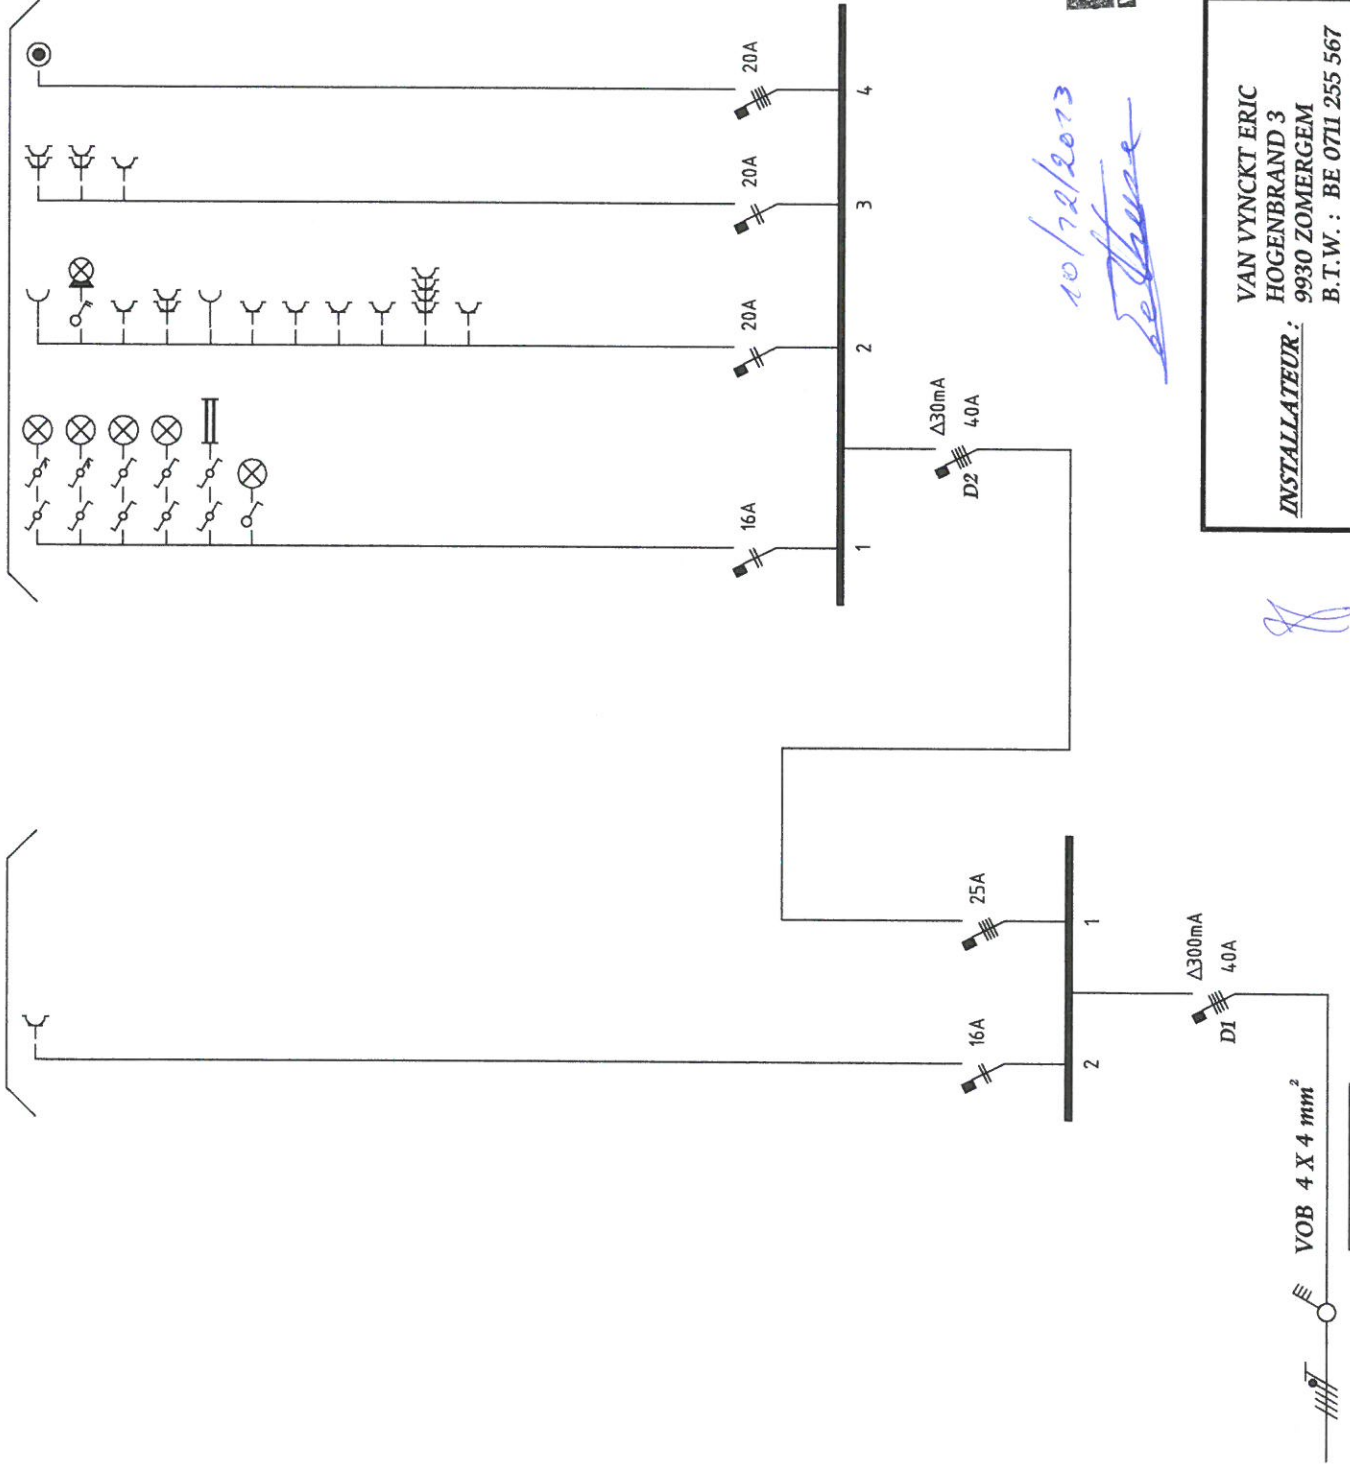

**VYNCKTIL**  
**K. De Vreese**  
 Inspecteur electr.  
 agent 4847

*10/12/2013*  
*De Vreese*

DHR. PAUWELS D. KLANT: BRUGSESTEENWEG 543 9030 MARIAKERKE	
KWH METER NR.: 25376884	
DATUM: 10 - 12 - 2013	PAGINA: 3/3

VAN VYNCKT ERIC HOGENBRAND 3 B.T.W. : BE 0711 255 567	
INSTALLATEUR:	

*[Handwritten mark]*

VOB 4 X 4 mm<sup>2</sup>  
 3 X 400V + N