

## Keuringsverslag van een elektrische laagspanning- en zeer lage spanningsinstallatie

CONFORM

Datum keuring: 10/07/2023

Inspecteur: Jonas Van Assche

Mentor:

Installateur: Decock vincent bvba

ID-label: Boven

Klantreferentie:

B.T.W. nr.:BE 0812 183 374

Merk en type meettoestel: Metrel MI 3102 BT

Serienummer: 23021936

Datum verslag: 10/07/2023

### Plaats van het onderzoek

Straatnaam Ajuinlei  
Huisnummer 12  
Busnummer 2  
Postcode 9000  
Gemeente Gent  
Land België

### Eigenaar

Naam T'sjoen Guy  
Straatnaam Ajuinlei  
Huisnummer 12  
Busnummer 2  
Postcode 9000  
Gemeente Gent  
Land België

### Installateur

Naam Decock vincent bvba  
BTW nr. BE 0812 183 374  
Telefoonnummer +32 477 60 93 24  
E-mail decockvincent@telenet.be

Type : woning

EAN : 54

Teller Nr.: : 1SAG11003333036

Niet meegedeeld

Afbeelding schakel- en verdeelbord:



### Aard onderzoek:

Controlebezoek van een huishoudelijke installatie volgens (KB 08/09/2019) - AREI Boek 1- 6.5. en 4.2.4.3.

Netbeheerder: FLUVIUS

Spanning: 1-230V

Meter / bord verbinding: 10 mm²

Max beveiliging: 40 A

Aantal borden: 2

Aantal kringen: 25


Aardelektrode: Verticaal of schuin in de grond gedreven staven, pennen of geleiders

Ri algemeen: 3,48 MΩ

RE: 5,77 Ω

OK

OK

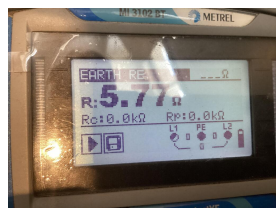

### DIFFERENTIEELSTROOMINRICHTING

$I\Delta$ (mA)	In (A)	In - andere (A)	I <sub>t</sub>	Type	Beveiligde kringen	Test	x 2,5
300	40		22,5kA2s (3000A)	A	25	OK	OK
30	40		22,5kA2s (3000A)	A	25	OK	OK

**BESCHRIJVING INSTALLATIE**

Aantal kringen	Curve	Bescherming IN (A)	(andere)	P	Sectie (mm <sup>2</sup> )
20	C	20		2	2,5
4	C	16		2	1,5
1	C	32		2	6

<b>Visueel nazicht (algemeen)</b>	OK	<b>Directe aanraking</b>	OK	<b>Indirecte aanraking</b>	OK
<b>Aansluitingen</b>	OK	<b>schema in bijlage door Aceg vzw</b>	NA		
<b>Equipotentiale verbindingen</b>	OK	<b>Doorsnede geleiders</b>	OK		
<b>Continuïteit</b>	OK	<b>Verlichting / toestellen</b>	NVT		

**OPMERKINGEN - INBREUKEN - NOTA'S**

nota/note 2 Geen inbreuken vastgesteld.  
 nota/note 27 Het EAN-nummer kon ons niet meegedeeld worden tijdens onze rondgang.

**BESLUIT**


- De elektrische installatie voldoet aan de voorschriften van het KB 08/09/2019 - AREI Boek 1. Het volgende controlebezoek is te voorzien voor 10/7/2048
- De nodige maatregelen werden genomen, zodat de ingangsklemmen van de automatische differentiaalstroominrichting, geplaatst aan het begin van de installatie, ontoegankelijk zijn gemaakt door verzegeling.
- Het (de) eendraadschema(s) en het (de) situatieplan(nen) werd(en) door het erkend organisme voor gezien getekend.

Deze pdf-versie van het keuringsverslag is de originele versie en mag worden verspreid..

Aantal bijlage(n):

**VRIJGAVE VAN HET KEURINGSVERSLAG**

De inspecteur Jonas Van Assche

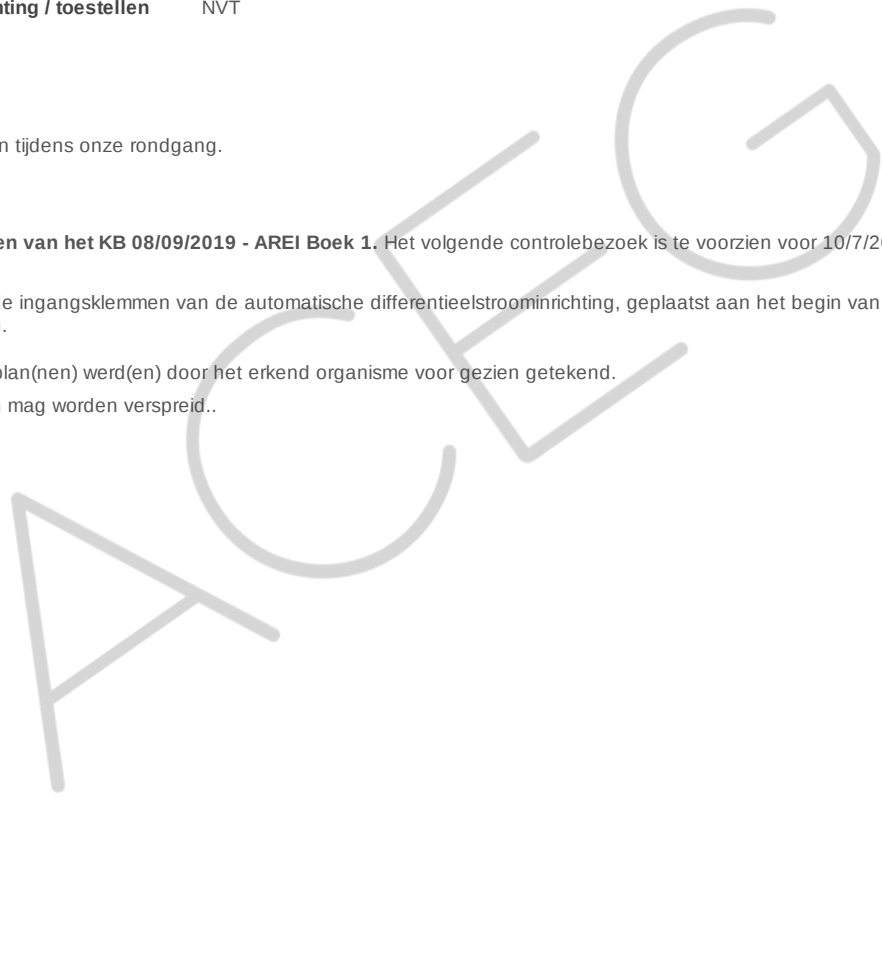

**Plichten van de eigenaar, beheerder, huurder voor de installatie onderworpen aan het AREI Boek 1 afdeling 9.1.2.**

- Het verslag dient te worden bewaard in het dossier van de elektrische installatie.
- Elke wijziging dient te worden vermeld in het elektrisch dossier.
- Elk ongeval overkomen van personen en te wijten, rechtsreeks of onrechtstreeks, aan de aanwezigheid van de elektrische installatie dient onmiddellijk meegedeeld te worden aan de algemene Directie Energie van de Federale Overheidsdienst Economie.

**Kwaliteit**


- De reproductie van dit document is enkel toegelaten in zijn integrale vorm en enkel met het schriftelijk akkoord van het controleorganisme en de aanvrager.
- De keuring beperkt zich tot de zichtbare en normaal toegankelijke delen van de installatie.

Voor vragen of algemene voorwaarden verwijzen wij graag naar [www.aceg.be](http://www.aceg.be)

BE53 0689 0209 2953 | BTW BE0839.866.481


Stappenplan voor een installatie die conform is:			
Stap 1	Stap 2	Stap 3	Stap 4
Lees dit proces-verbaal zorgvuldig en besteed aandacht aan de eventuele nota's	Als u grote wijzigingen of uitbreidingen aan de installatie aanbrengt, moet u deze laten controleren.	De volgende periodieke keuring is voorzien voor 10/7/2048	ACEG staat tot uw dienst voor alle noodzakelijke keuringen.



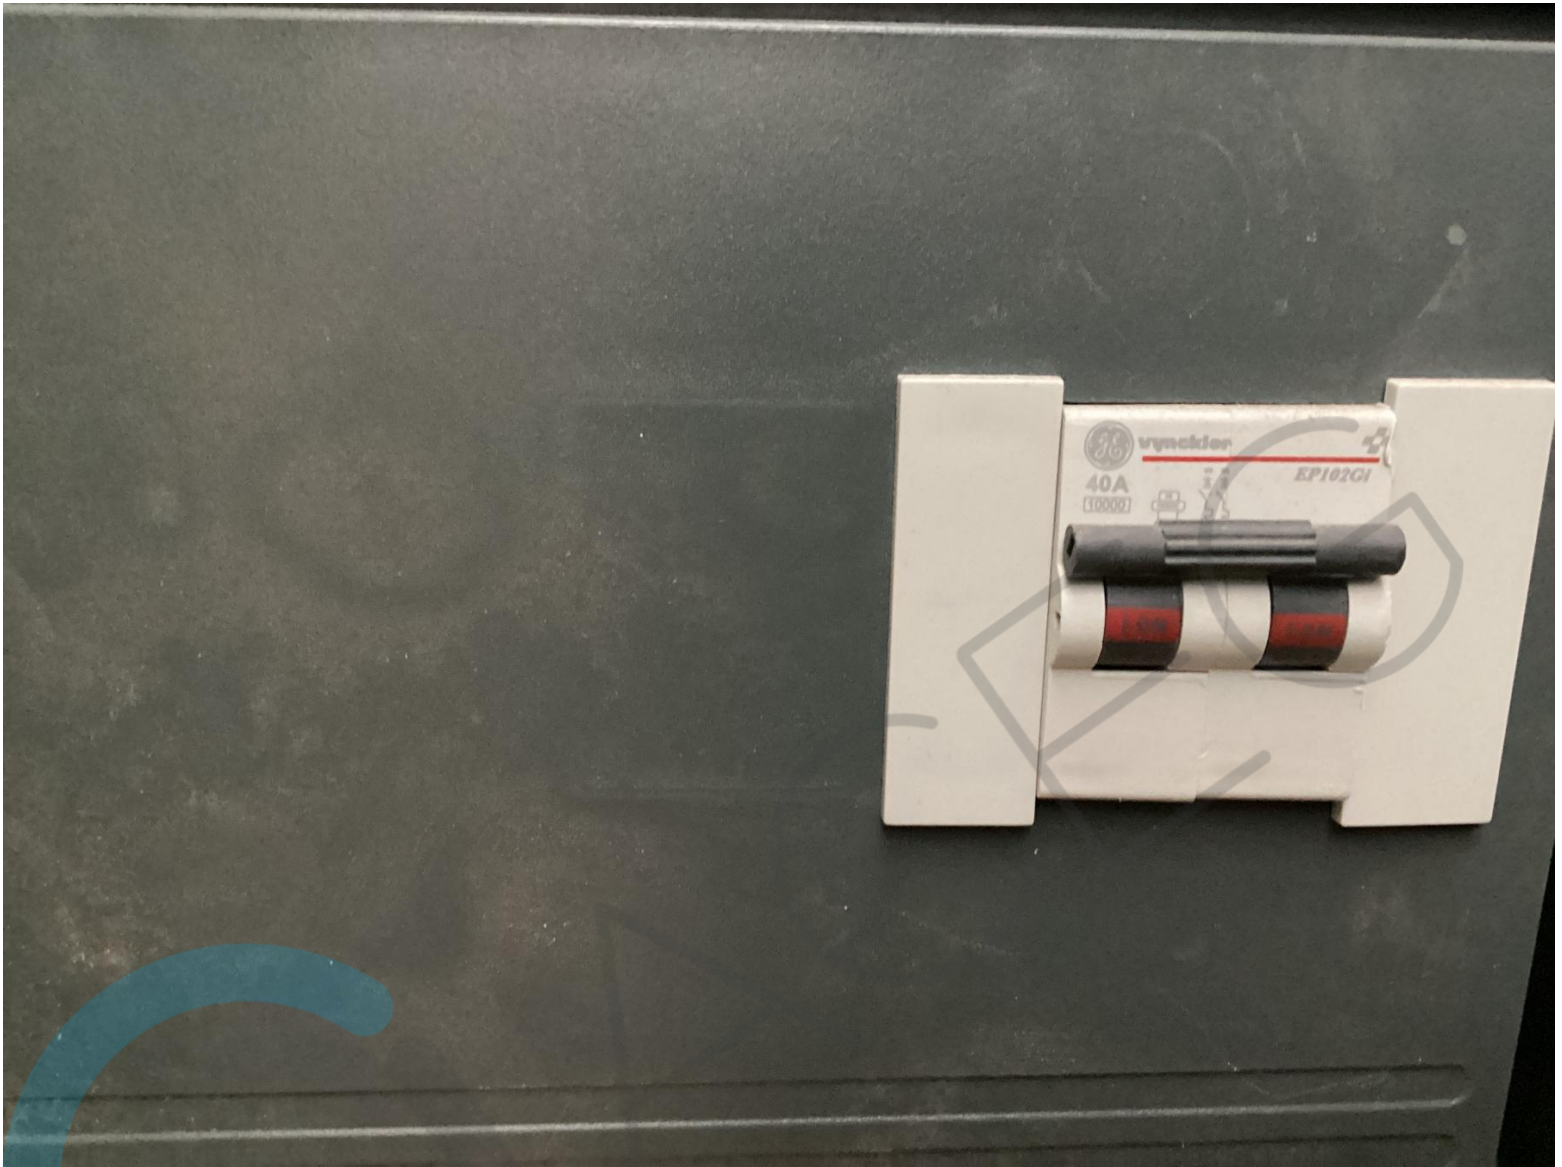






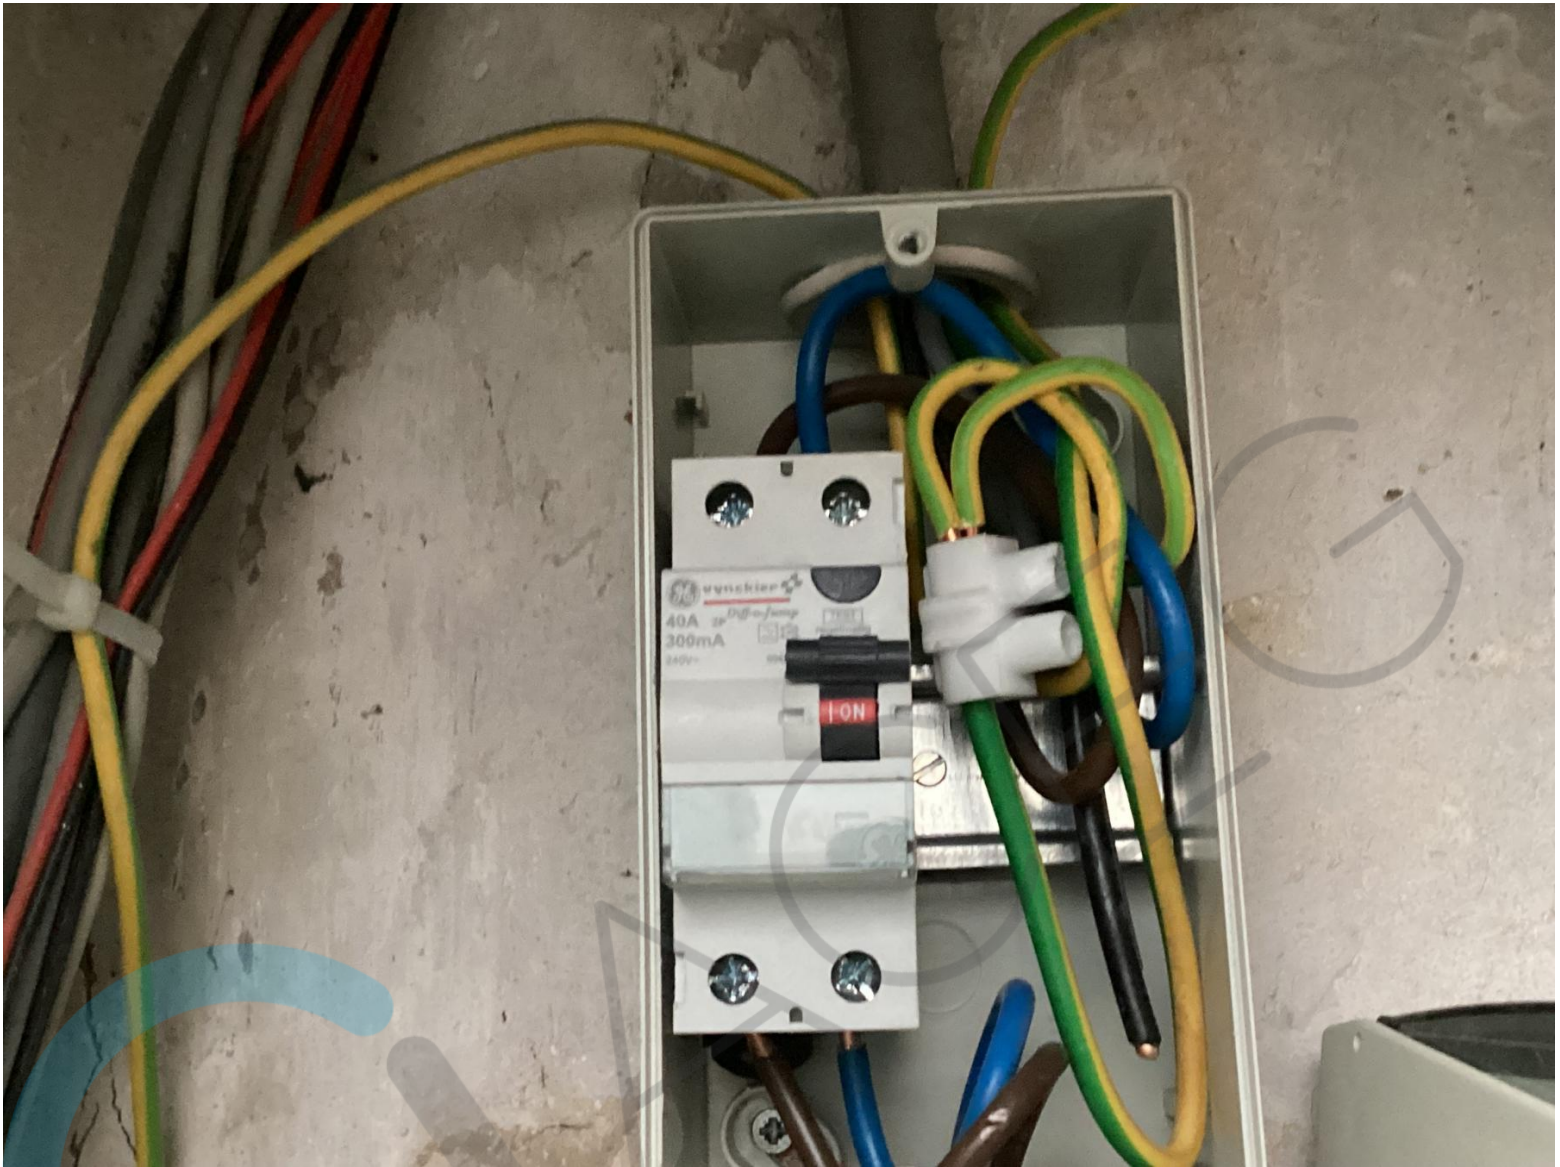






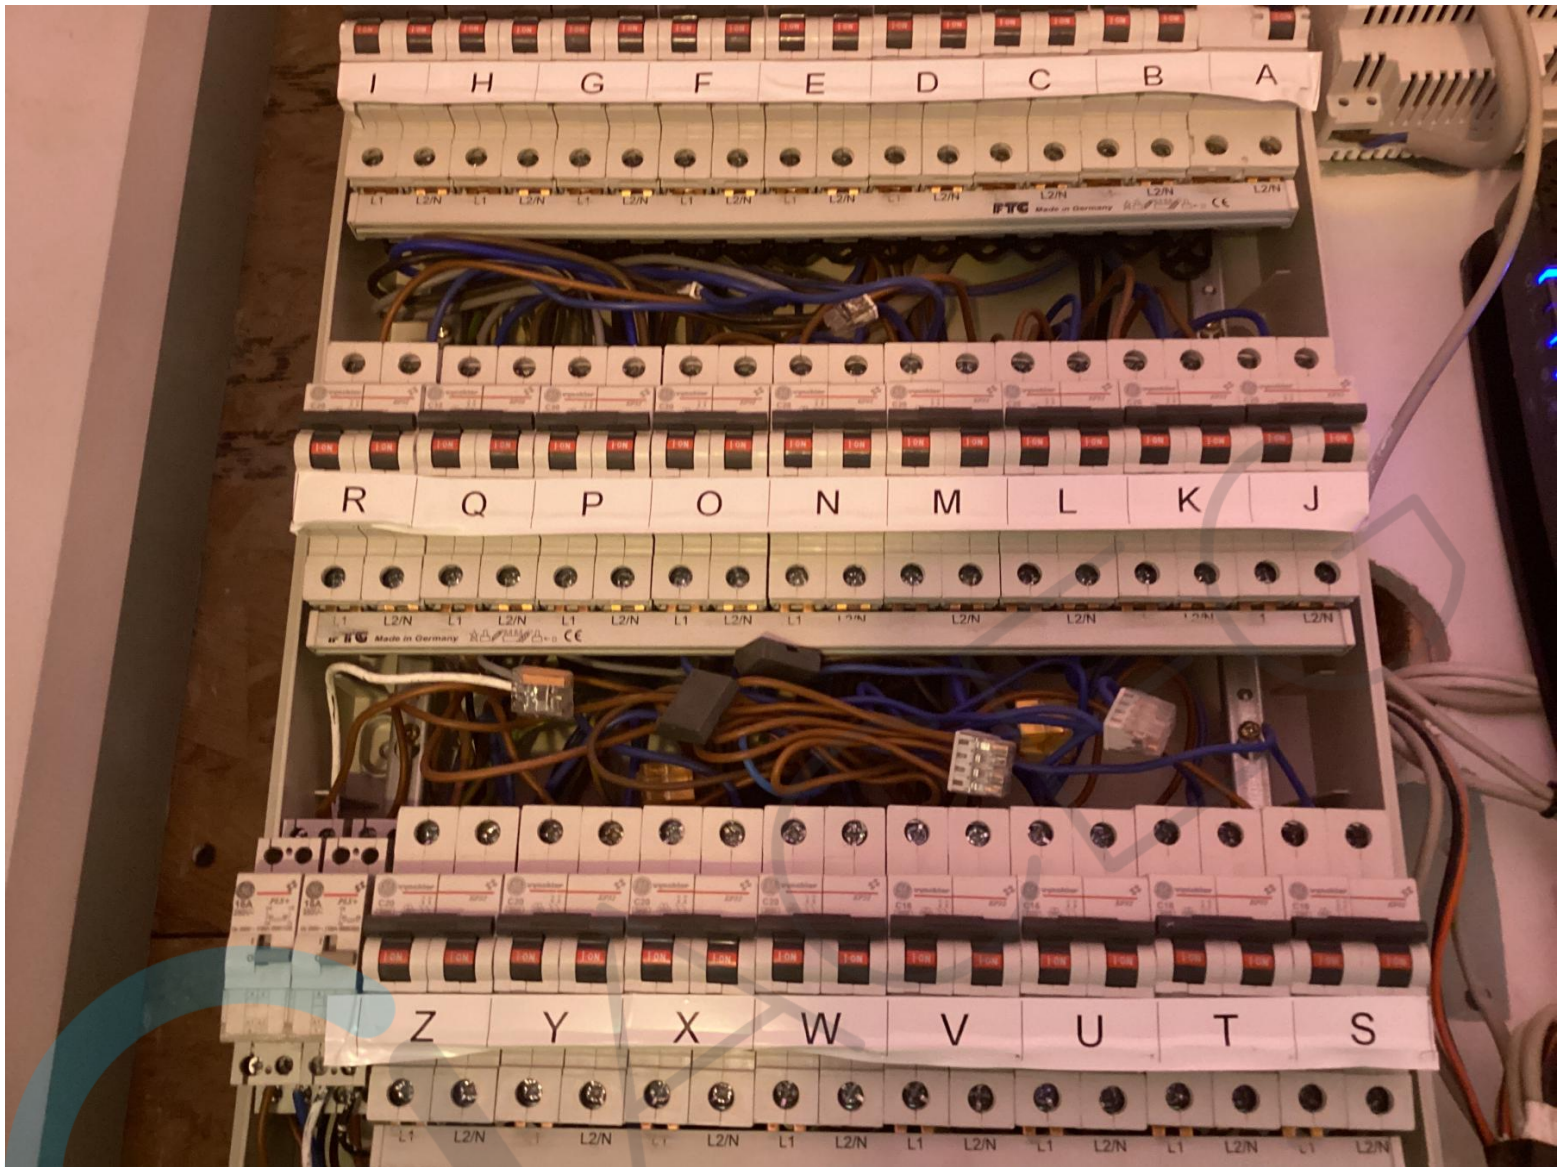



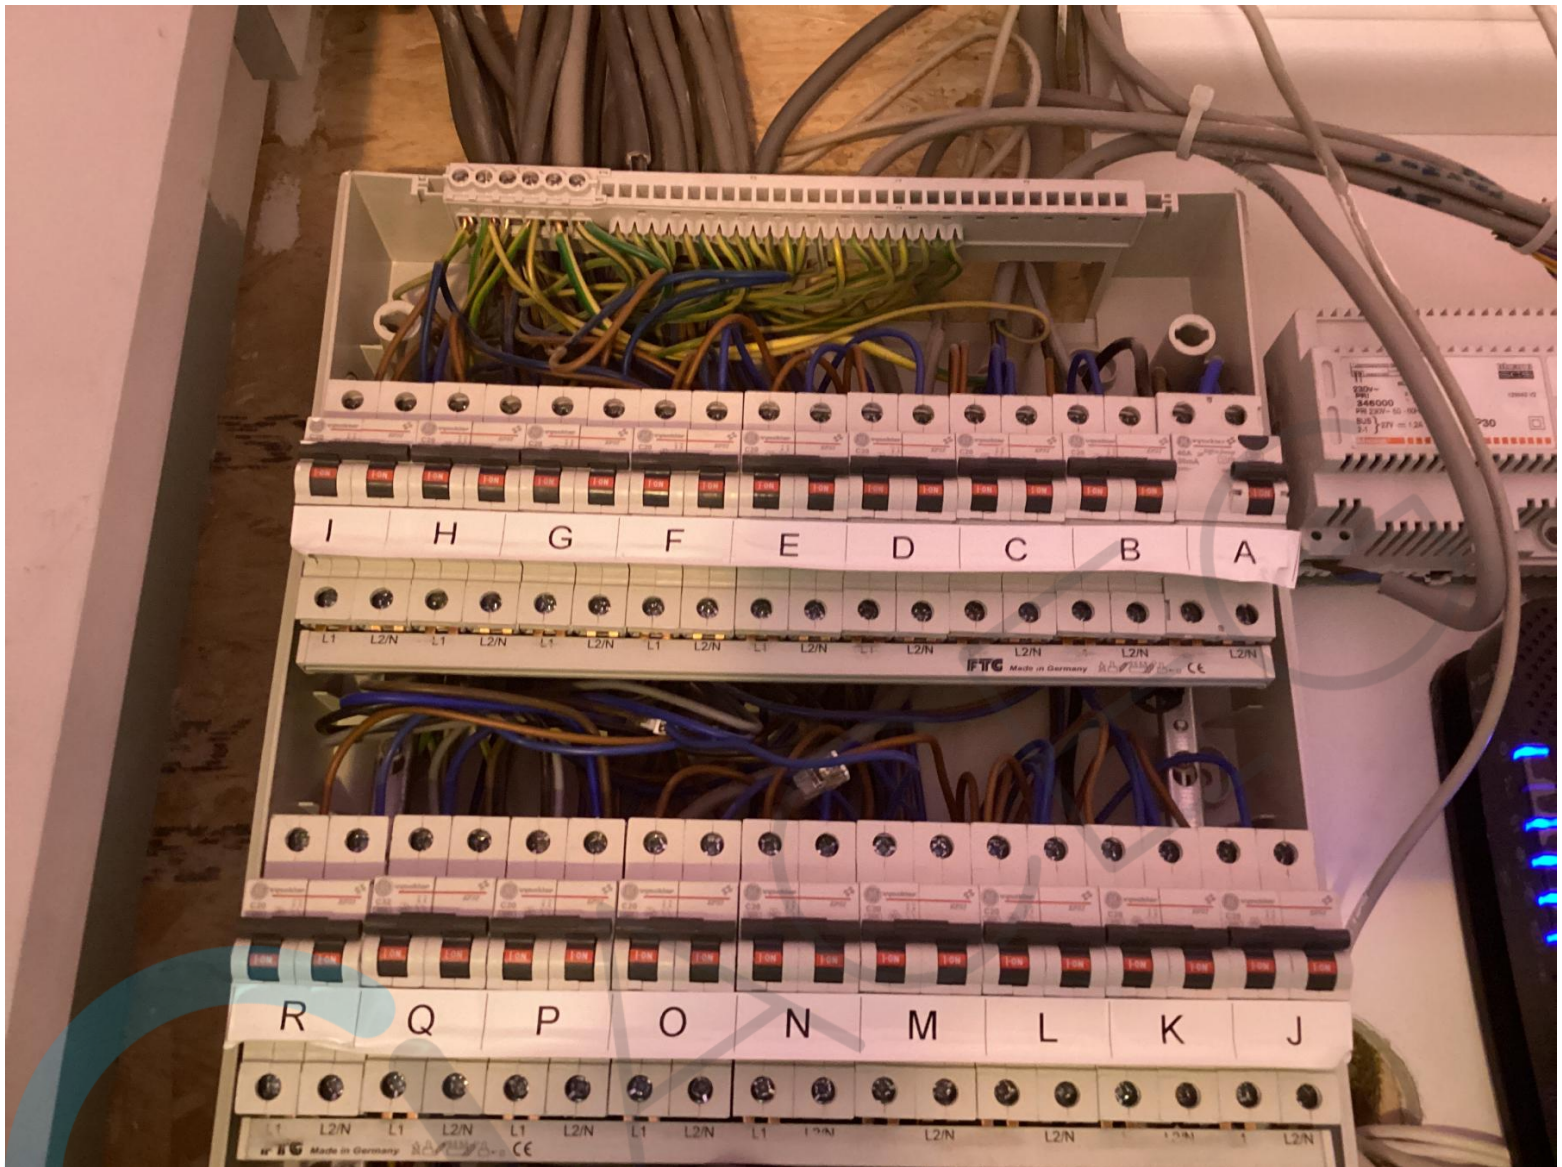










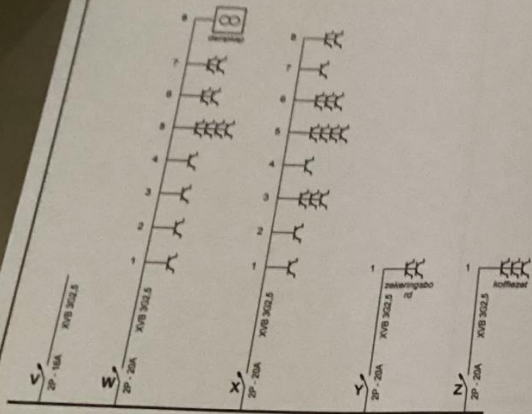

Erkend Organisme  
 ACEG West-Vlaanderen  
 Pieter Bonquetstraat 39  
 9870 Ingelm  
 Tel.: 050 96 02 08  
 e-mail: wv@aceg.be




Plaats van de elektrische installatie  
 Tjapen Guy  
 Aijndel 12 Bus 2  
 9000 Gent  
 GSM: 0490539522

Installateur  
 Desock Vincent  
 Berkenlaan 29  
 8530 Harelbeke  
 GSM: 0472064124  
 e-mail: vdesock@vdesockinstallat.be  
 BTW BE 0612.183.374

d. 378
Einddraadschema
Datum: 05/02/2018
2 x 230V - 50Hz
Geen eigen installatie

- Enkele stop...

Kunnen we een datum afspreken om hiervoor langs te komen om onmiddellijk de werken in?

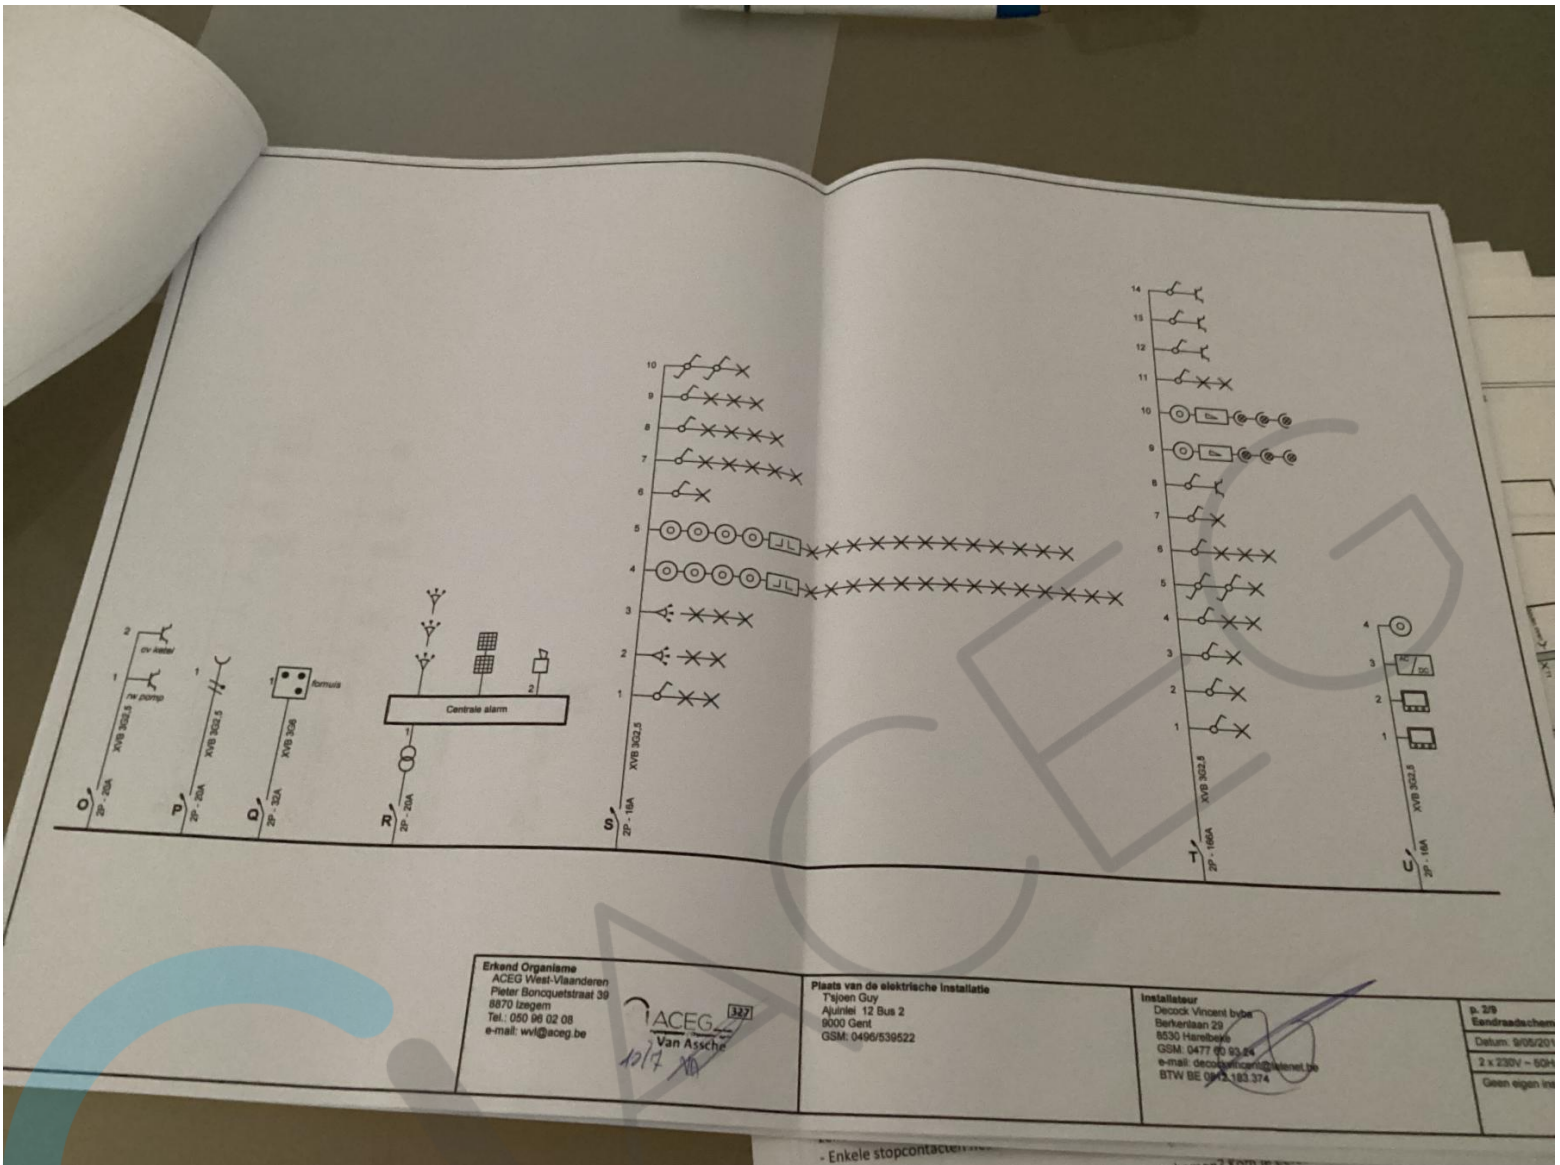

Erkend Organisme  
 ACEG West-Vlaanderen  
 Pieter Bonquetstraat 39  
 8870 Izegem  
 Tel.: 050 96 02 08  
 e-mail: wvl@aceg.be


ACEG 3327  
 Van Assche  
 12/17

Plaats van de elektrische installatie  
 Tjippen Guy  
 Ajuinlei 12 Bus 2  
 9000 Gent  
 GSM: 0496/539522

Installateur  
 Decock Vincent bybe  
 Berkertaan 29  
 8530 Harelbeke  
 GSM: 0477 60 63 84  
 e-mail: decockv@telenet.be  
 BTW BE 0872 183 374

p. 3/8  
 Eandradschem  
 Datum: 9/05/201  
 2 x 230V - 50Hz  
 Geen eigen le

- Enkele stopcontacten

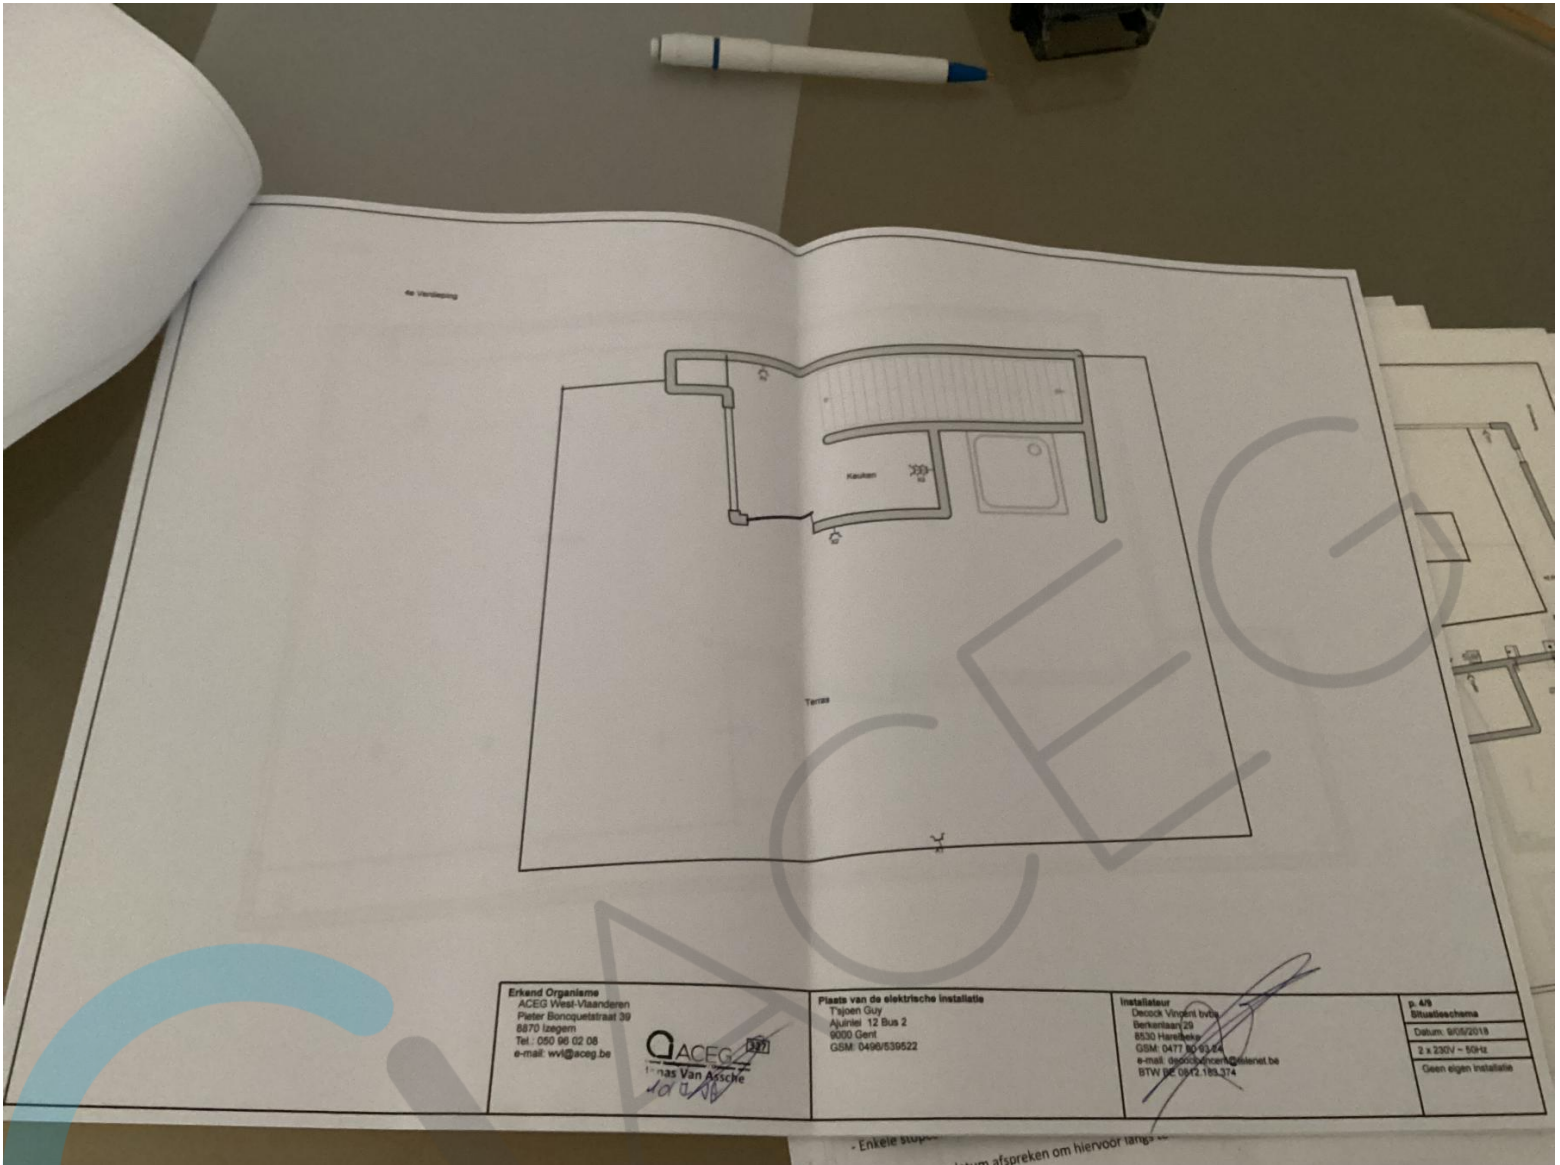

Erkend Organisme  
ACEG West-Vlaanderen  
Pieter Bonquetstraat 39  
8870 Jaigem  
Tel: 050 98 02 05  
e-mail: wvl@aceg.be

**ACEG**  
Thomas Van Assche


Plaats van de elektrische installatie  
Tapijn Goy  
Ajuwiel 12 Bus 2  
9000 Gent  
GSM: 0490/539522

Installateur  
Dierckx Vincent bvba  
Bemmelant 29  
8530 Harelbeke  
GSM: 0477 30 93 64  
e-mail: v.dierckx@telenor.be  
BTW nr 0472.183.214

p. 4/9
Situatieschema
Datum: 6/05/2019
2 x 230V - 50Hz
Geen eigen installatie

- Enkele stop...  
datum afspreken om hiervoor lang...



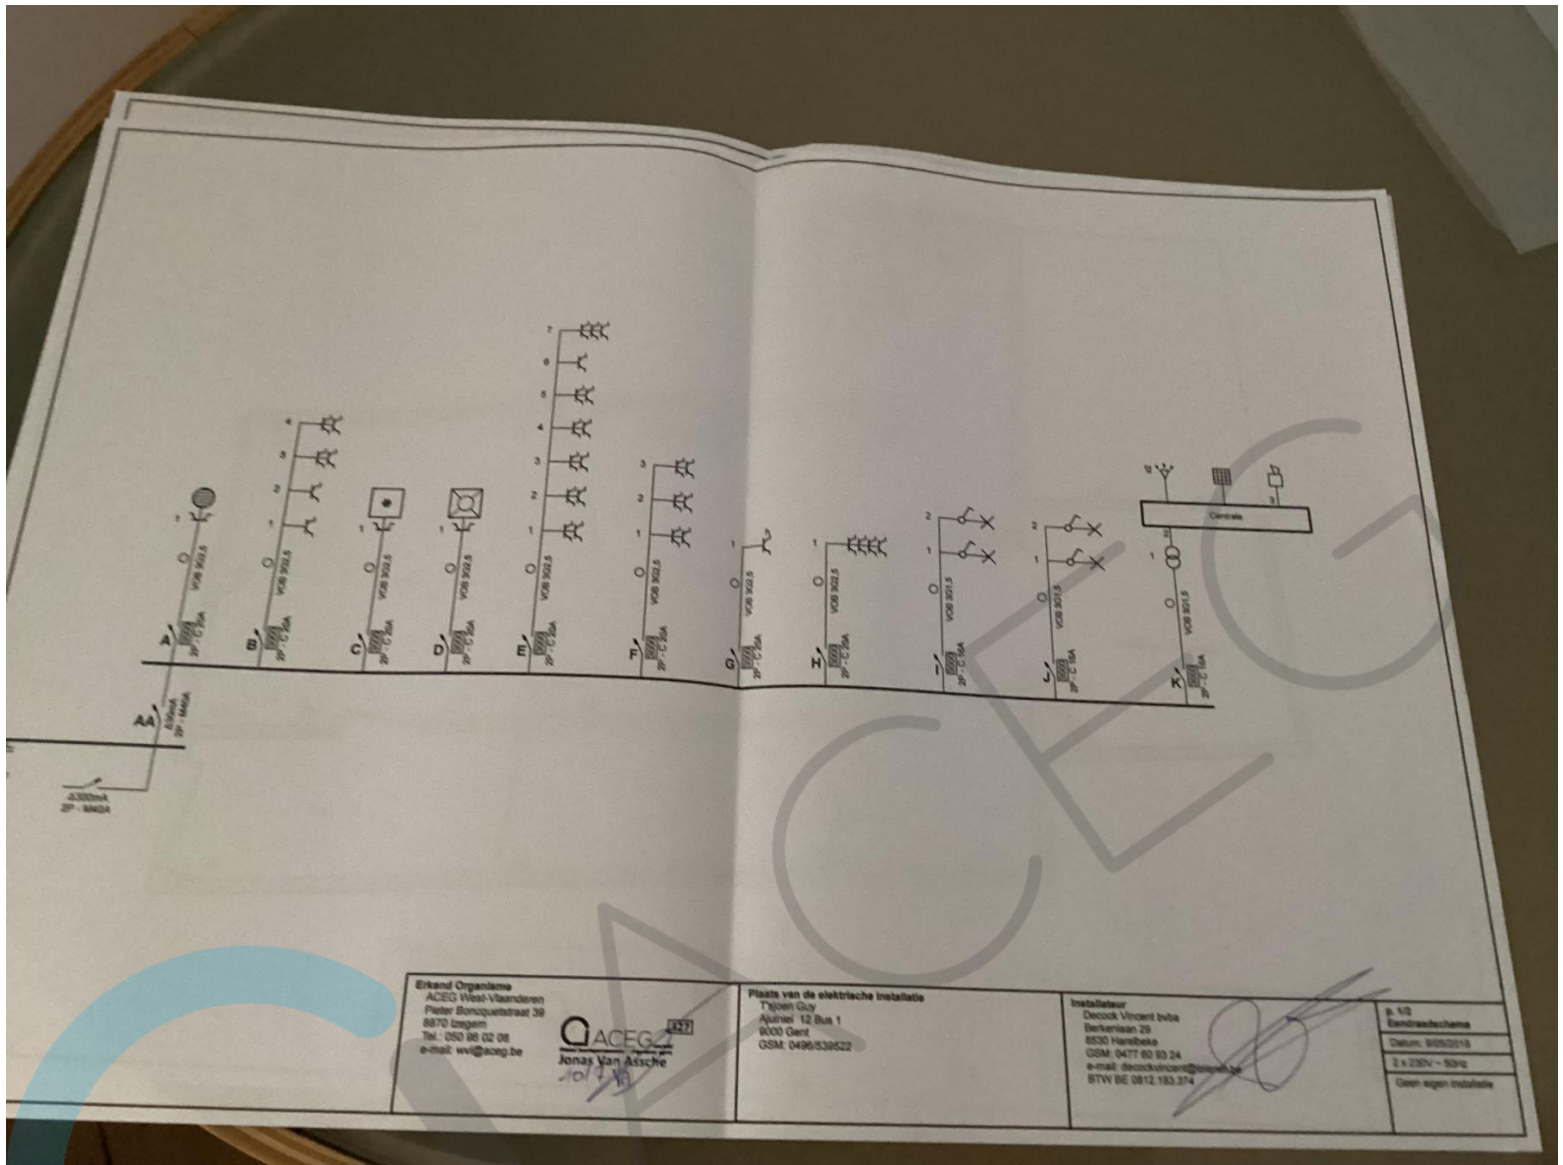


**Erkend Organisme**  
 ACEG Vlaamse Vlaanderen  
 Pieter Banaquedeestraat 39  
 8870 Izegem  
 Tel.: 050 95 02 08  
 e-mail: wvi@aceg.be

  
**Jonas Van Aetsche**  
 10/1/2018

**Plaats van de elektrische installatie**  
 Tjopen Gij  
 Apinlei 12 Bus 1  
 9000 Gent  
 GSM: 0496/538622

**Installateur**  
 Decock Vincent buba  
 Berkenlaan 28  
 8530 Hansbeke  
 GSM: 0477 60 83 24  
 e-mail: decockvincent@sigmatel.be  
 BTW BE 0812.183.374

2.1/2
Baantraafochname
Datum: 09/02/2018
2 x 230V - 50Hz
Geen eigen installatie

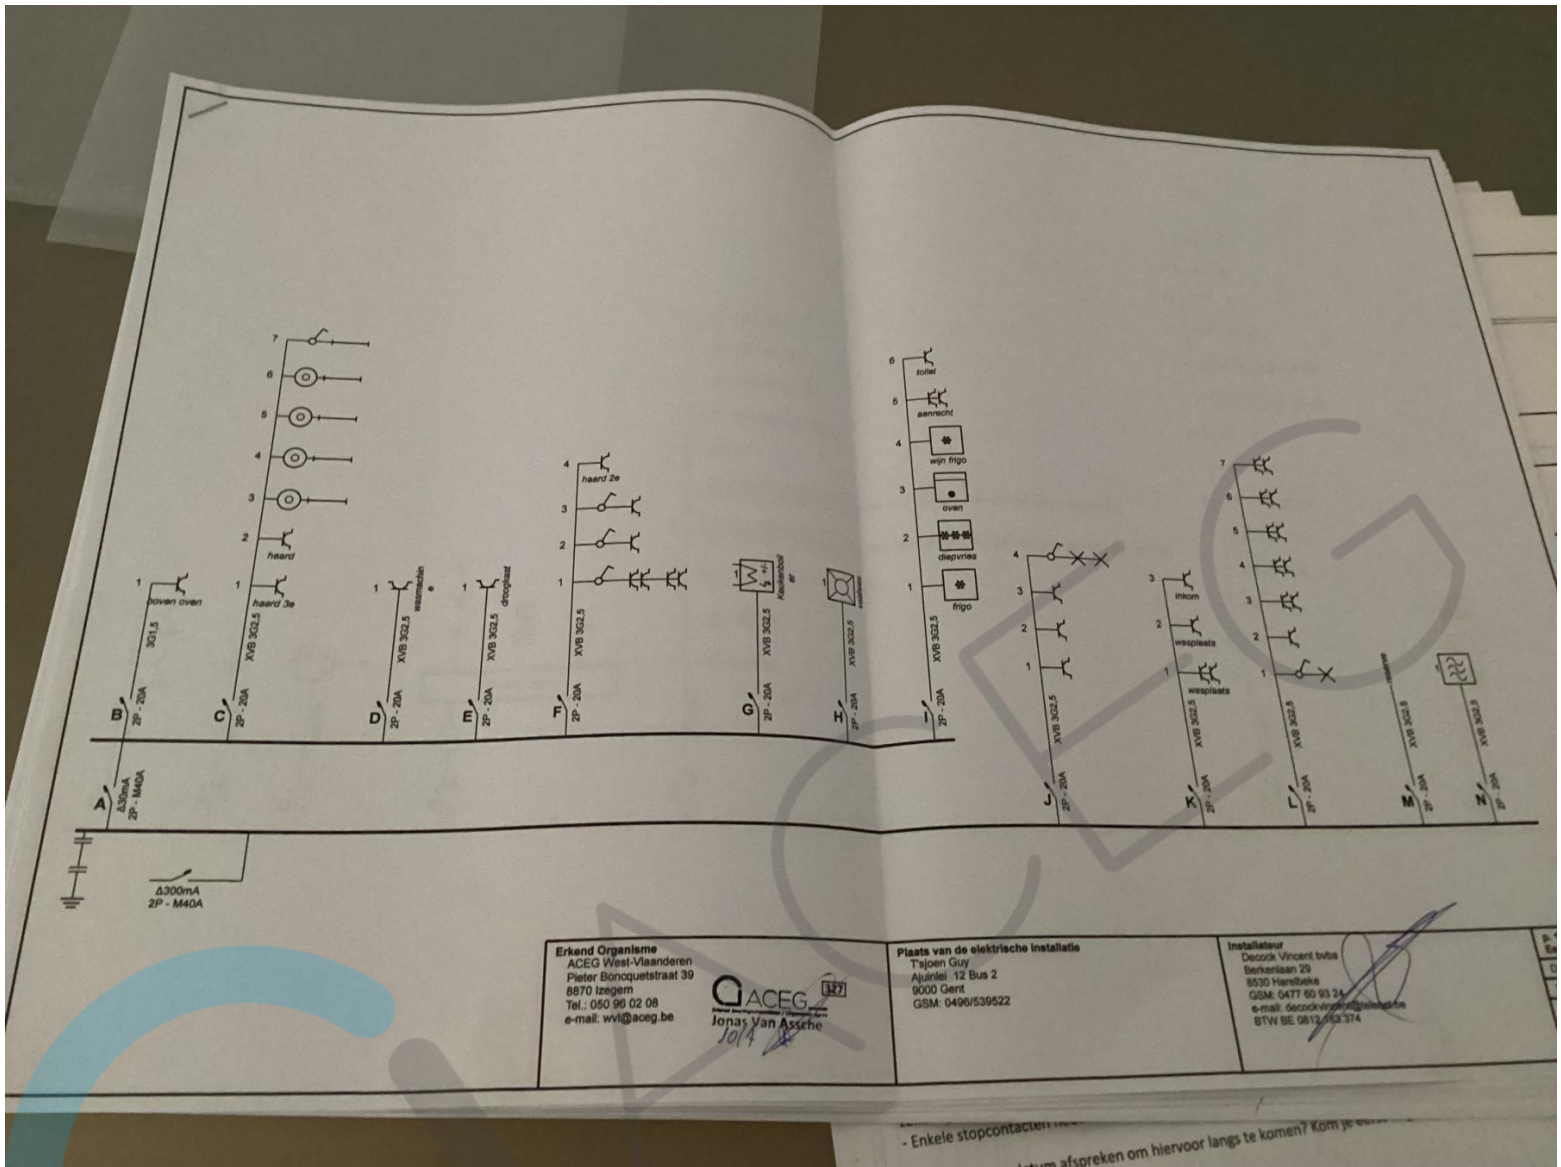


Erkend Orgaan  
ACEG West-Vlaanderen  
Pieter Bonquetstraat 39  
8870 Izegem  
Tel.: 050 96 02 08  
e-mail: wvl@aceg.be

**ACEG** 327  
Jonas Van Assche  
10/14


Plaats van de elektrische installatie  
Tajoen Guy  
Ajuinlei 12 Bus 2  
9000 Gent  
GSM: 0496/539622

Installateur  
Decock Vincent  
Berkantlaan 29  
9050 Harelbeke  
GSM: 0477 60 63 24  
e-mail: decockvincent@telenor.be  
BTW BE 0812 463 374

- Enkele stopcontacten...  
...afspraken om hiervoor langs te komen? Kom je even...

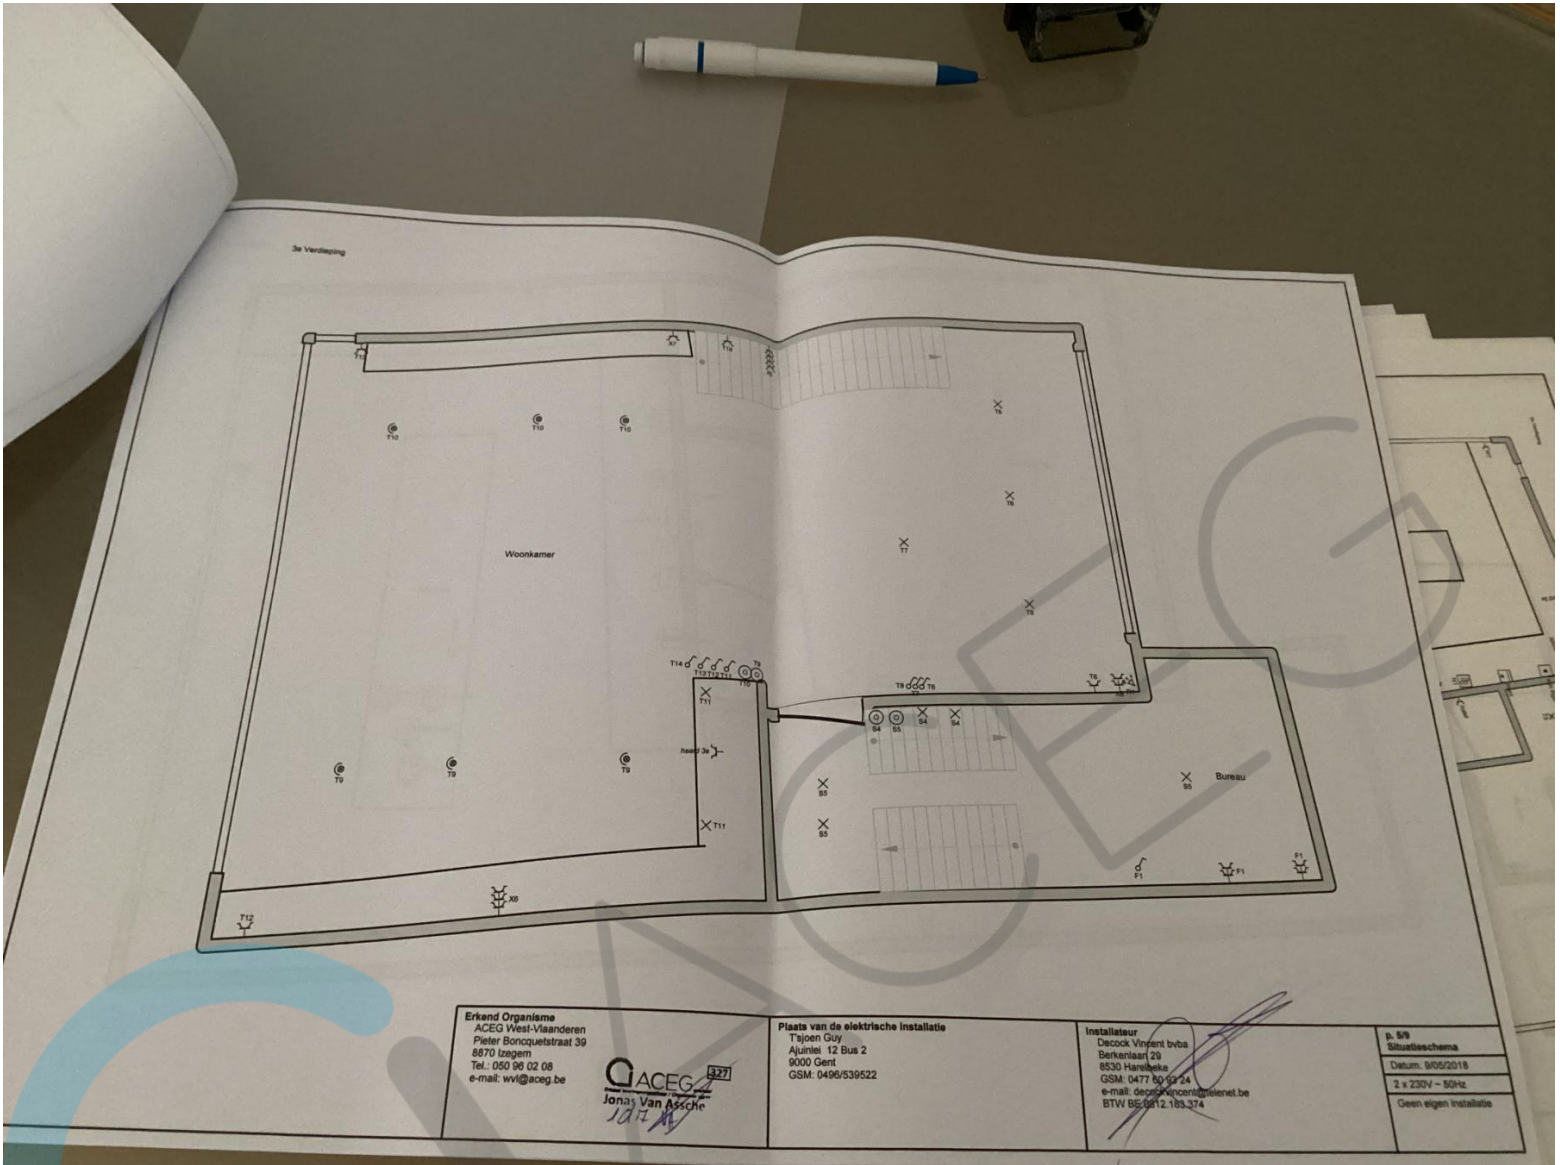



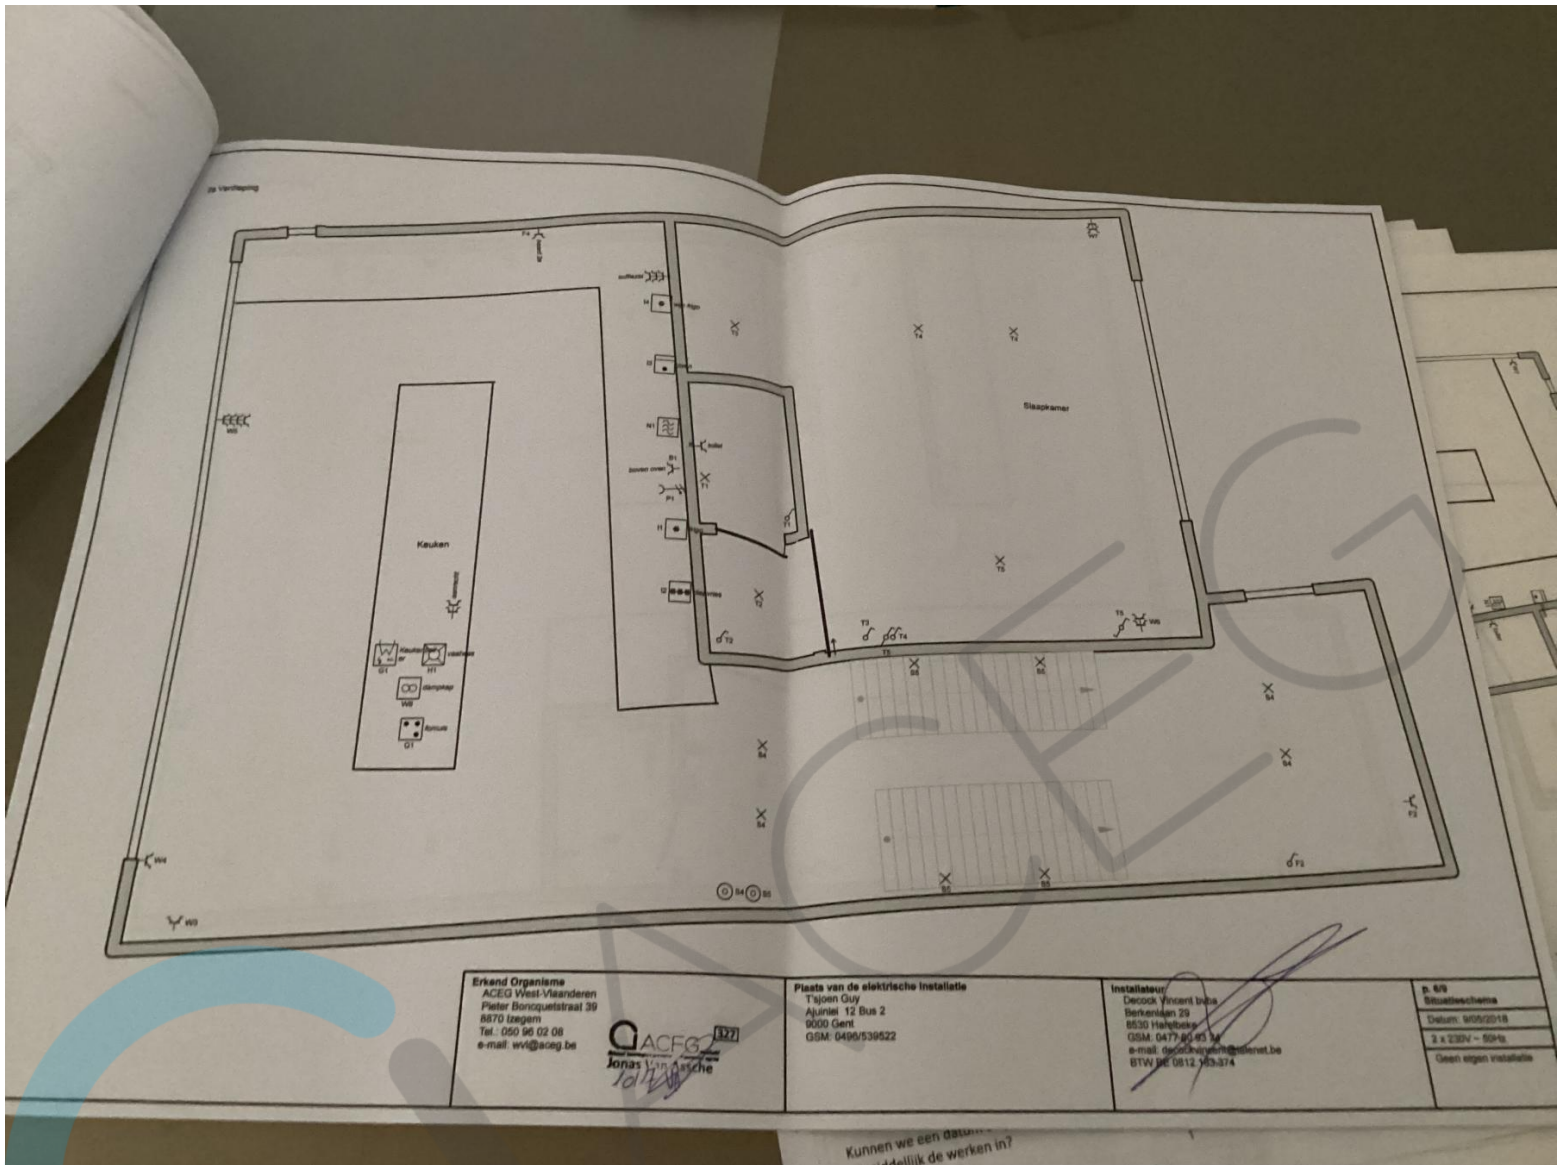

Erkend Organisme  
 ACEG West-Vlaanderen  
 Pieter Bonoquetstraat 39  
 8870 Izegem  
 Tel: 050 96 02 08  
 e-mail: wv@aceg.be


**ACEG** 1377  
 Jonas Van Assche

**Plaats van de elektrische installatie**  
 Tsjoen Guy  
 Ajuinlei 12 Bus 2  
 9000 Gent  
 GSM: 0495/539522

**Installateur**  
 Decock Vincent  
 Derkendonck 23  
 8530 Harelbeke  
 GSM: 0477 60 45 34  
 e-mail: decockvincent@telenet.be  
 BTW: BE 0812 963-574


**p. 6/9**  
**Situatieschema**  
 Datum: 06/05/2018  
 2 x 230V - 50Hz  
 Geen eigen installatie

Kunnen we een datum...  
 ...middellijk de werken in?

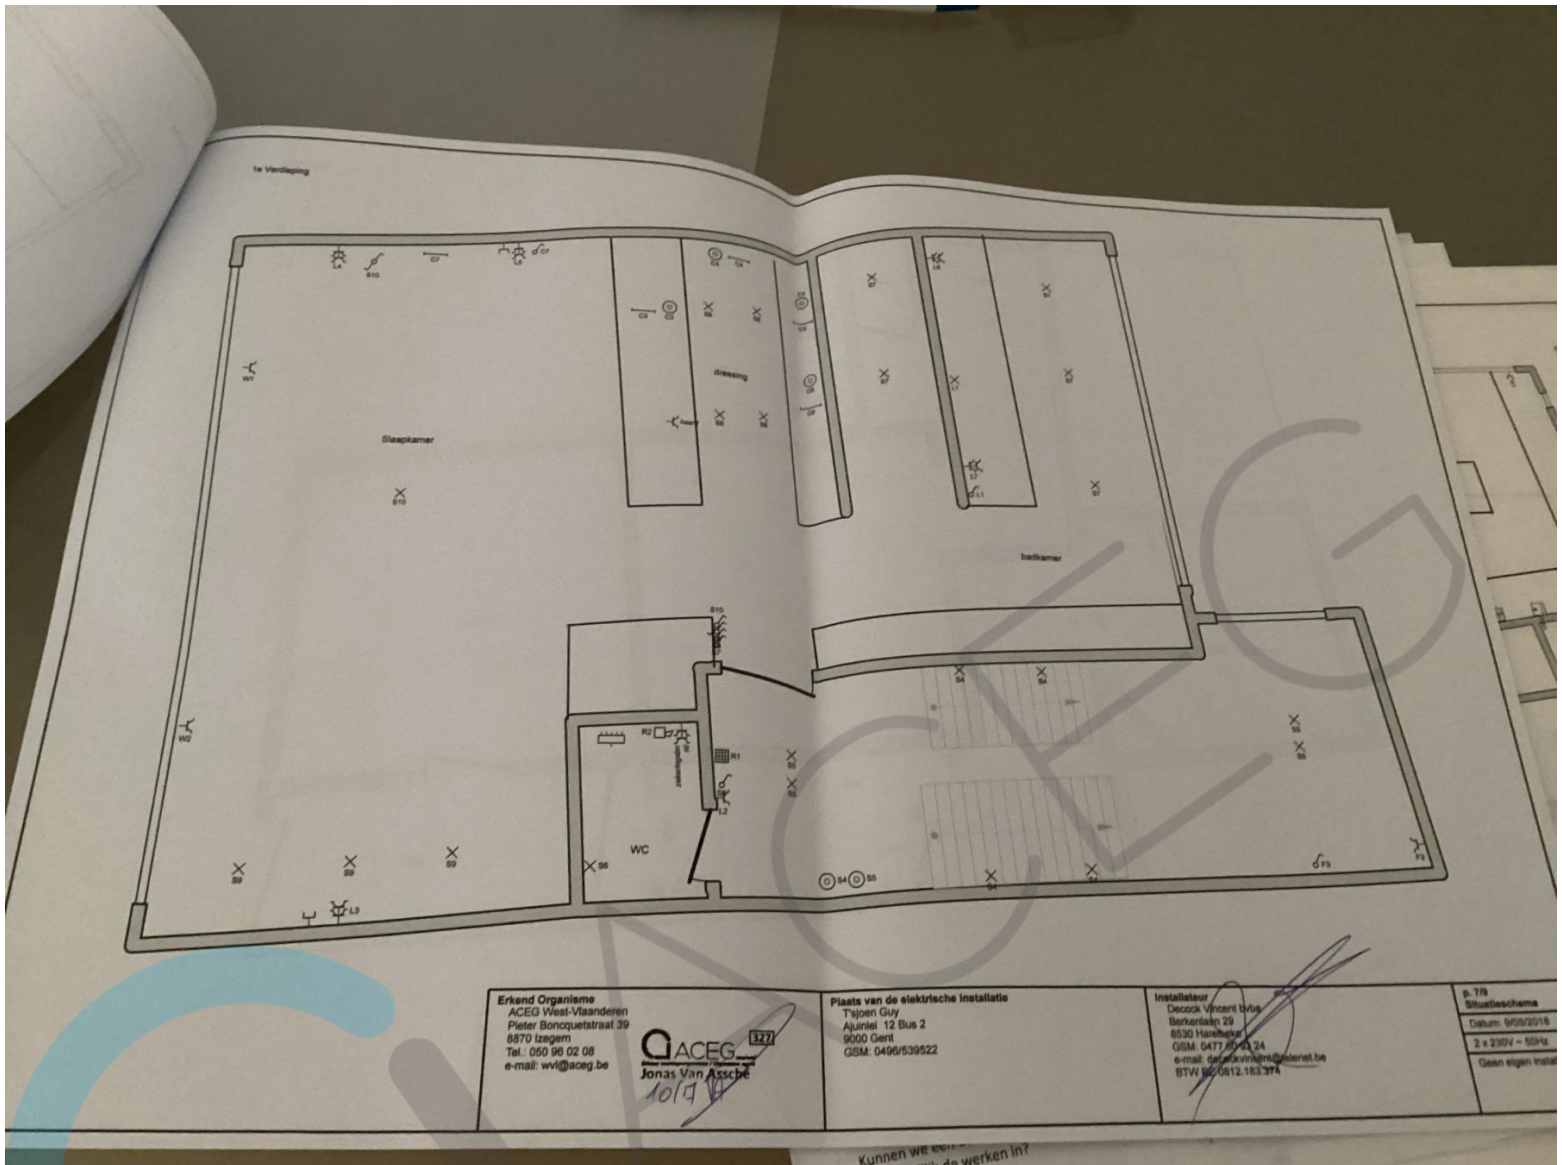


<p><b>Erkend Organisme</b>          ACEG West-Vlaanderen          Pieter Boncquetstraat 39          8870 Izegem          Tel.: 050 96 02 08          e-mail: wv@aceg.be</p> <p><b>ACEG</b> 327          Jonas Van Assche          10/4</p>	<p><b>Plaats van de elektrische installatie</b>          Tjapen Gay          Aljandil 12 Bus 2          9000 Gent          GSM: 0496/539522</p>	<p><b>Installateur</b>          Dercoock Vincent Hubert          Berkantlaan 29          8530 Harelbeke          GSM: 0477 89 44 24          e-mail: dercoockv@telenet.be          BTW: BE0812.183.37A</p>	<p><b>B.7B</b>          Situatieplaatje          Datum: 09/05/2018          2 x 230V ~ 50Hz          Geen eigen installatie</p>
--	---	--	---

Kunnen we ook...  
...de werken in?

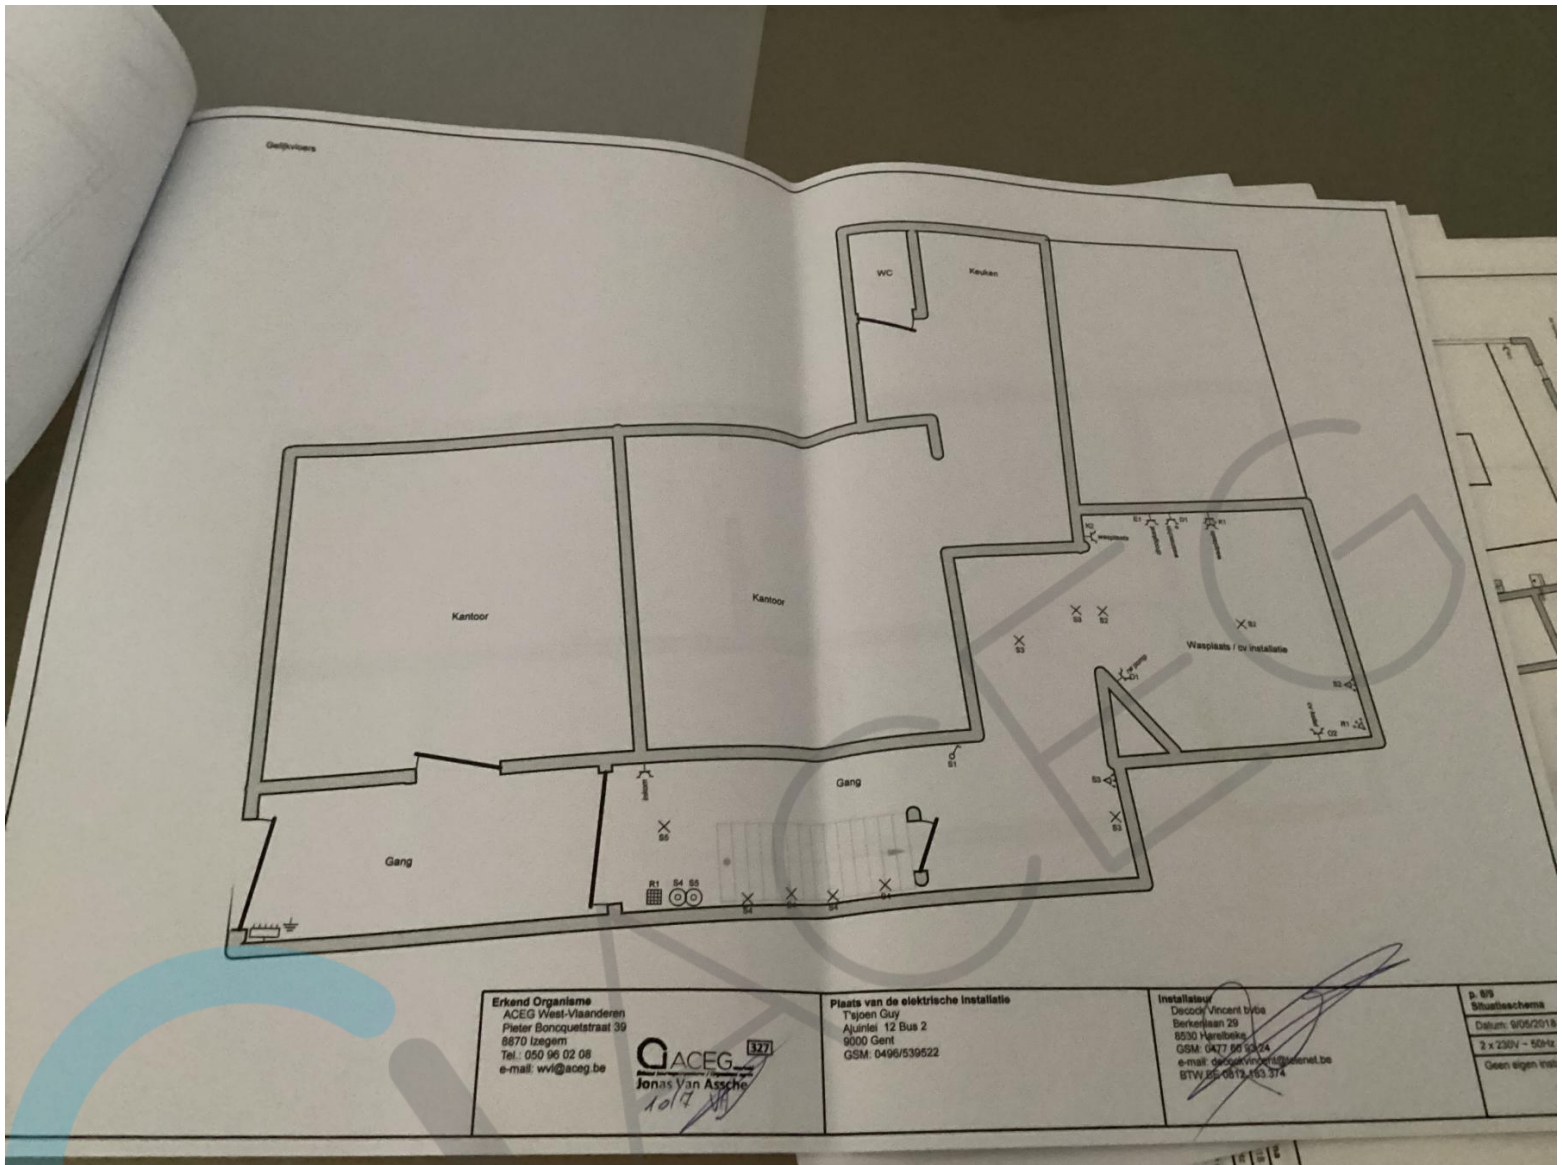



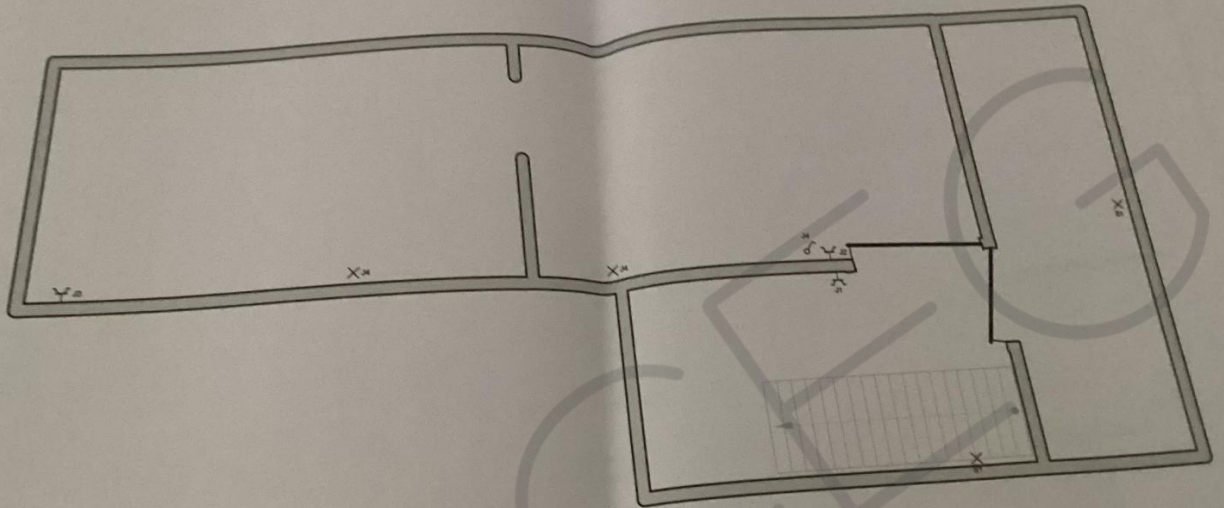

Erkend Organisme  
ACEG West-Vlaanderen  
Pieter Bonoquetstraat 39  
9570 Izegem  
Tel.: 050 96 02 08  
e-mail: wvl@aceg.be

**GACEG** 332  
Jonas Van Assche  
10/19/16

Plaats van de elektrische installatie  
Tsjoen Guy  
Ajuinlei 12 Bus 2  
9000 Gent  
GSM: 0496/539522

Installateur  
Decech Vincent vba  
Berkelaan 29  
8530 Harelbeke  
GSM: 0475/909324  
e-mail: decech@decechinstallatie.be  
BTW: BE 0912 183 374

