
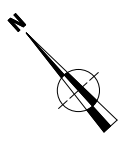




- LEGENDE**
- muur/ niet-dragende wand/ schouw
 - vloer
 - draagstructuur
 - plafond
 - deur
 - ramen
 - meubilair/ installaties
 - trap
 - andere
 - dwarsdoorsnede
 - afkakening BVO
 - 0.00
hoogte vloer

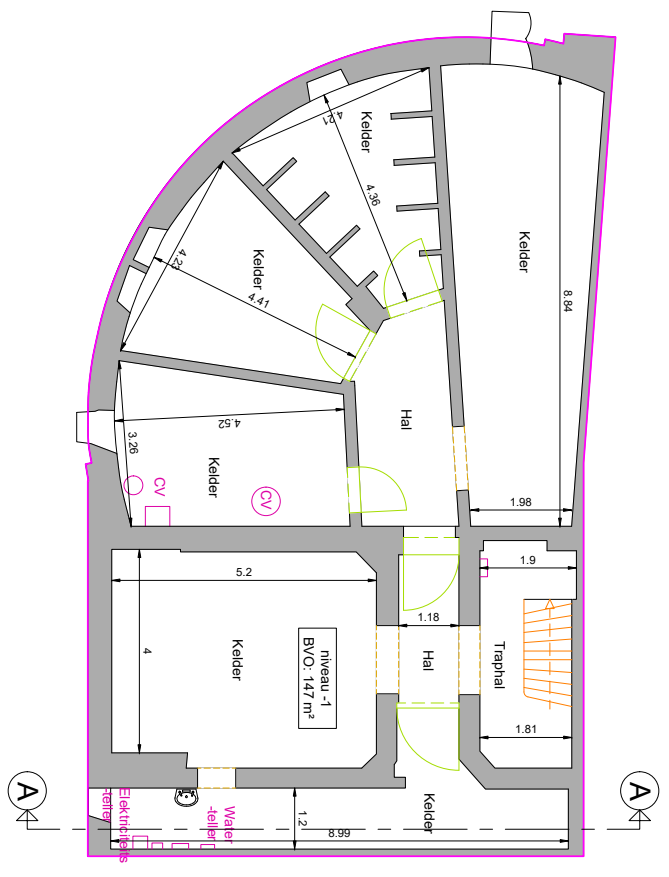

GRONDPLAN NIVEAU -1

OPMETTING BESTAANDE TOESTAND
 schaal 1/100
 22/09/2023
 Kortrijksesteenweg 1, 9000 Gent
 Gent, 8ste afd., sectie H, nr. 1n18

- LEGENDE**
- muur/ niet-dragende wand/ schouw
 - vloer
 - draagstructuur
 - plafond
 - deur
 - ramen
 - meubilair/ installaties
 - trap
 - andere
 - dwarsdoorsnede
 - afkakening BVO
 - 0,90 hoogte vloer

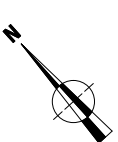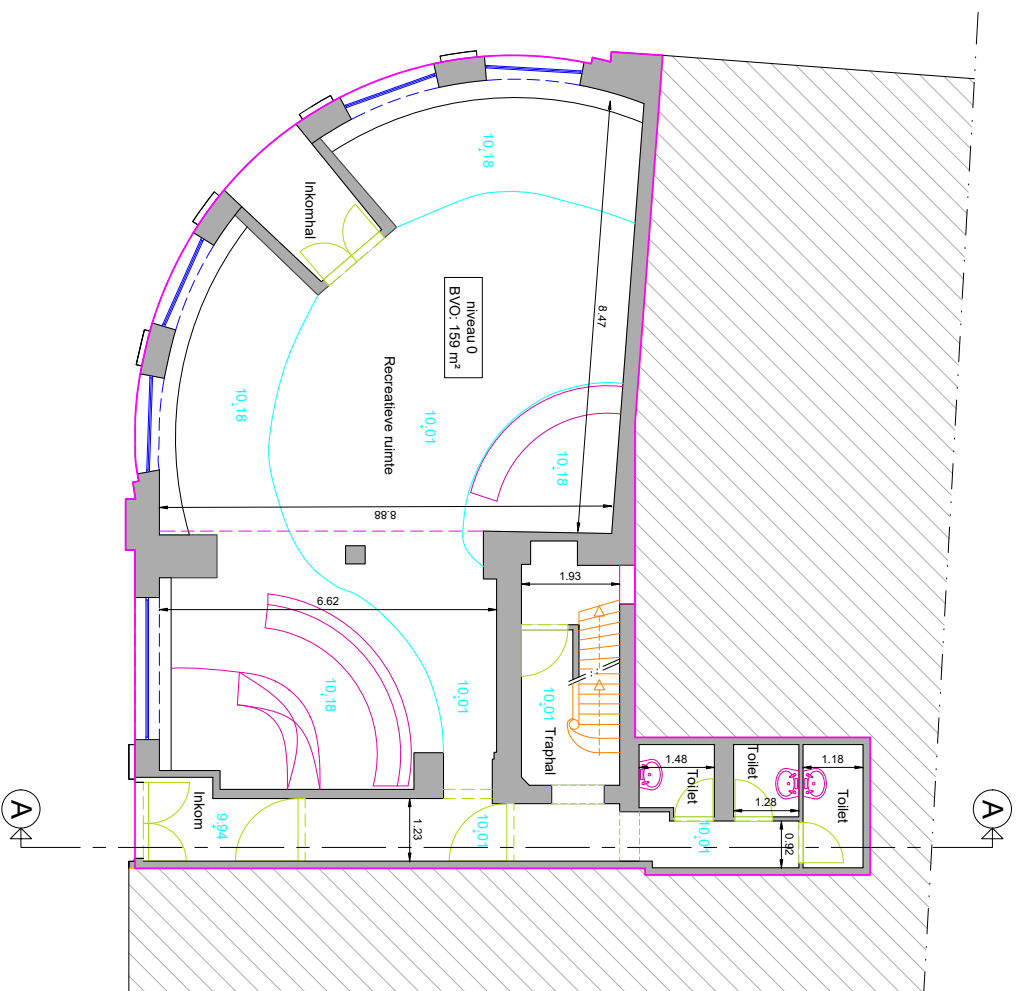

OPMETTING BESTAANDE TOESTAND

schaal 1/100

12/09/2023

Kortrijksesteenweg 1, 9000 Gent

Gent, 8ste afd., sectie H, nr. 1h18

GRONDPLAN NIVEAU 0



**Claeysens
& Couckuyt**
EXPERTS

Claeysens en Couckuyt BV
Kortrijksesteenweg 1
9000 Sint-Katelijnenvoer, Gent

09 233 40 54
info@claeyens.be
www.couckuyt.be

- LEGENDE**
- muur / niet-dragende wand/ schouw
 - vloer
 - draagstructuur
 - plafond
 - deur
 - ramen
 - meubilair/ installaties
 - trap
 - andere
 - dwarsdoorsnede
 - afkakening BVO
 - 0.00 hoogte vloer



OPMETTING BESTAANDE TOESTAND


schaal 1/100

22/09/2023

Kortrijksesteenweg 1, 9000 Gent

Gent, 8ste afd., sectie H, nr. 1n18

GRONDPLAN NIVEAU tussenverdiep

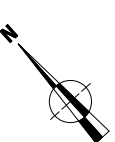

**Claeysens
& Couckuyt**
EXPERTS

Claeysens en Couckuyt BV
Kortrijksesteenweg 1
9000 Sint-Katelijn-Latem

09 233 40 54
info@ccoepts.be
www.ccoeps.be