




GELIJKVLOERS

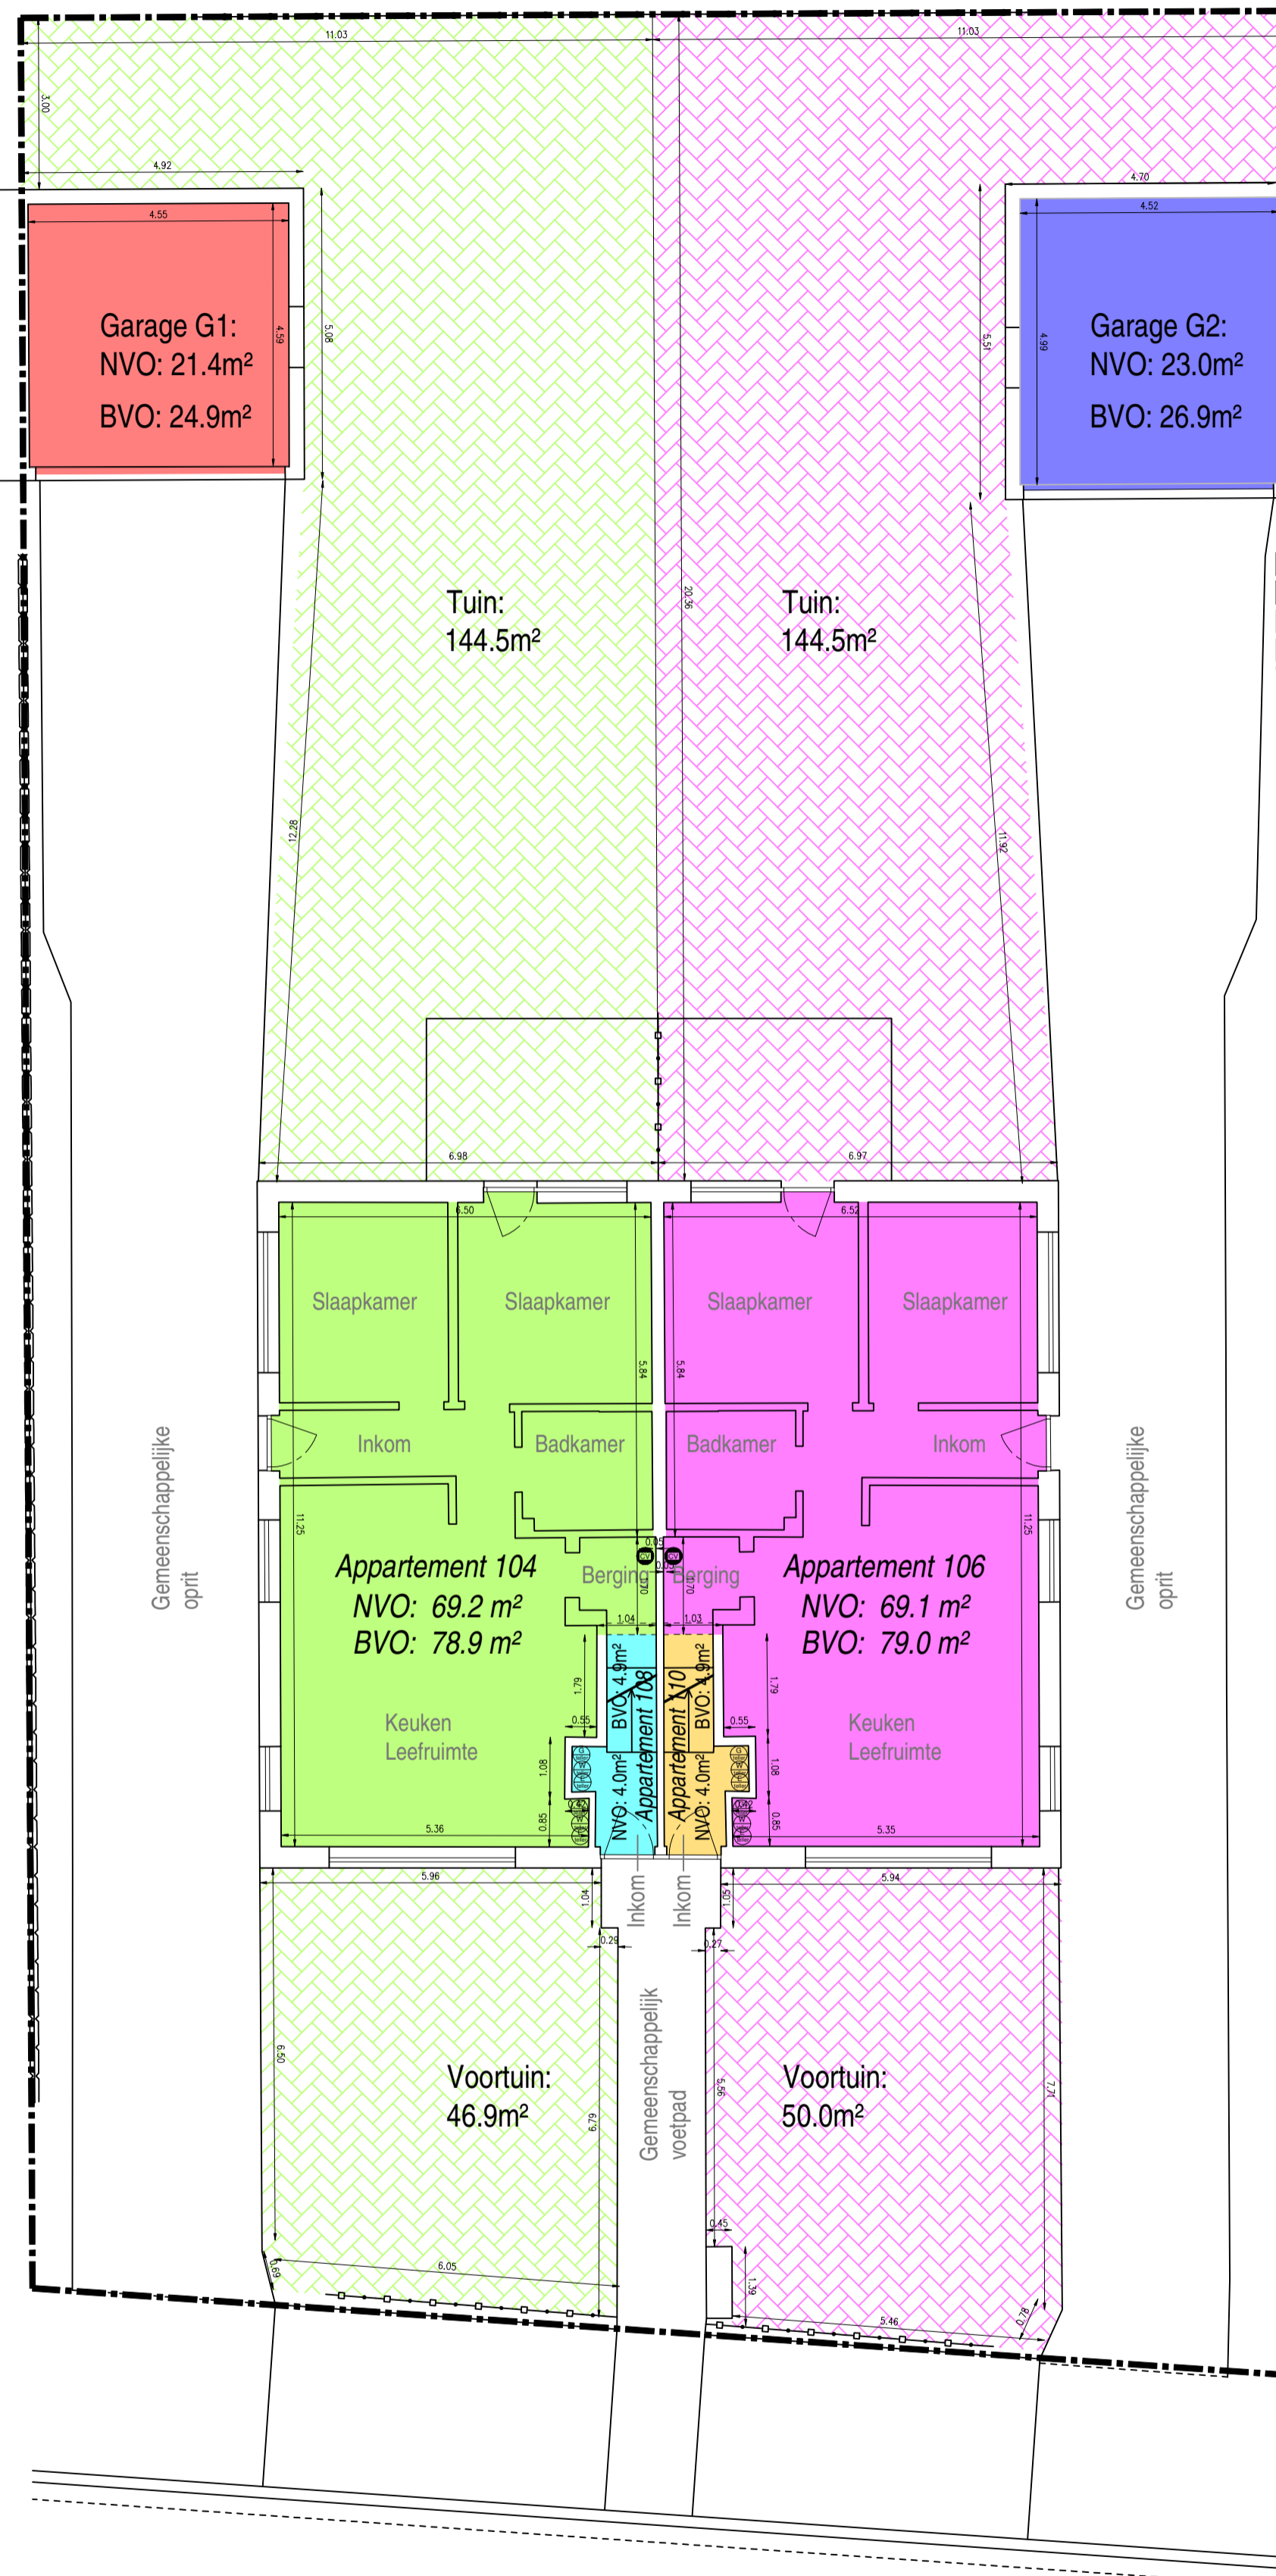

WILLY MASTSTRAAT

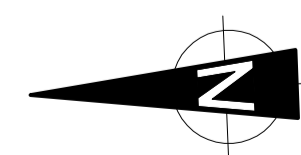

VERDIEPING +1

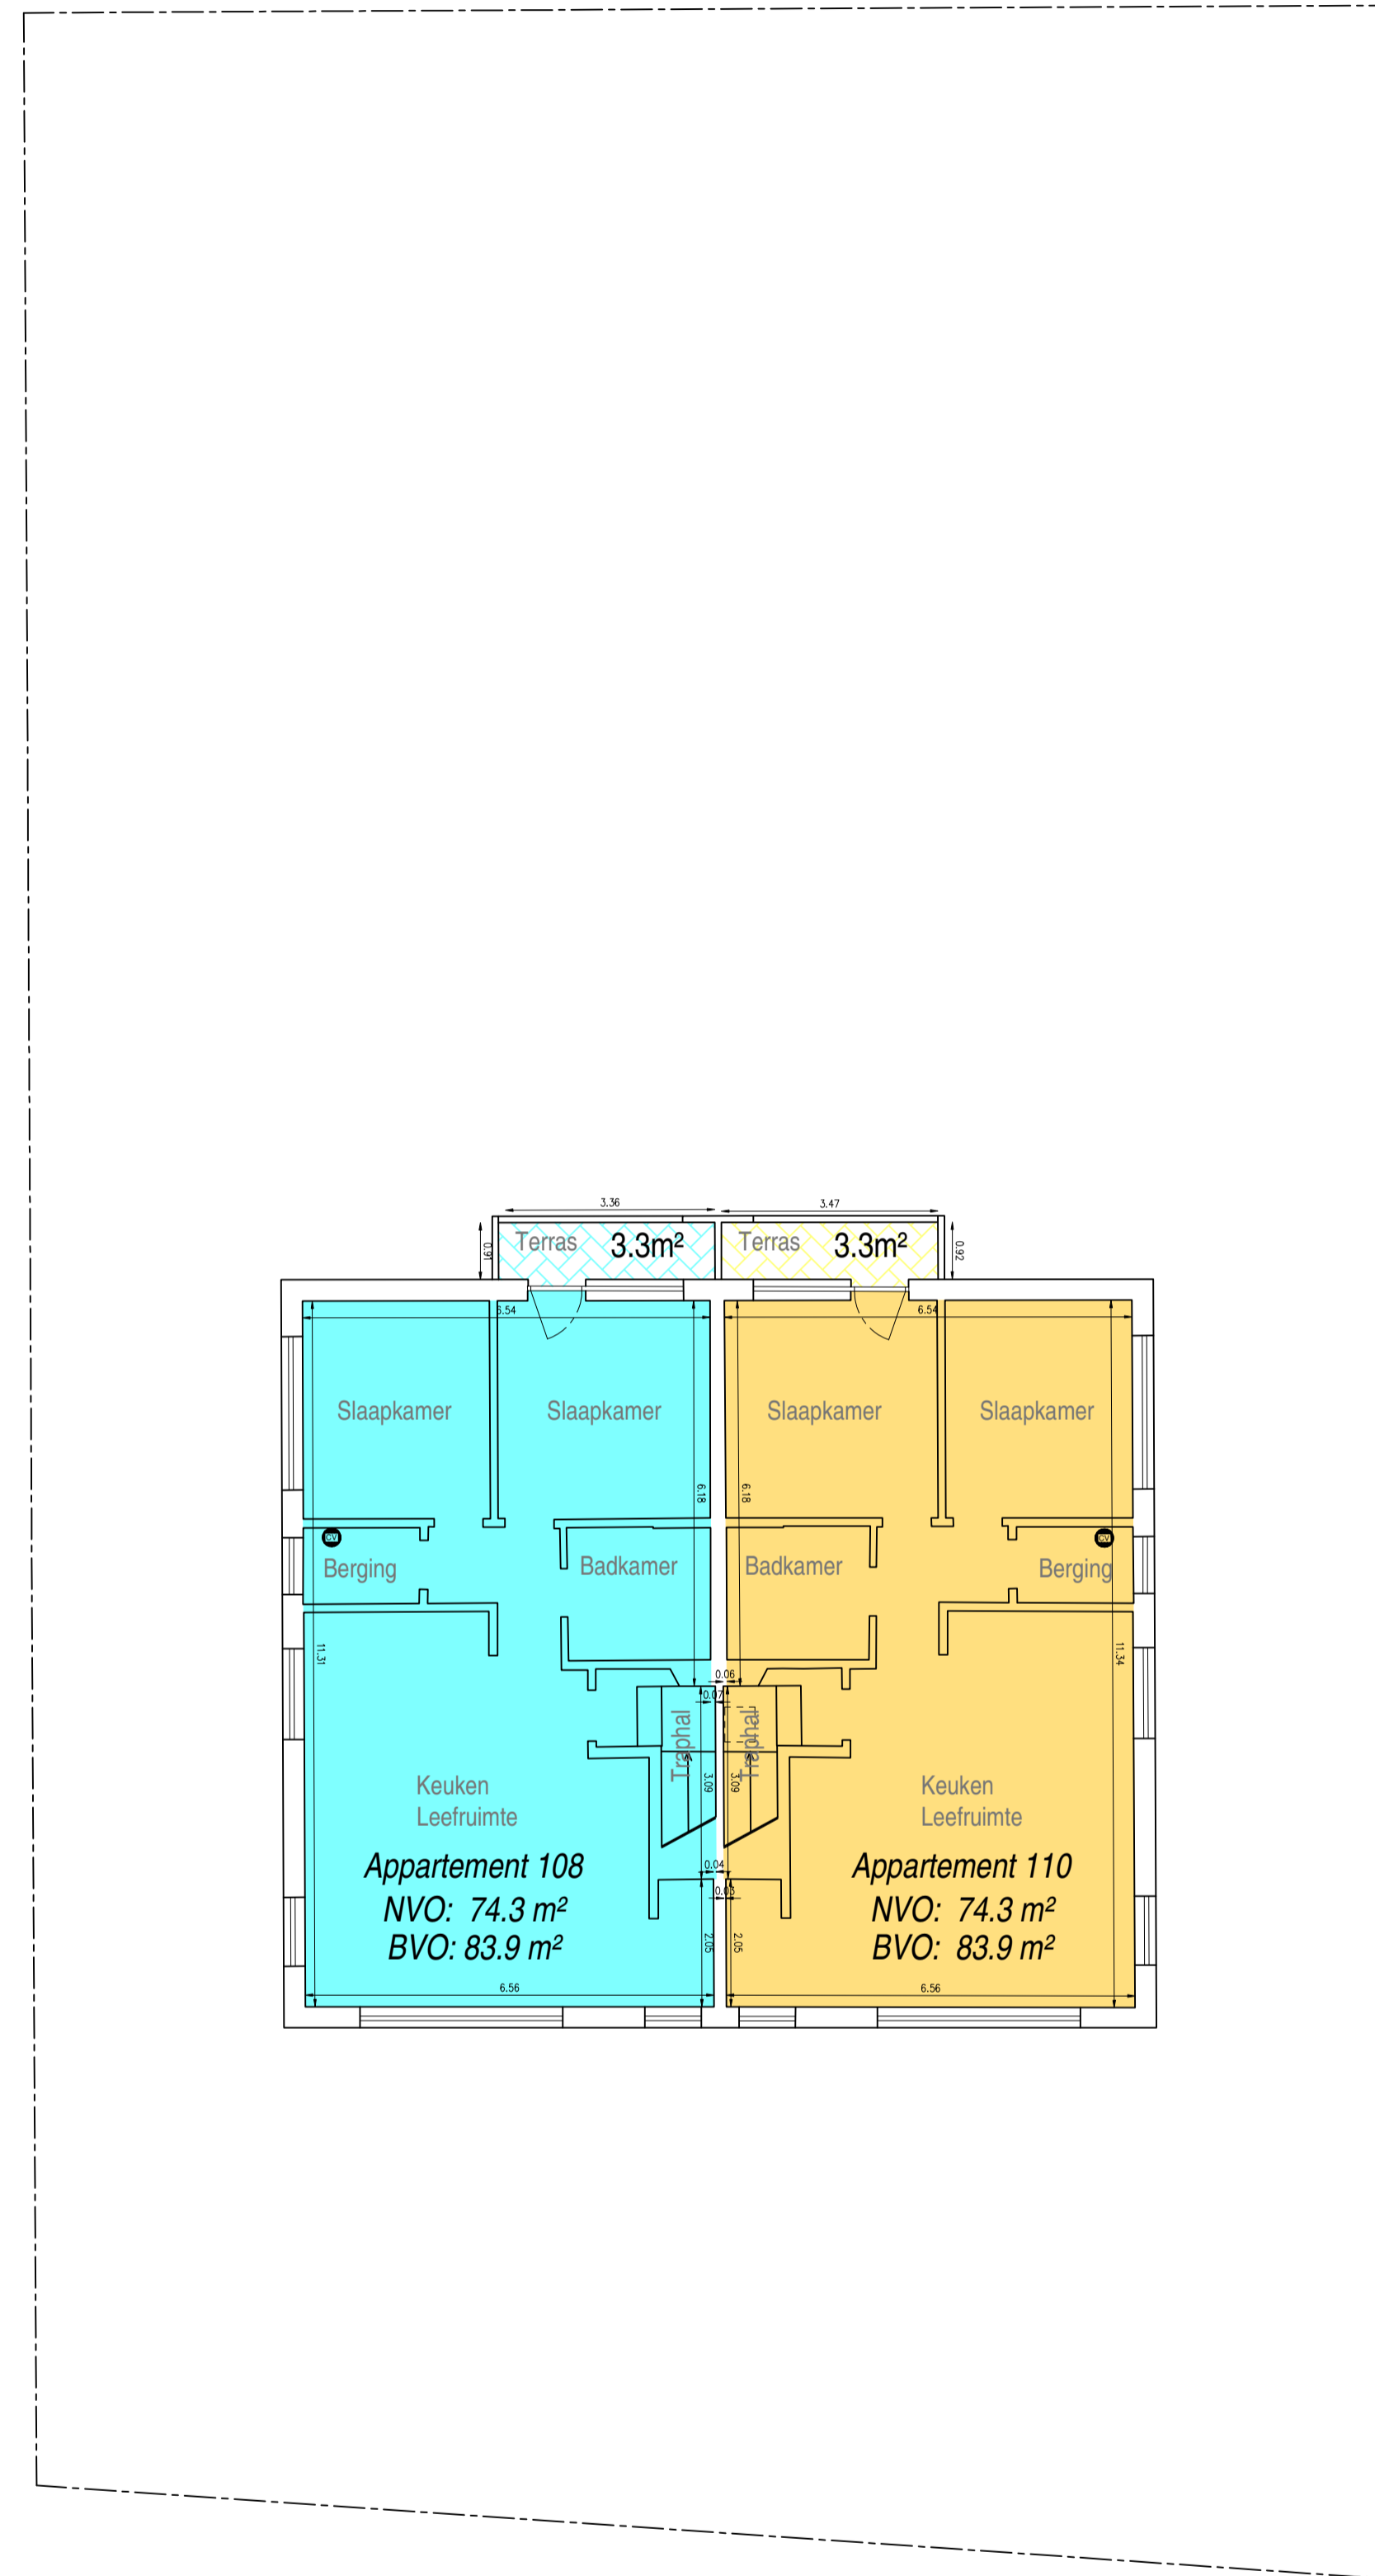

Splitsingsplan voor basisakte



Dossiernummer: K245020
 Ligging: Willy Maststraat 104 - 110, 9032 Gent
 Opdrachtgever: BV W. Van 't Hof, Souverainstraat 22, 9800 Deinze

Kadaster: Gent, 30° afdeling, Wondelgem, sectie B, 453e - 453f

Datum	Schaal	XY-Stelsel	Z-Stelsel	Tekenaar	Plannen
12/02/2024	1/100	lokaal	nvt	bv	1 / 1

Kenneth Smith
 Landmeter-expert, beëdigd door de rechtbank van Eerste Aanleg te Gent
 Inschrijvingsnummer op de lijst van titularissen, LAN040640
 Bestuurder bv Kenneth Smith
 Maatschappelijke zetel: Hellestraat 6, 9800 Deinze