



vzw - AIB-VINÇOTTE Belgium - asbl

Exploitatiezetel: Jan Olieslagerslaan 35 • 1800 Vilvoorde

Tel +32(0)2 674 57 11 • fax +32(0)2 674 59 59 • info@vincotte.be • www.vincotte.com

Maatschappelijke zetel: Diamant Building • Boulevard A. Reyerslaan 80 • B-1030 Brussel

Safety, quality and environmental services

Verlag nr.: P04247.0093/003



N 52308

Resi code:

- Antwerpen-Limburg, Oost & West -Vlaanderen, Brabant, Wallonië

7

PROCES-VERBAAL VAN GELIJKVORMIGHEIDSONDERZOEK EN/OF CONTROLEBEZOEK VAN EEN ELEKTRISCHE LAAGSPANNINGSINSTALLATIE

Verantwoordelijke voor de werken, Installatie, Eigenaar of beheerder. Includes fields for Name, Address, and BTW number.

Basis van het onderzoek: Algemeen Reglement op de Elektrische Installaties (AREI). Includes checkboxes for Art 270, 271, 276, and 276bis.

Algemene gegevens elektrische installatie. Includes fields for Gegevens verdeler, Gegevens installatie, and Beschrijving installatie.

Metingen - testen - controles - verzegeling. Includes checkboxes for Rechtstreekse aanraking, Montage, and Aardingsweerstand.

Inbreuken - Opmerkingen (voor de betekenis van eventuele codes: zie keerzijde). Includes sections for Nieuwe installatie, Bestaande installatie, and Opmerkingen.


Besluit(en): De nieuwe installatie voldoet, De bestaande installatie voldoet.

De installatie dient opnieuw gecontroleerd te worden voor 10/12/2038 door hetzelfde erkend organisme.

Agent bezoeker: Naam: Kust De Baese, Agent nr.: 4847, Datum: 10/12/2013. Voor de directeur generaal: Handtekening.

Dit proces-verbaal dient bewaard te worden in het dossier van de elektrische installatie... De Federale overheidsdienst economie dient bij ieder ongeval, rechtstreeks of onrechtstreeks te wijten aan elektriciteit waarbij personen betrokken zijn, ingelicht te worden.

APPARTEMENT 553

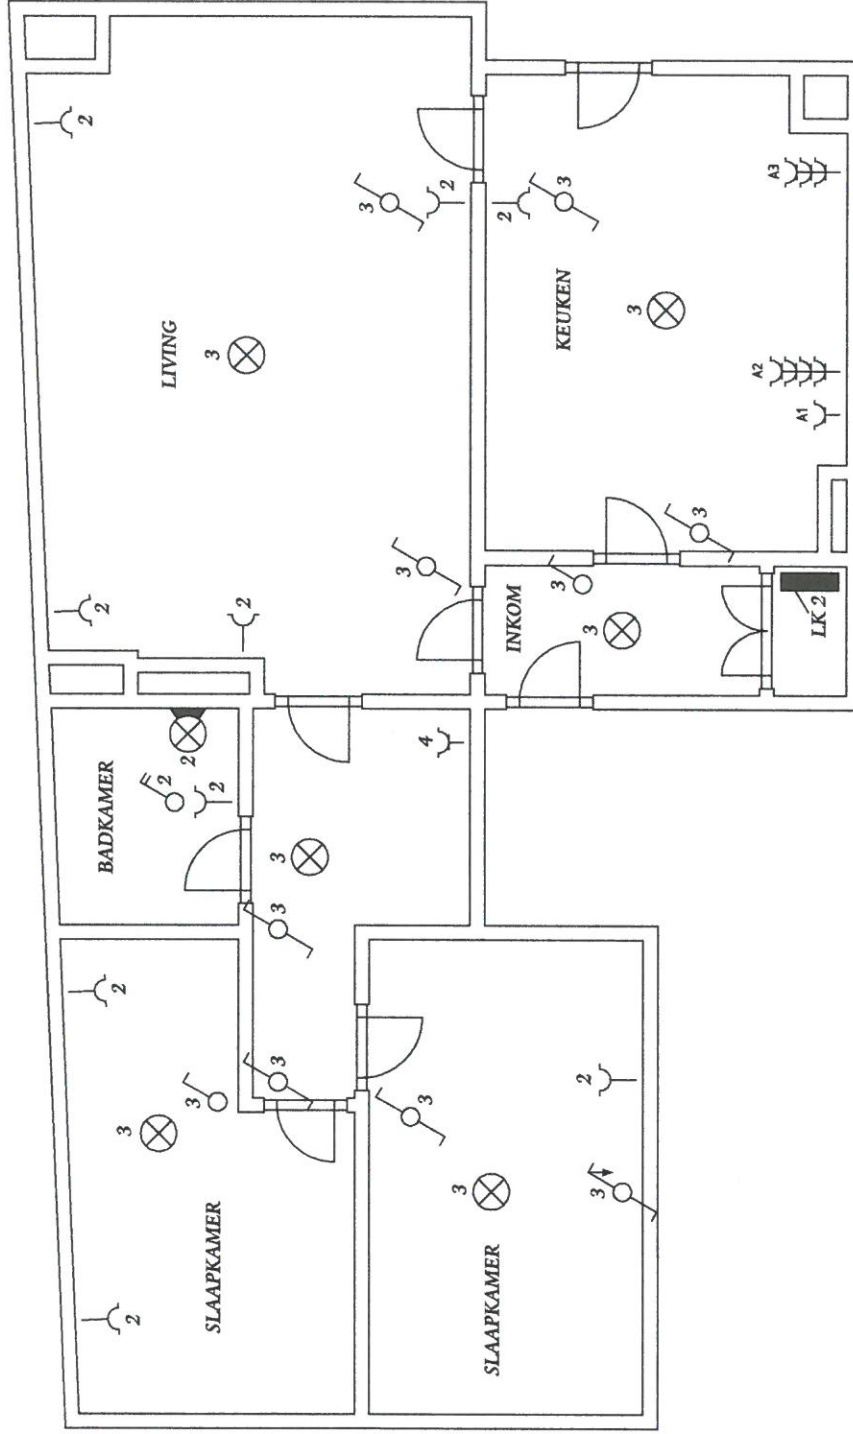


[Handwritten signature]
 10/12/2013
[Handwritten signature]

VAN VYNCKT ERIC HOGENBRAND 3 B.T.W. : BE 0711 255 567	DHR. PAUWELS D. KLANT : BRUGSESTEENWEG 553 9030 MARIAKERKE
INSTALLATEUR : 9930 ZOMERGEM	KWH METER NR : 25376886
DATUM : 10 - 12 - 2013	
PAGINA : 1/3	



GELIJKVLOERS

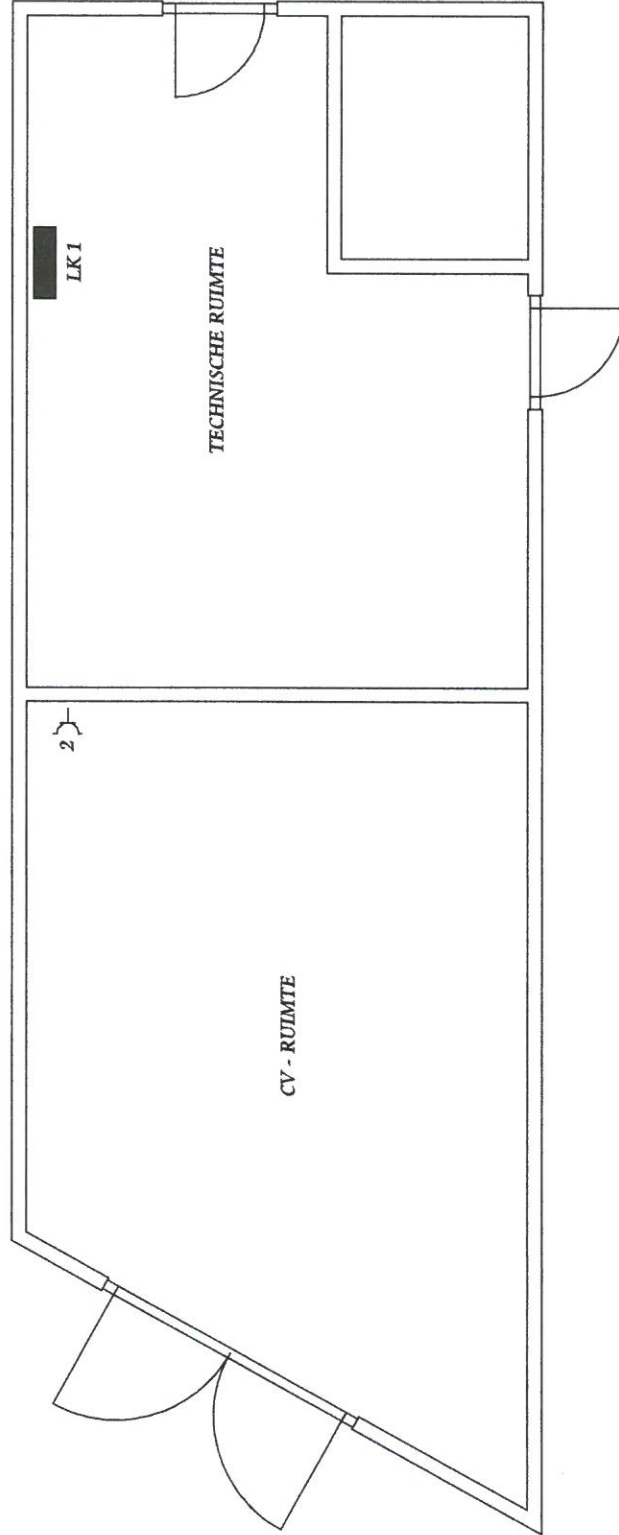

De Vreesse
20/12/2013

VINCOTTE
K. De Vreesse
Inspecteur electr.
agent 4847

INSTALLATEUR:
VAN VYNCKT ERIC
HOGENBRAND 3
B.T.W. : BE 0711 255 567

KLANT:
DHR. PAUWELS D.
BRUGSESTEENWEG 553
9030 MARIAKERKE


KWH METER NR.: 25376886

DATUM: 10 - 12 - 2013


PAGINA: 2/3

KAST LK 1

KAST LK 2

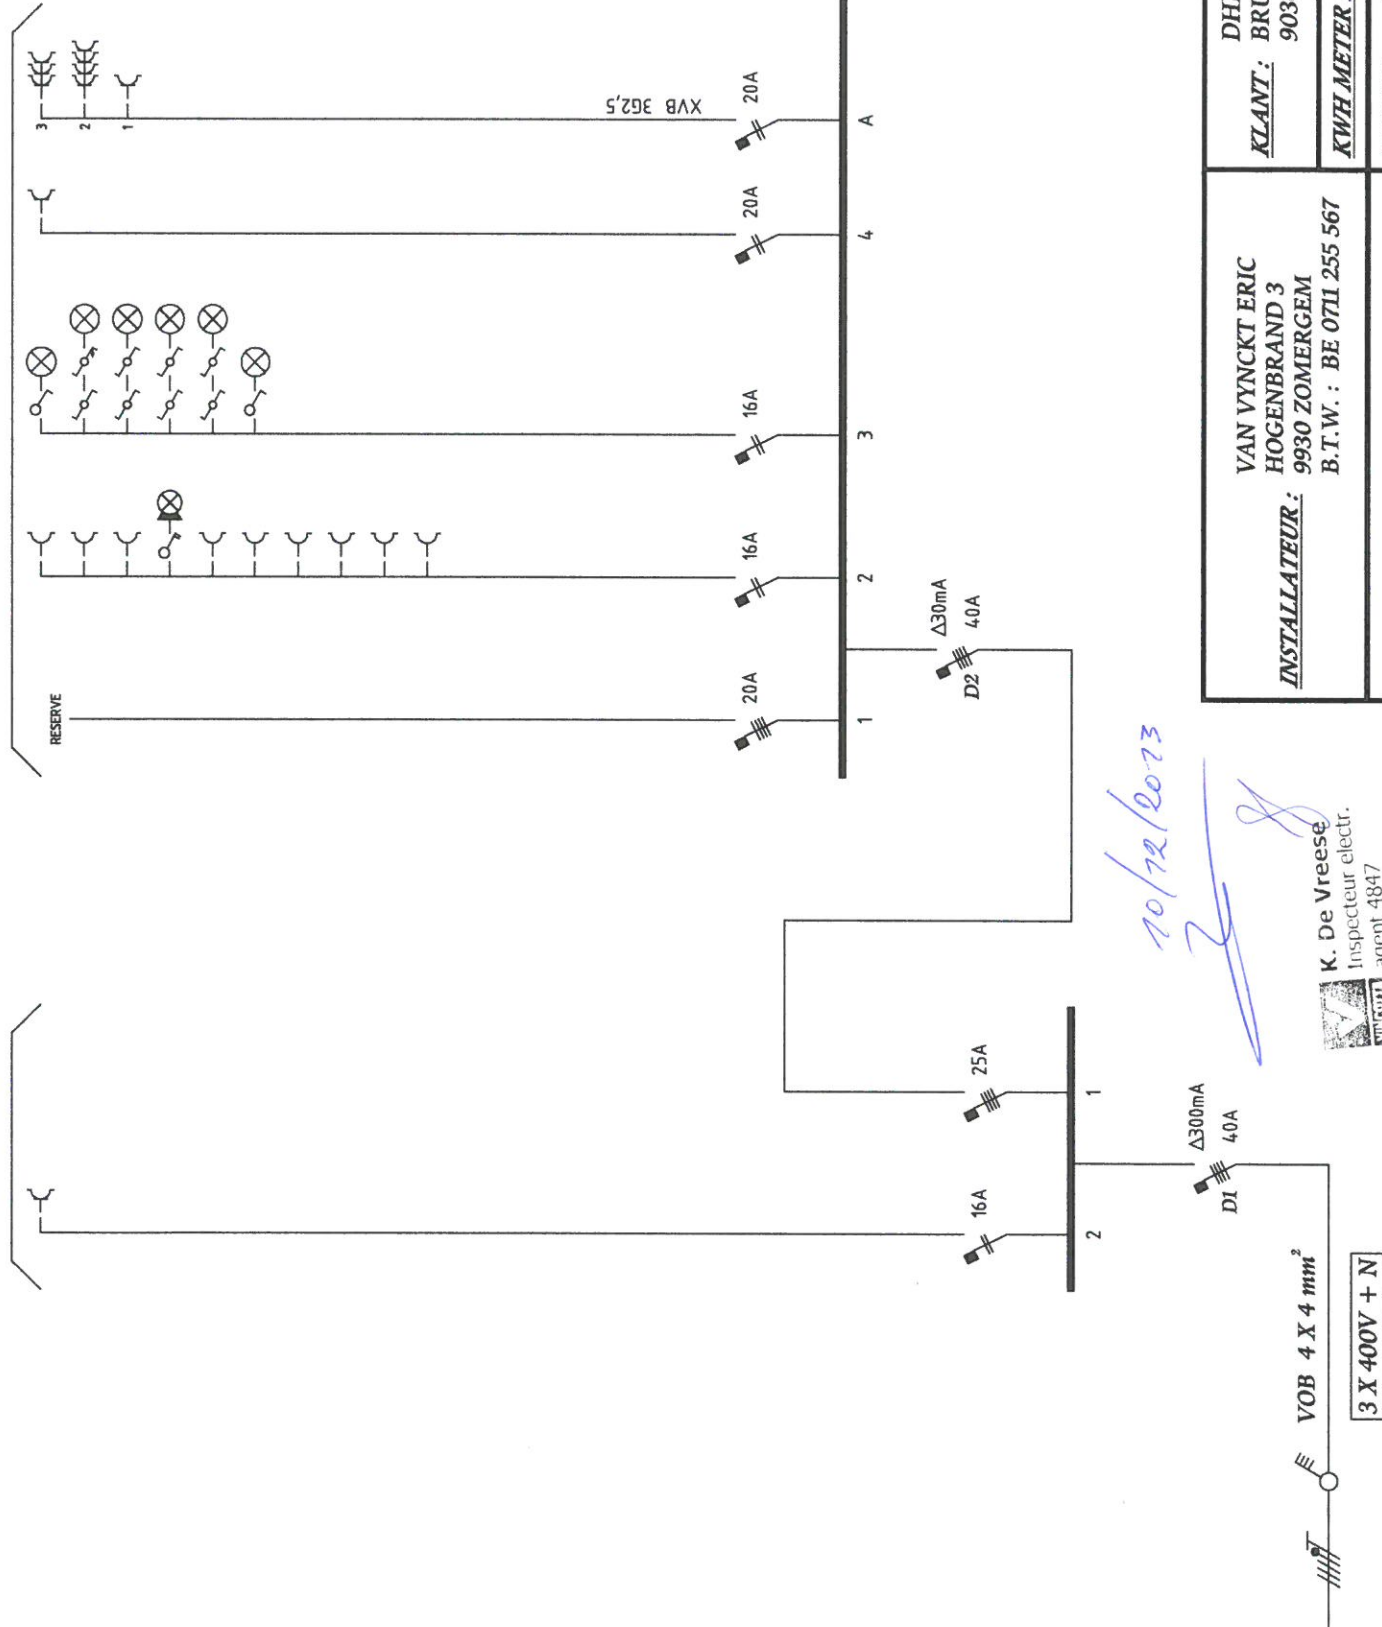

10/12/2013




K. De Vreese
Inspecteur elect.
agent 4847

DHR. PAUWELS D.
KLANT: BRUGSESTEENWEG 553
9030 MARIAKERKE

VAN VYNCKT ERIC
HOGENBRAND 3
B.T.W. : BE 0711 255 567
INSTALLATEUR: 9930 ZOMERGEM

KWH METER NR.: 25376886

DATUM: 10 - 12 - 2013

PAGINA: 3/3