

Keuringsverslag van een elektrische laagspanning- en zeer lage spanningsinstallatie

CONFORM

Datum keuring: 24/06/2025

Inspecteur: Wim Decock

Mentor:

Installateur: Sounds Better

ID-label: 0

B.T.W. nr.:BE 0846 492 571

Klantreferentie:

Merk en type meettoestel: Metrel MI3155 Serienummer: 21251336

Datum verslag: 24/06/2025

Plaats van het onderzoek

Straatnaam Ooievaarstraat
Huisnummer 140
Busnummer 0
Postcode 9000
Gemeente GENT
Land België

Eigenaar

Naam Iov
Straatnaam Ooievaarstraat
Huisnummer 140
Busnummer 0
Postcode 9000
Gemeente GENT
Land België

Installateur

Naam Sounds Better
BTW nr. BE 0846 492 571
Telefoonnummer +32 479 65 32 65
E-mail info@sounds-better.be

Type : appartement

EAN : 54

Teller Nr.: : 1SAG1100009033

 Niet meegegeeld

Afbeelding schakel- en verdeelbord:



Aard onderzoek:

Is de installatie aangevat voor
01/06/2023?

Gelijkvormigheidscontrole van een nieuwe huishoudelijke installatie volgens (KB 08/09/2019) - AREI Boek 1 - 6.4. en 4.2.4.3.
Nee

Netbeheerder: FLUVIUS

Spanning: 1N400V

Meter / bord verbinding: 6 mm²

Max beveiliging: 20 A

Aantal borden: 2

Aantal kringen: 11

Aardelektrode: Verticaal of schuin in de grond gedreven staven, pennen of geleiders

Ri algemeen: 4.56 MΩ

RE: 8.74 Ω

OK

OK



DIFFERENTIEELSTROOMINRICHTING

I Δ (mA)	In (A)	In - andere (A)	I Δ t	Type	Beveiligde kringen	Test	x 2,5
300	40		22,5kA2s (3000A)	A	11	OK	OK
30	40		22,5kA2s (3000A)	A	8	OK	OK

BESCHRIJVING INSTALLATIE

Aantal kringen	Curve	Bescherming IN (A)	(andere)	P	Sectie (mm 2)
Zie schema	-	-	-	-	-
Visueel nazicht (algemeen)	OK	Directe aanraking	OK	Indirecte aanraking	OK
Aansluitingen	OK	schema in bijlage door Aceg vzw	NA		
Equipotentiale verbindingen	OK	Doorsnede geleiders	OK		
Continuïteit	OK	Verlichting / toestellen	NVT		

OPMERKINGEN - INBREUKEN - NOTA'S

N2 Geen inbreuken vastgesteld.
 N55 De installatie is aangevat voor 1/03/2025, hierdoor is rekening gehouden met de afwijkende beschikkingen vermeld in 6.5.8. van Boek I.
 nota/note 27 Het EAN-nummer kon ons niet meegedeeld worden tijdens onze rondgang.

O: douchewand nog niet geplaatst

BESLUIT

- De elektrische installatie voldoet aan de voorschriften van het KB 08/09/2019 - AREI Boek 1. Het volgende controlebezoek is te voorzien voor 24/6/2050
- De nodige maatregelen werden genomen, zodat de ingangsklemmen van de automatische differentieelstroominrichting, geplaatst aan het begin van de installatie, ontoegankelijk zijn gemaakt door verzegeling.
- Het (de) eendraadsschema(s) en het (de) situatieplan(nen) werd(en) door het erkend organisme voor gezien getekend.

Deze pdf-versie van het keuringsverslag is de originele versie en mag worden verspreid..

Aantal bijlage(n):

VRIJGAVE VAN HET KEURINGSVERSLAG

Inspectietijd: van 08:40 tot 09:15

De inspecteur Wim Decock



Wim Decock
 ACEG VZW - #388

Plichten van de eigenaar, beheerder, huurder voor de installatie onderworpen aan het AREI Boek 1 afdeling 9.1.2.

Het verslag dient te worden bewaard in het dossier van de elektrische installatie.
 Elke wijziging dient te worden vermeld in het elektrisch dossier.
 Elk ongeval overkomen van personen en te wijten, rechtsreeks of onrechtstreeks, aan de aanwezigheid van de elektrische installatie dient onmiddellijk meegedeeld te worden aan de algemene Directie Energie van de Federale Overheidsdienst Economie.

Kwaliteit
 De reproductie van dit document is enkel toegelaten in zijn integrale vorm en enkel met het schriftelijk akkoord van het controleorganisme en de aanvrager.
 De keuring beperkt zich tot de zichtbare en normaal toegankelijke delen van de installatie.


Voor vragen of algemene voorwaarden verwijzen wij graag naar www.aceg.be


BE53 0689 0209 2953 | BTW BE0839.866.481

Stappenplan voor een installatie die conform is:			
Stap 1	Stap 2	Stap 3	Stap 4
Lees dit proces-verbaal zorgvuldig en besteed aandacht aan de eventuele nota's	Als u grote wijzigingen of uitbreidingen aan de installatie aanbrengt, moet u deze laten controleren.	De volgende periodieke keuring is voorzien voor 24/6/2050	ACEG staat tot uw dienst voor alle noodzakelijke keuringen.







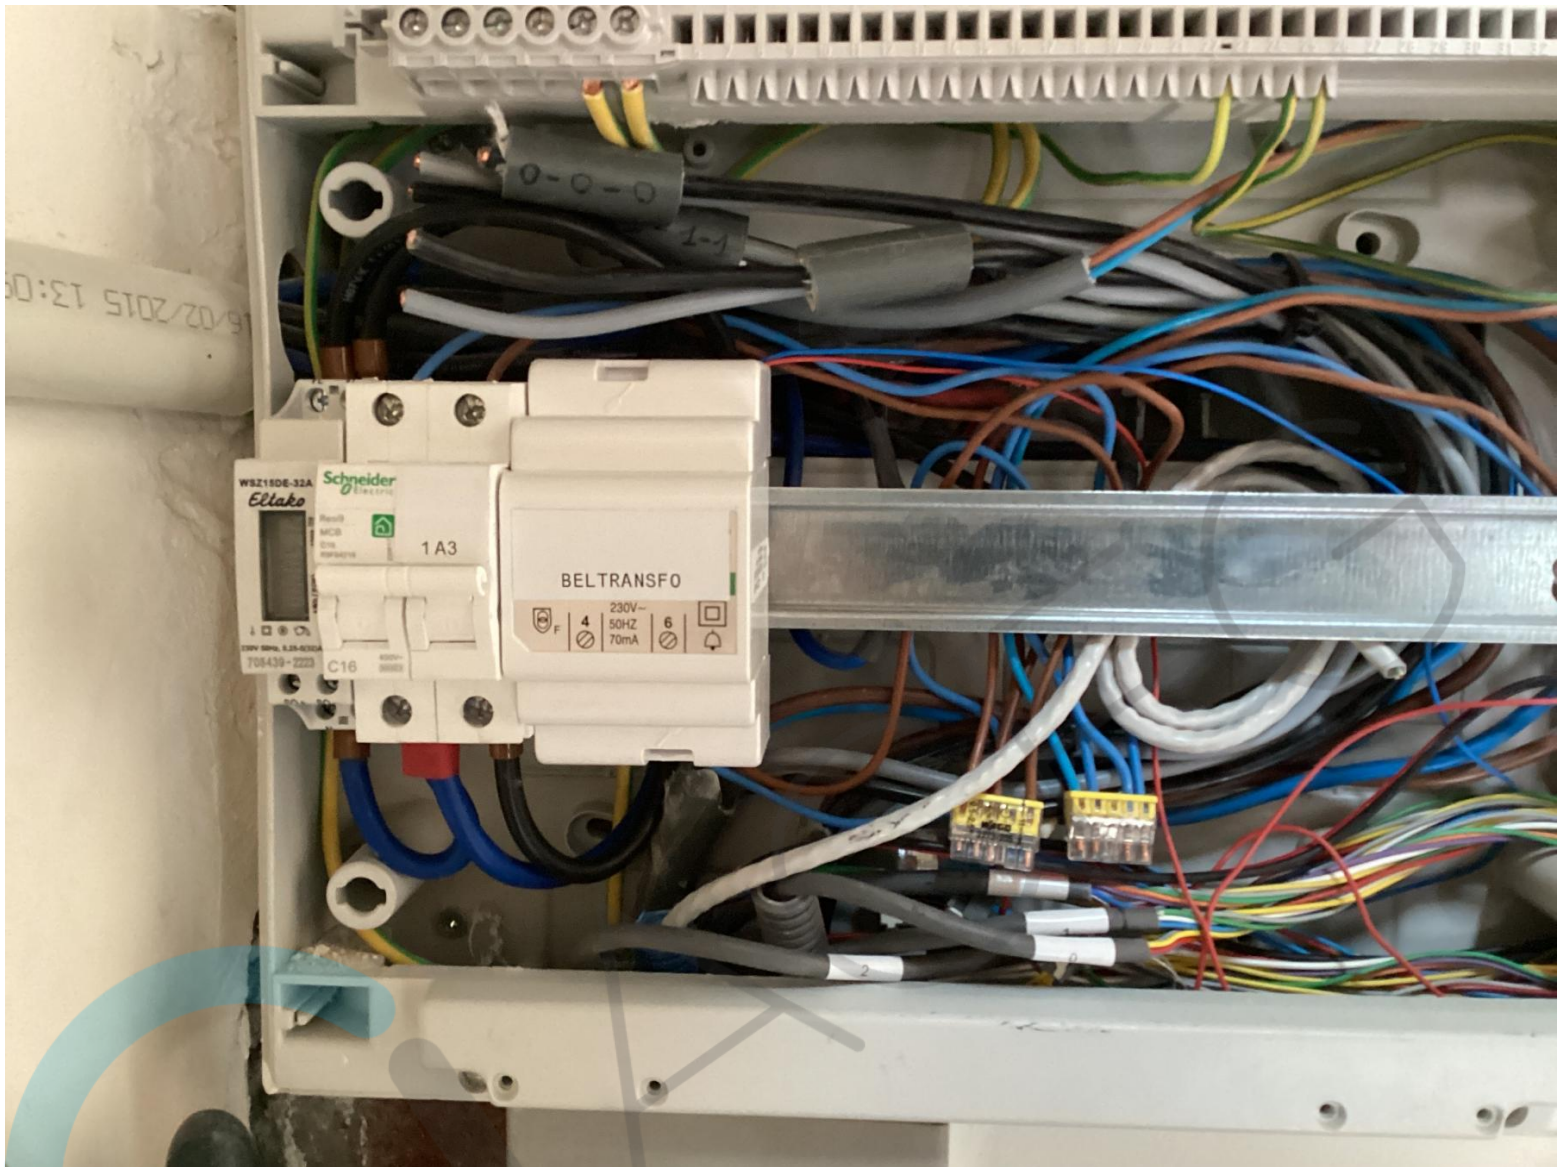

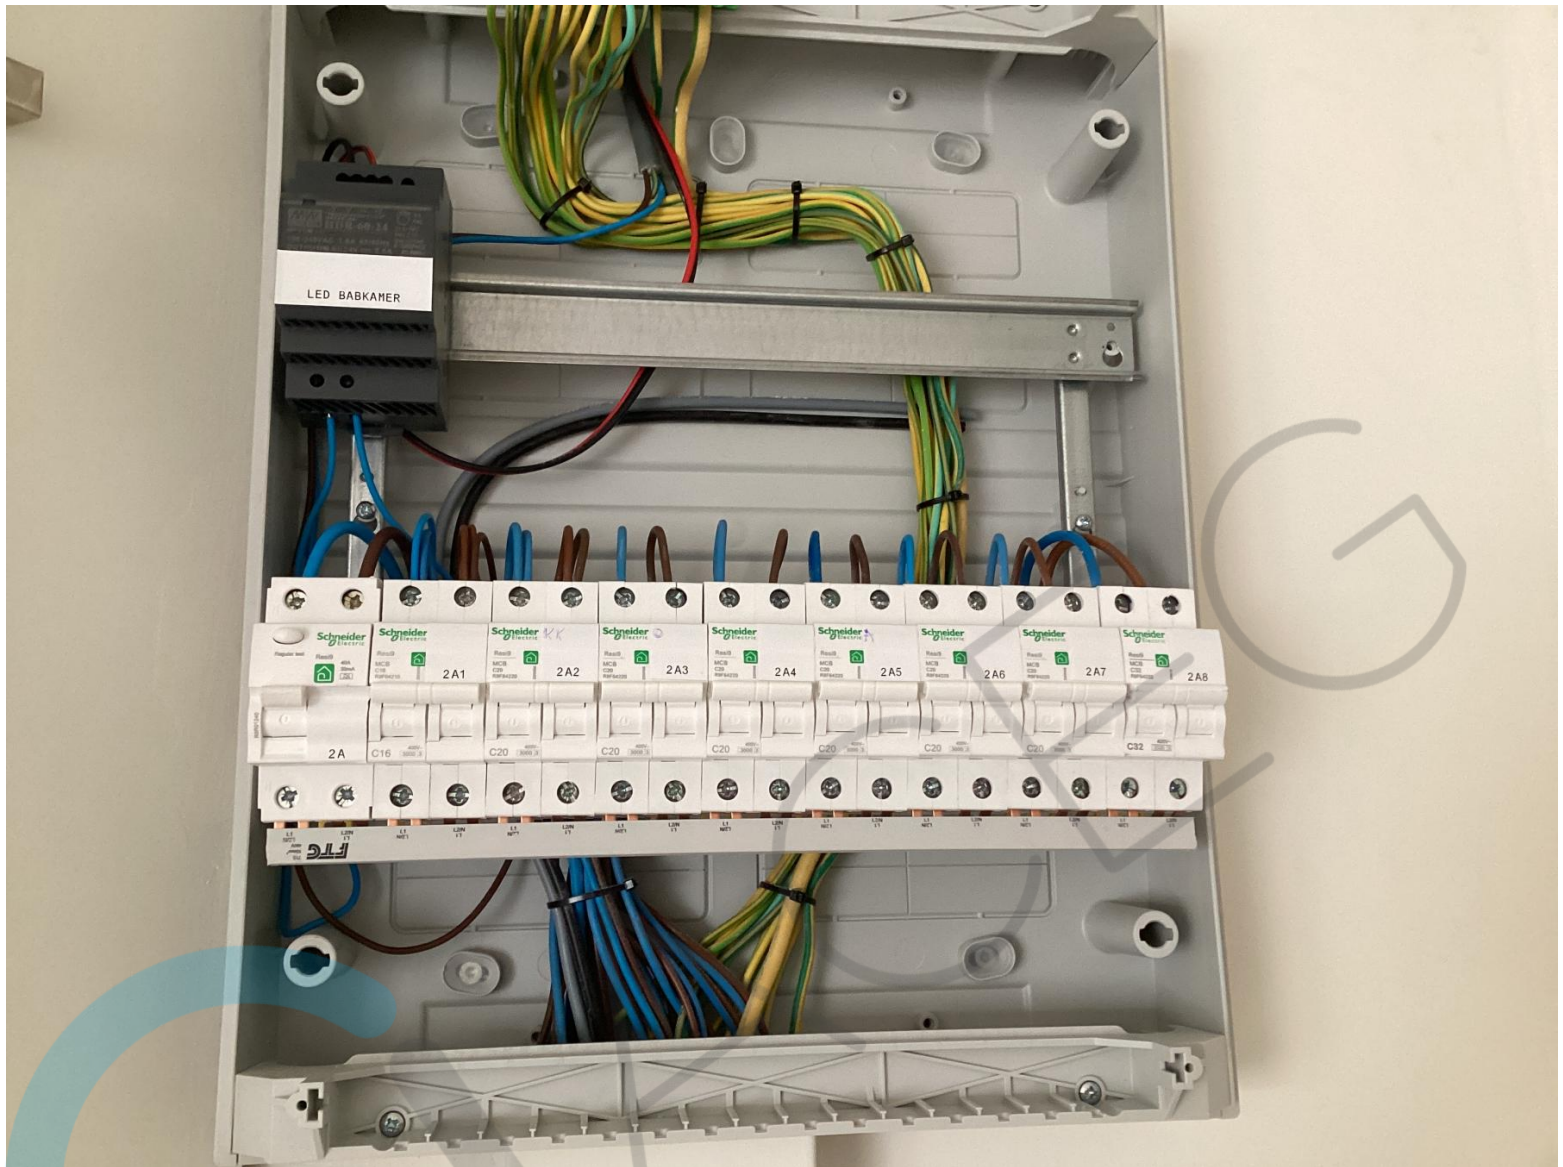





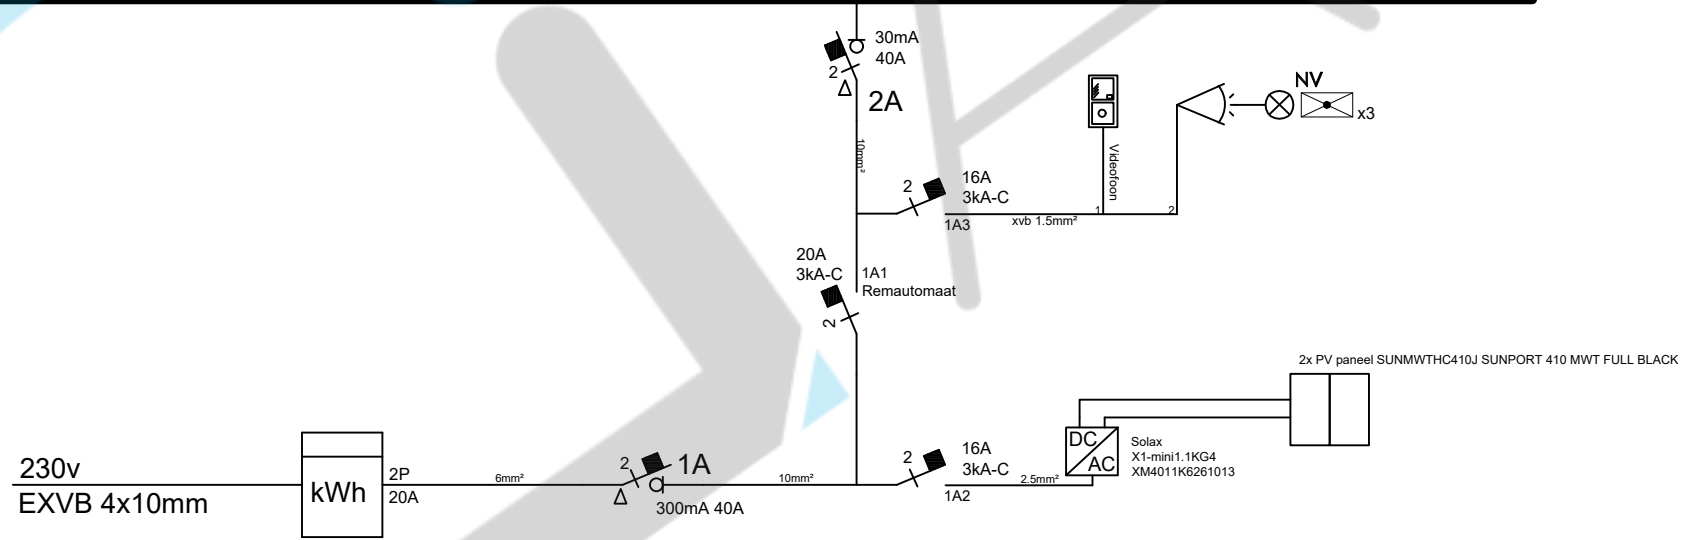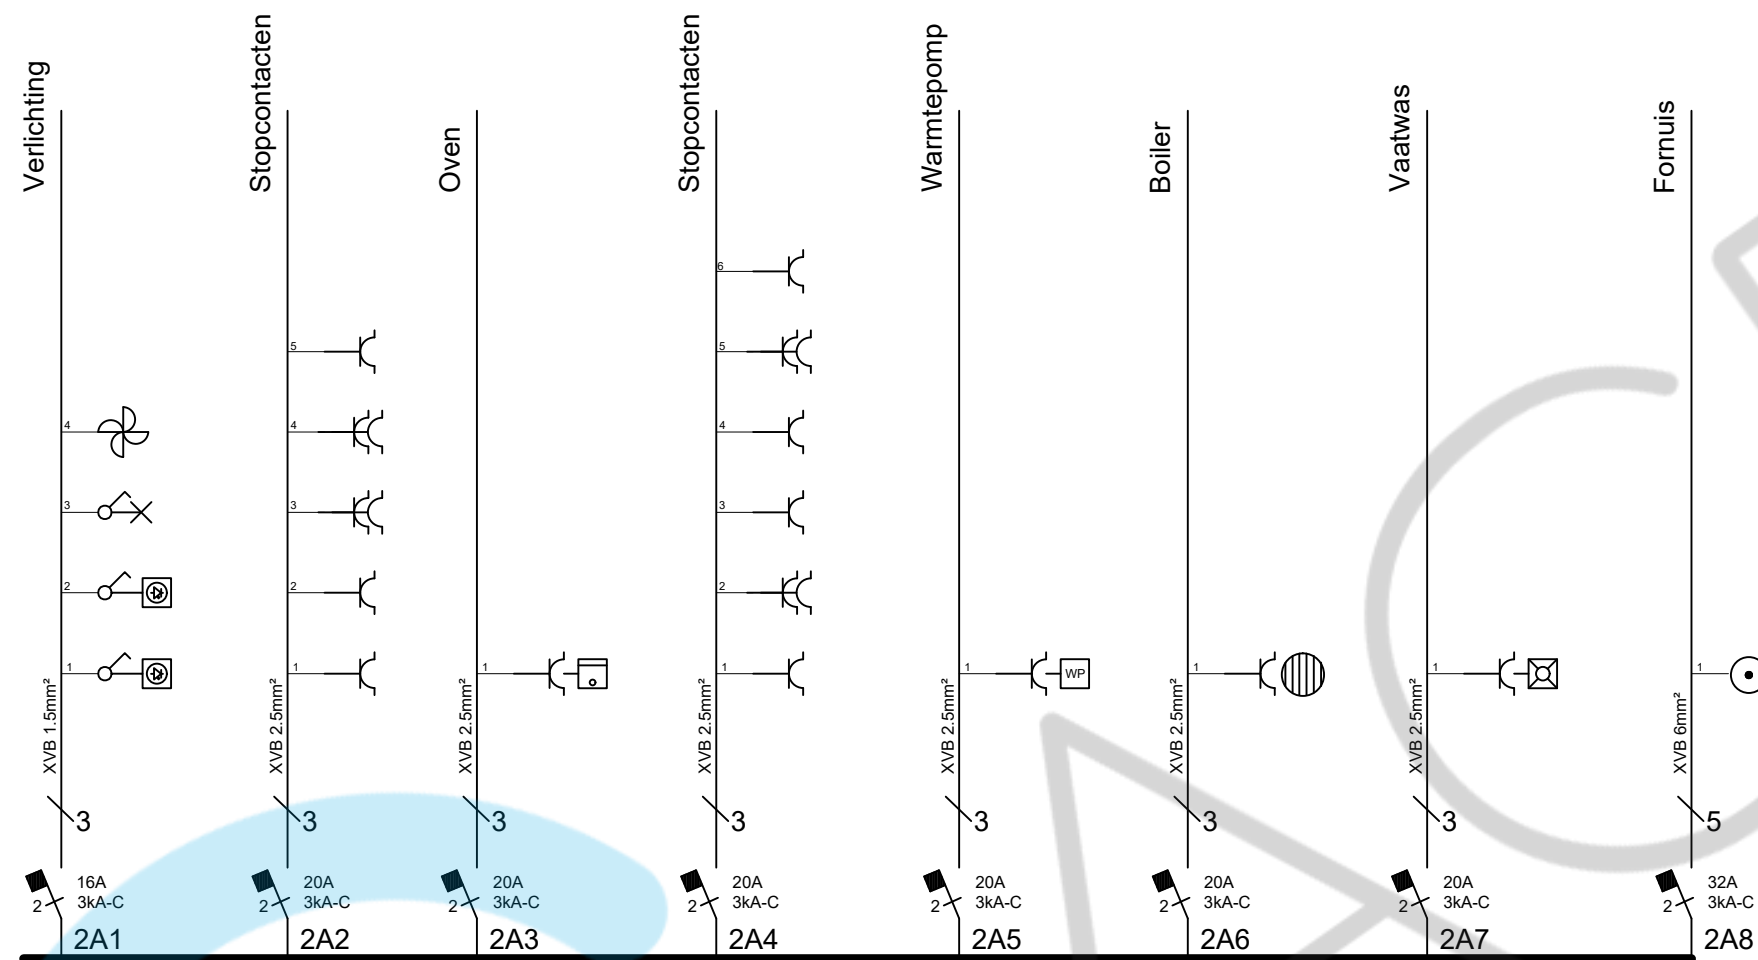

Afgevaardigd erkend organisme

.. / .. /2025

Handtekening

Wim Decock
ACEGVZW - #388

Eigenaar

2M properties bv
Ooievaarstraat 140
9000 Gent

Handtekening

Verantwoordelijke uitvoering


04/06/2025

Handtekening


Sounds Better bv
BE0846.492.571

Gelijkvloers
Bord 1 en 2

1/2

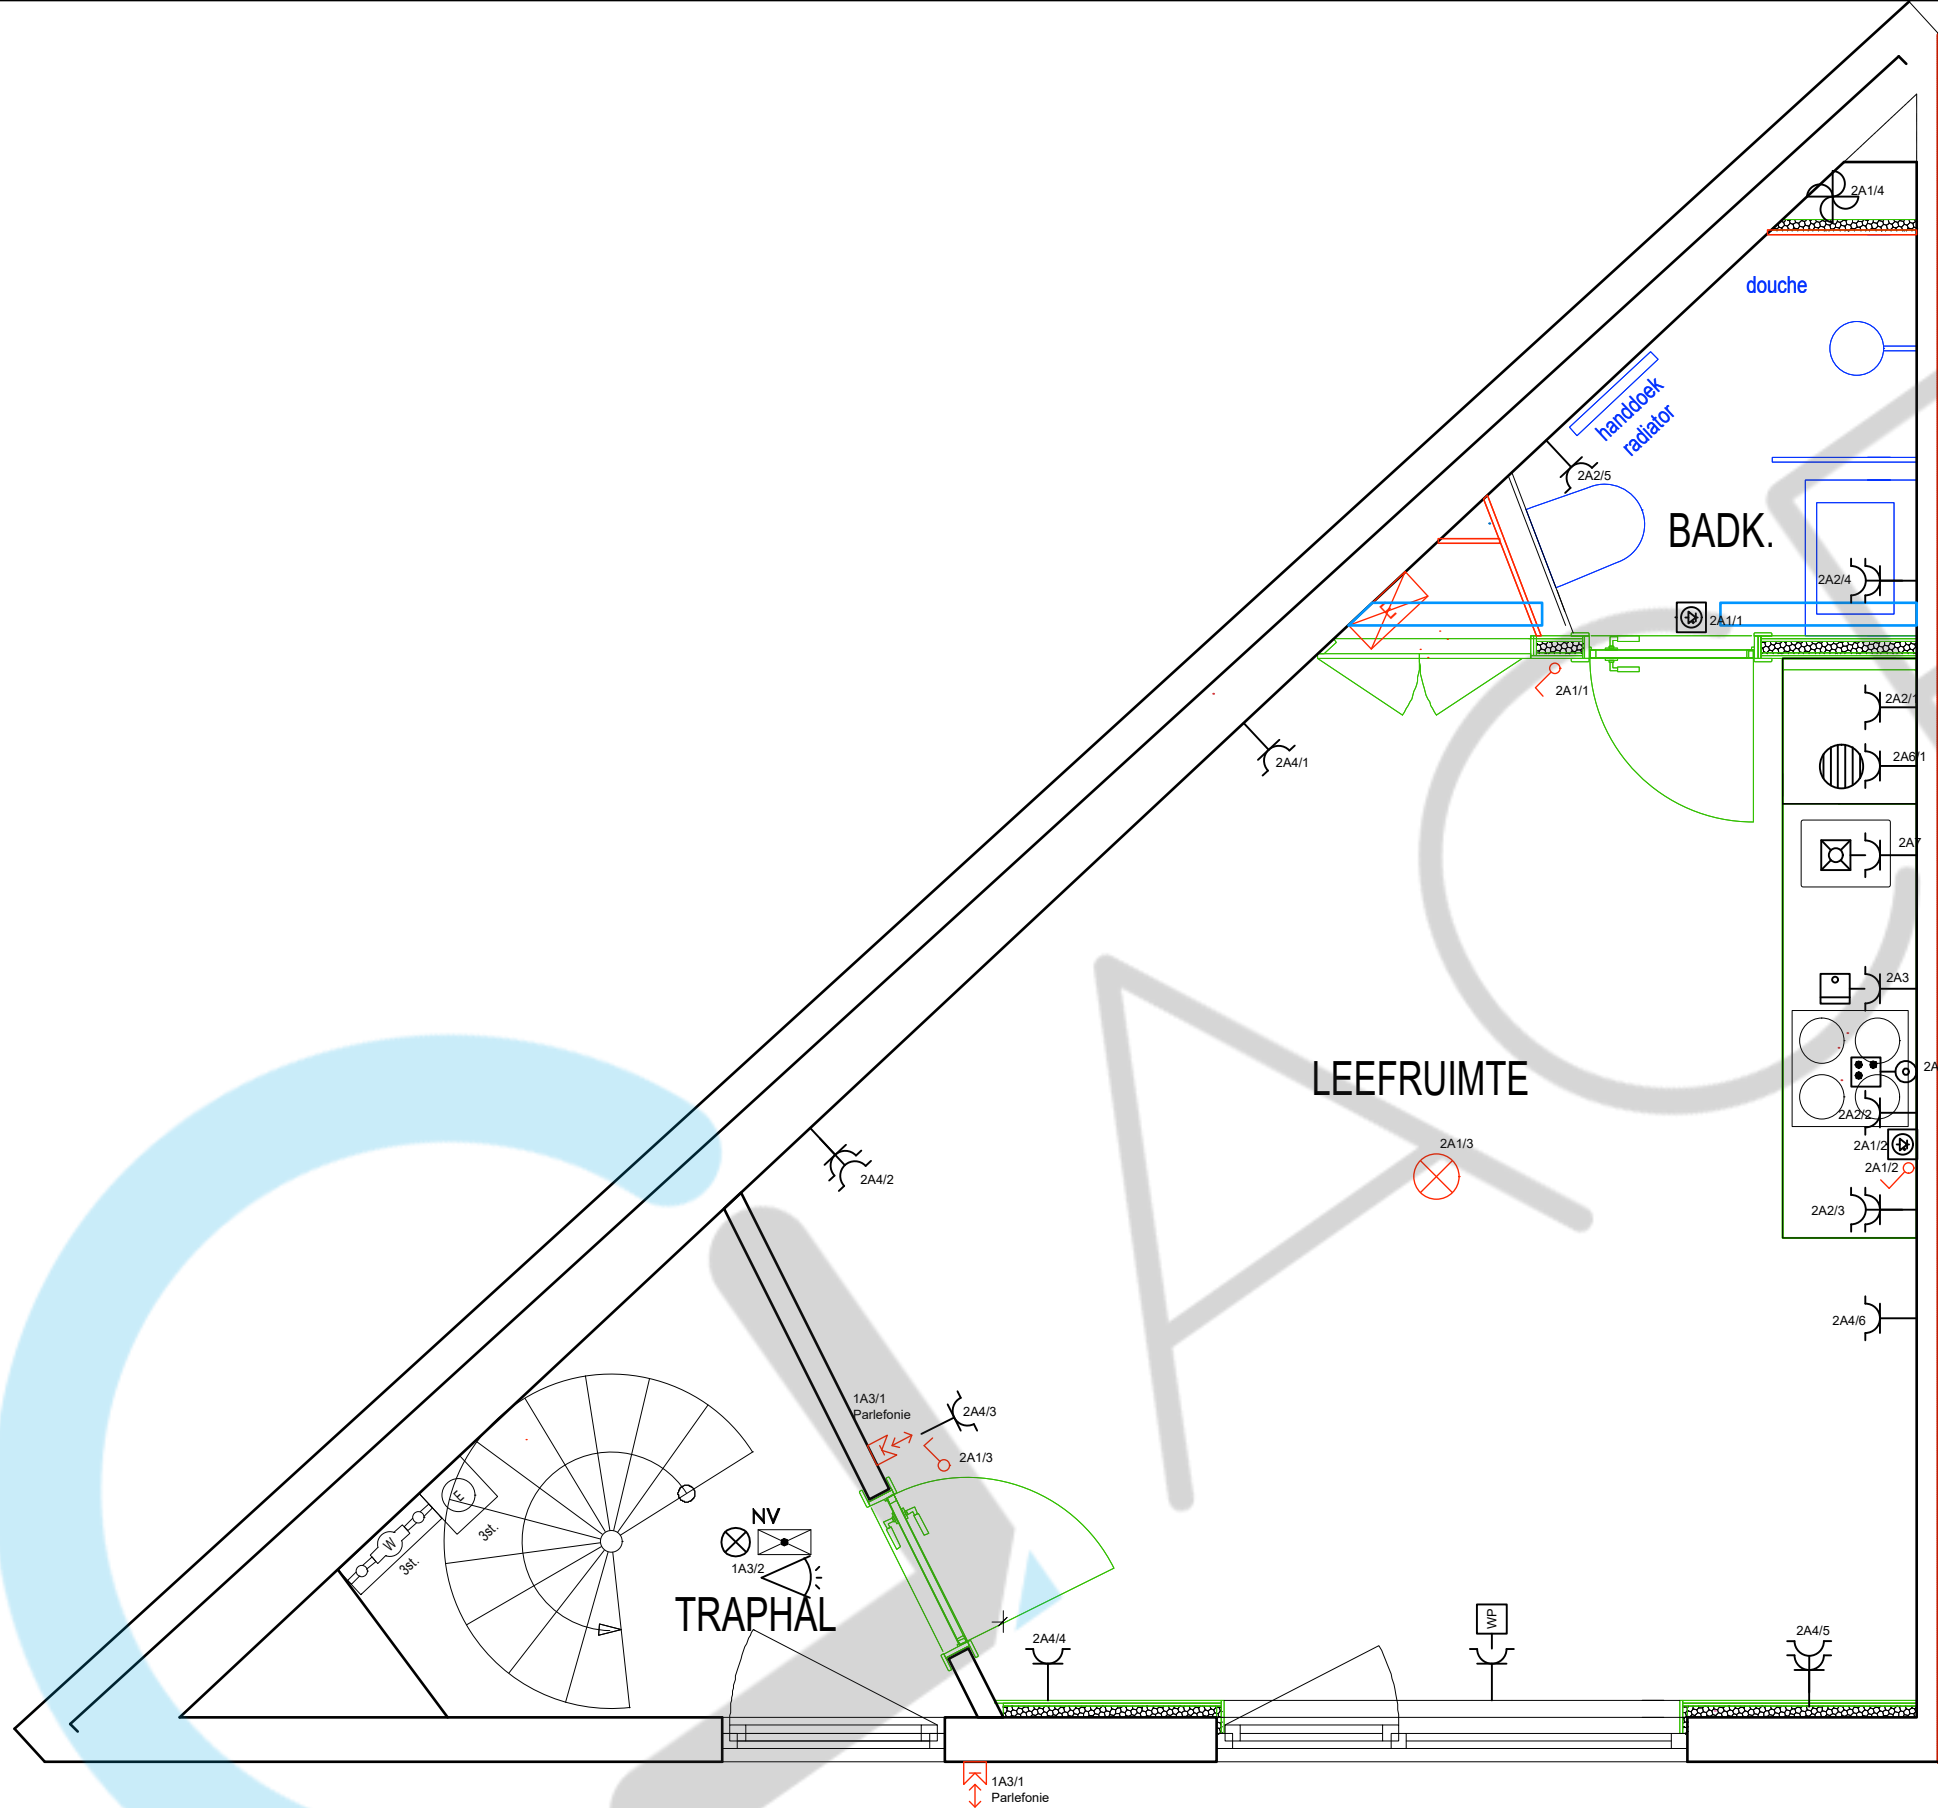

<p>Afgevaardigd erkend organisme</p> <p>... / ... / 2025</p>	<p>Eigenaar</p> <p>2M properties bv Ooievaarstraat 140 9000 Gent</p>	<p>Verantwoordelijke uitvoering</p> <p>04/06/2025</p>	<p>Sounds Better bv BE0846.492.571</p>	<p>Gelijkvloers Bord 1 en 2</p>
<p>Handtekening</p> <p>Wim Decock ACEG VZW - #388</p> <p>24/06/2025</p>	<p>Handtekening</p>	<p>Handtekening</p>		<p>2/2</p>

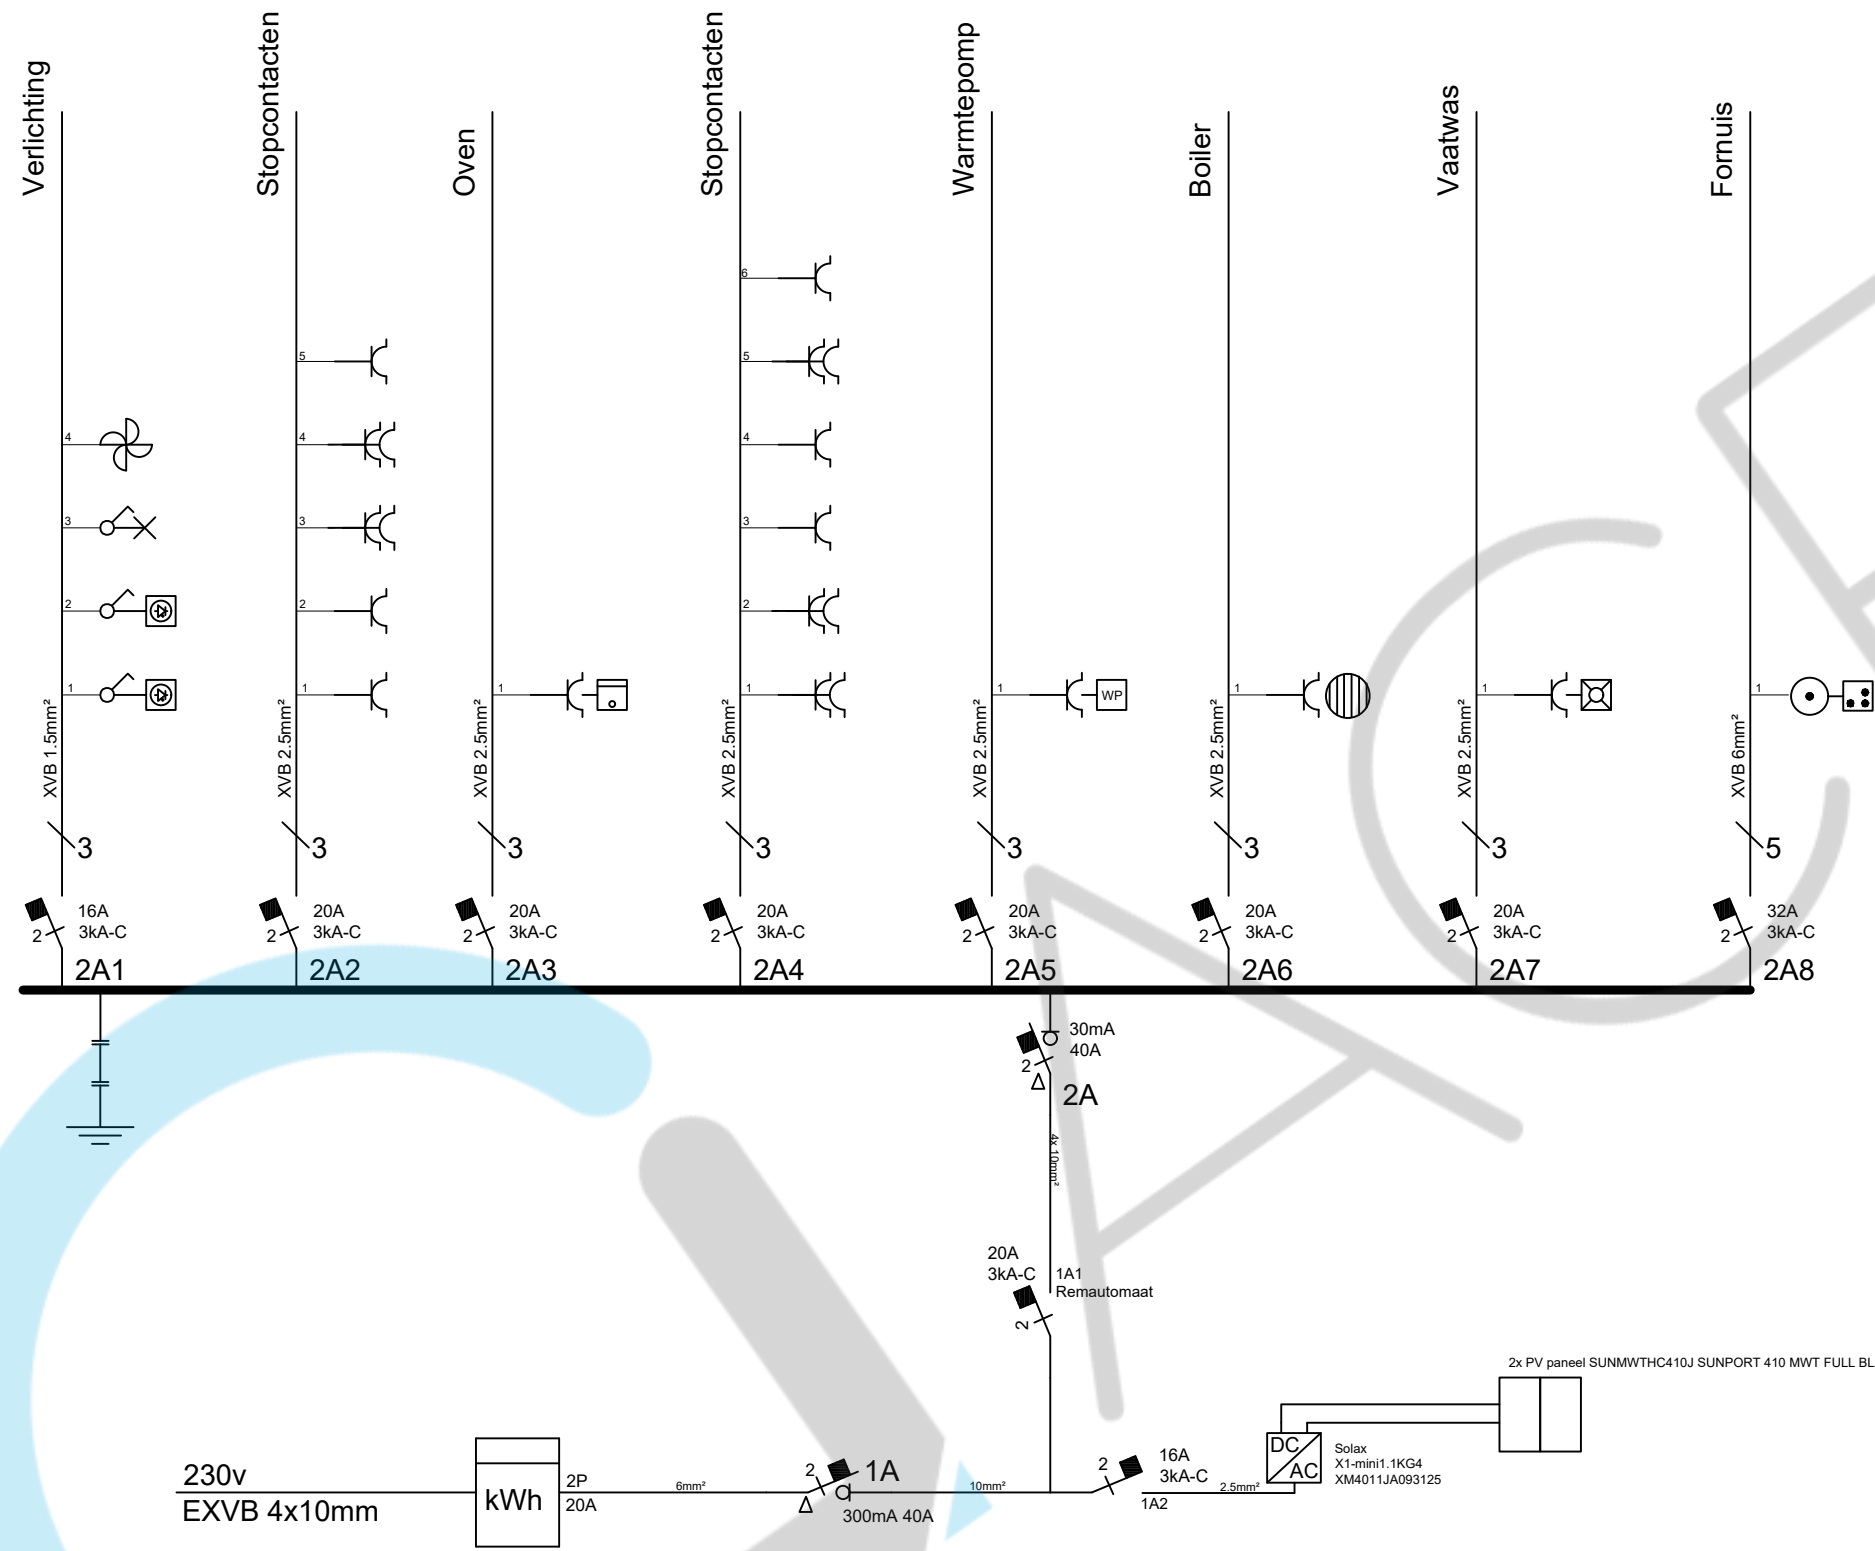

Afgevaardigd erkend organisme

[Signature]
... / ... / 2025

Eigenaar
2M properties bv
Ooievaarstraat 140
9000 Gent

Verantwoordelijke uitvoering

04/06/2025

Sounds Better bv
BE0846.492.571

Handtekening

Wim Decock
ACEG VZW - #388
24/06/2025


Handtekening

Handtekening



[Signature]

1ste verdiep
Bord 1 en 2

1/2

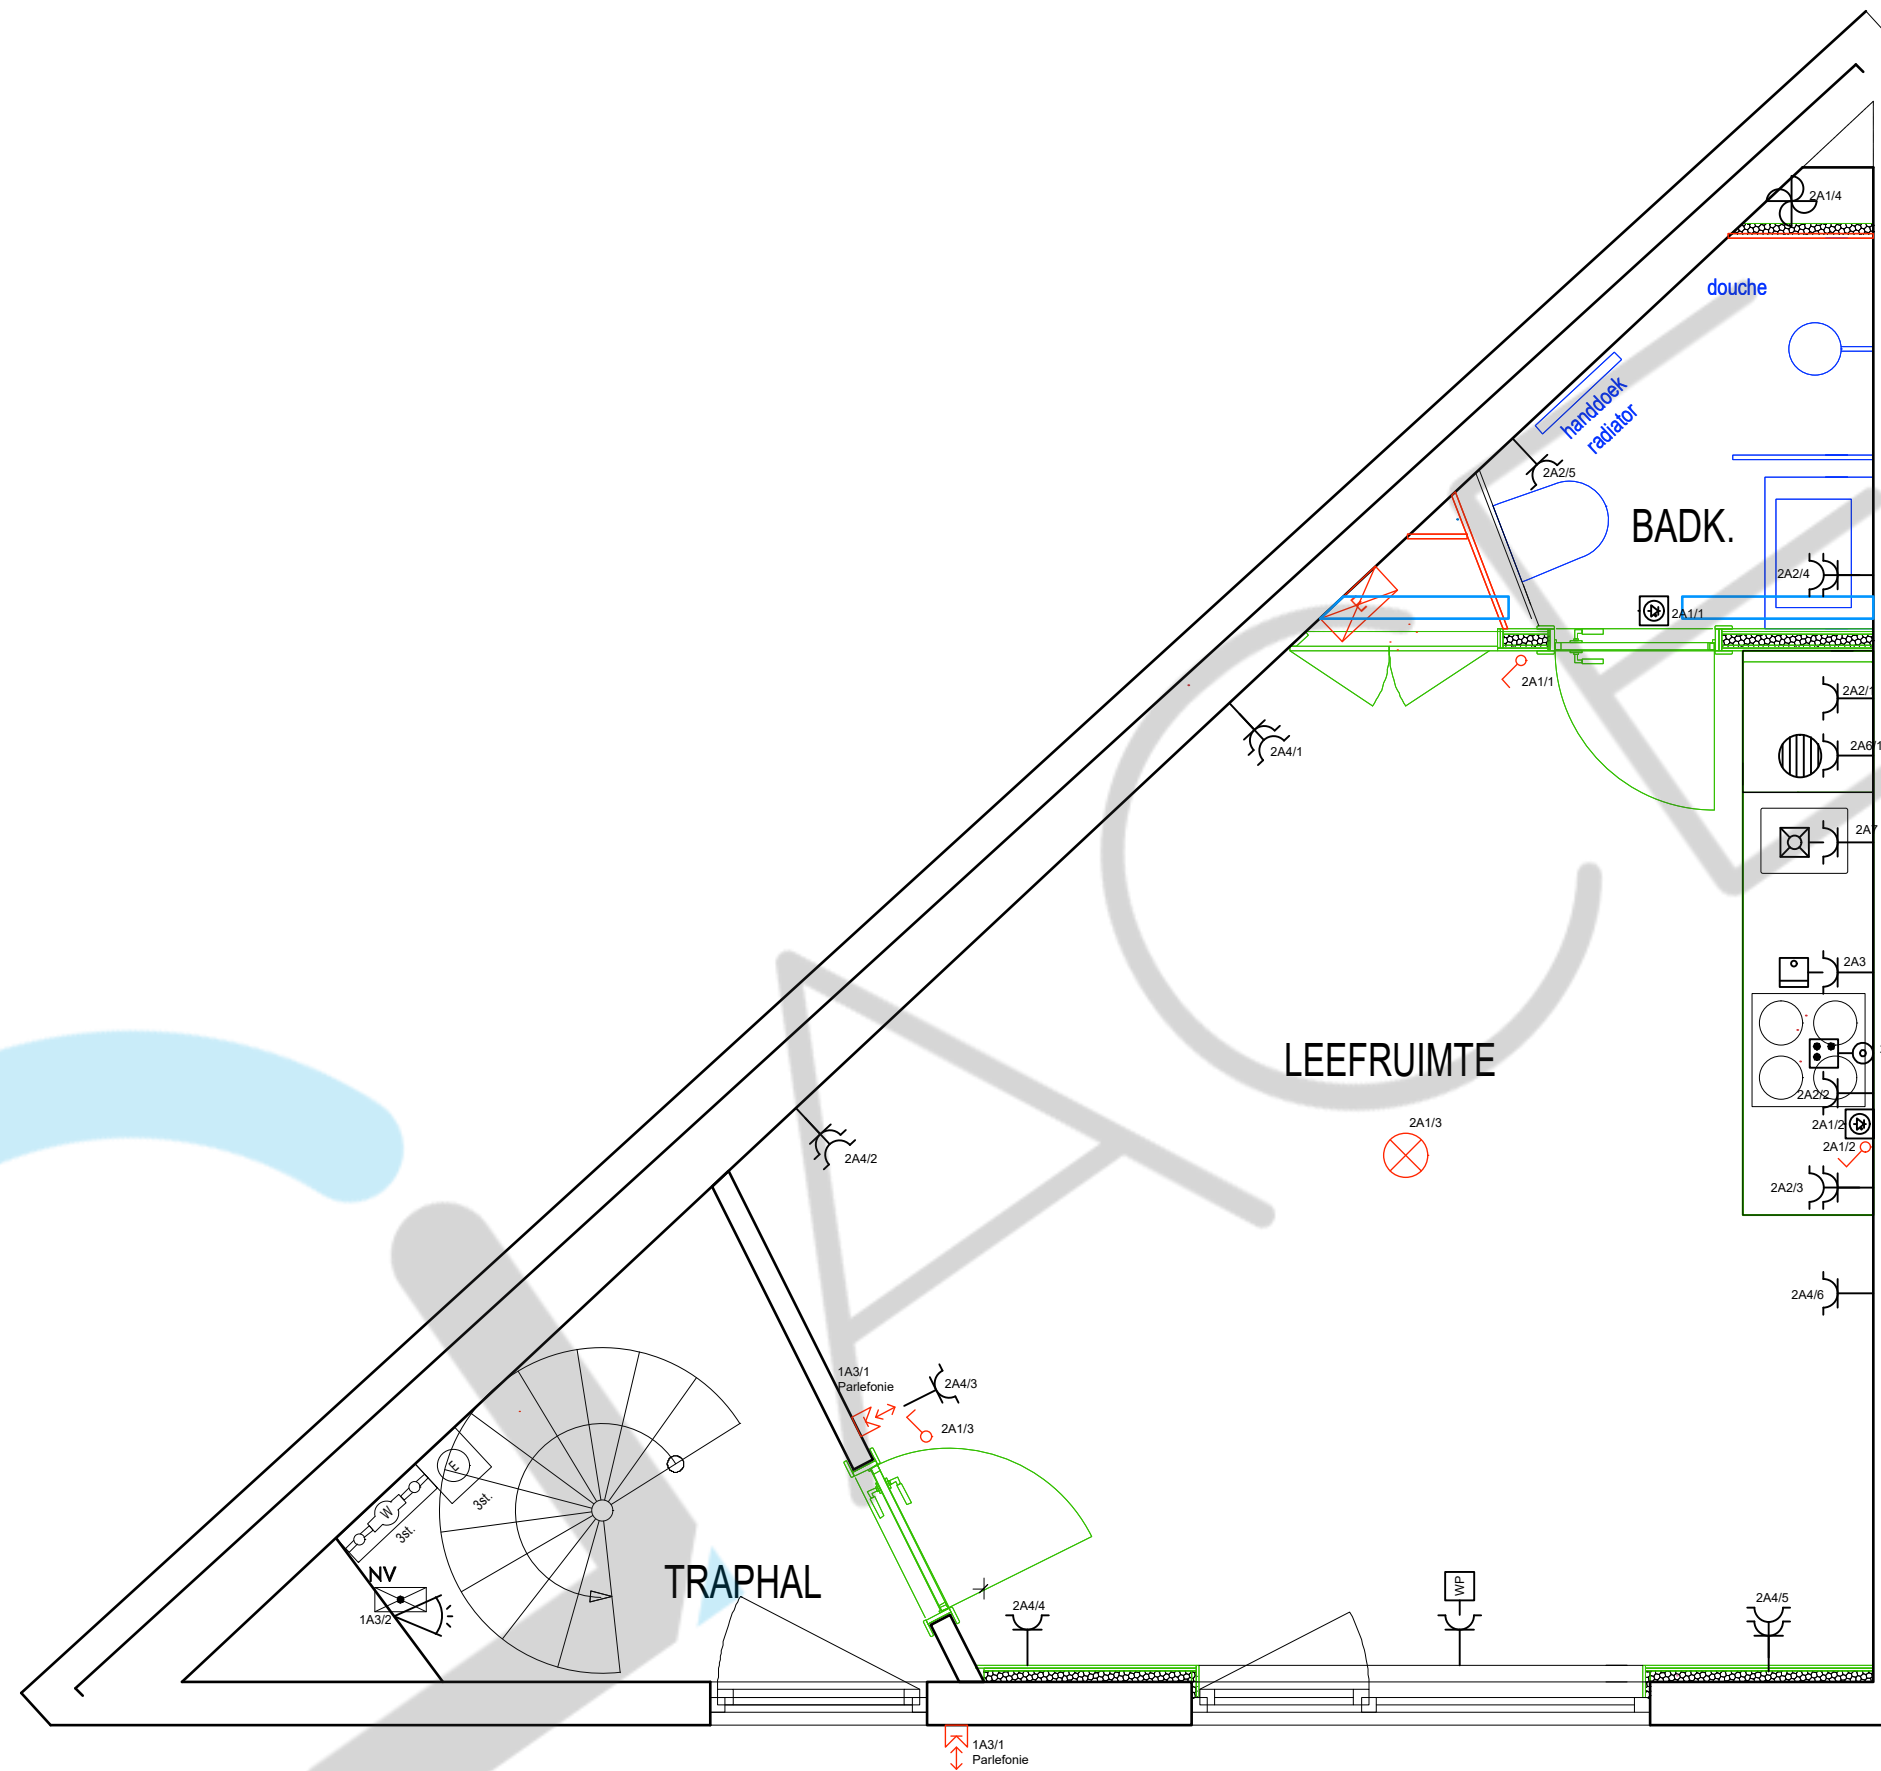

<p>Afgevaardigd erkend organisme</p> <p>.. / .. /2025</p> <p>Handtekening</p>	<p>Eigenaar</p> <p>2M properties bv Ooievaarstraat 140 9000 Gent</p>	<p>Verantwoordelijke uitvoering</p> <p>04/06/2025</p> <p>Handtekening</p>	<p>Sounds Better bv BE0846.492.571</p>	<p>1ste verdiep Bord 1 en 2</p>
<p>Wim Decock ACEG VZW - #388</p> <p>24/06/2025</p>	<p>Handtekening</p>	<p>Handtekening</p>	<p>1/2</p>	<p>1/2</p>

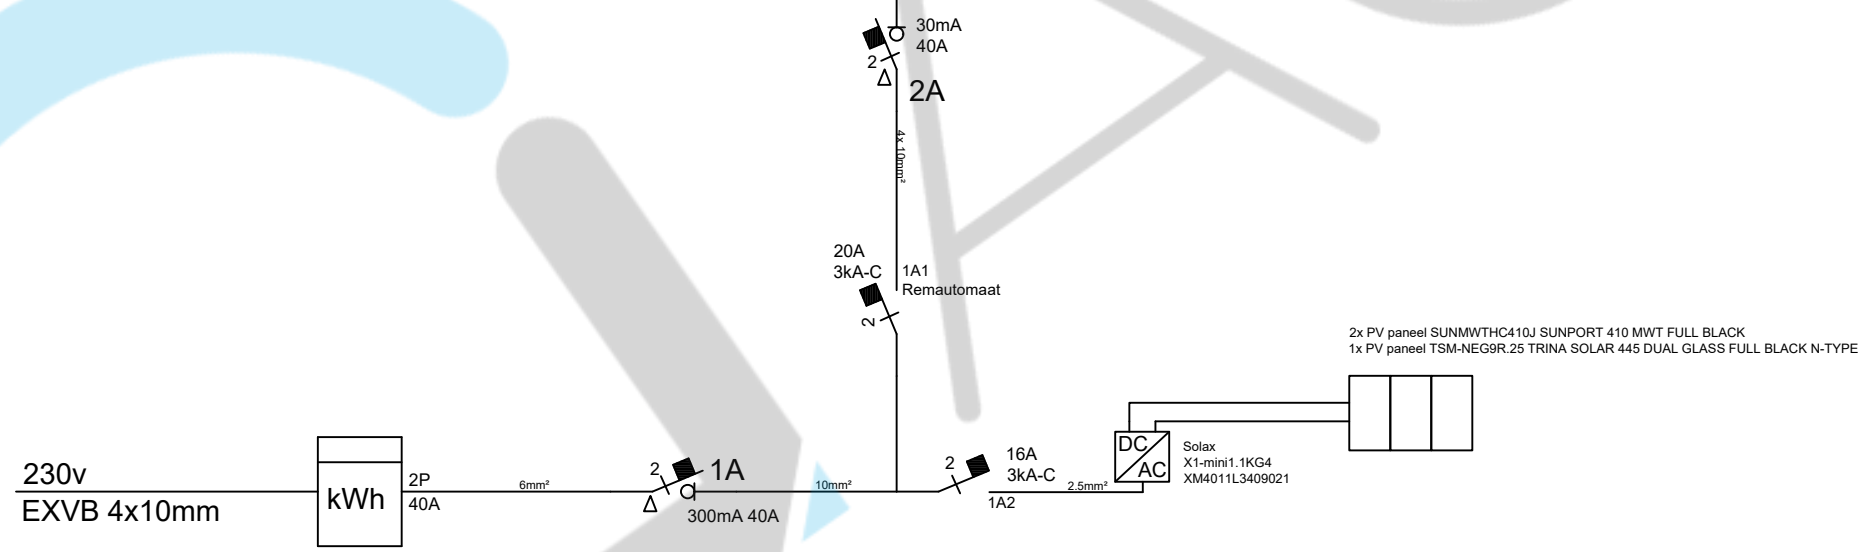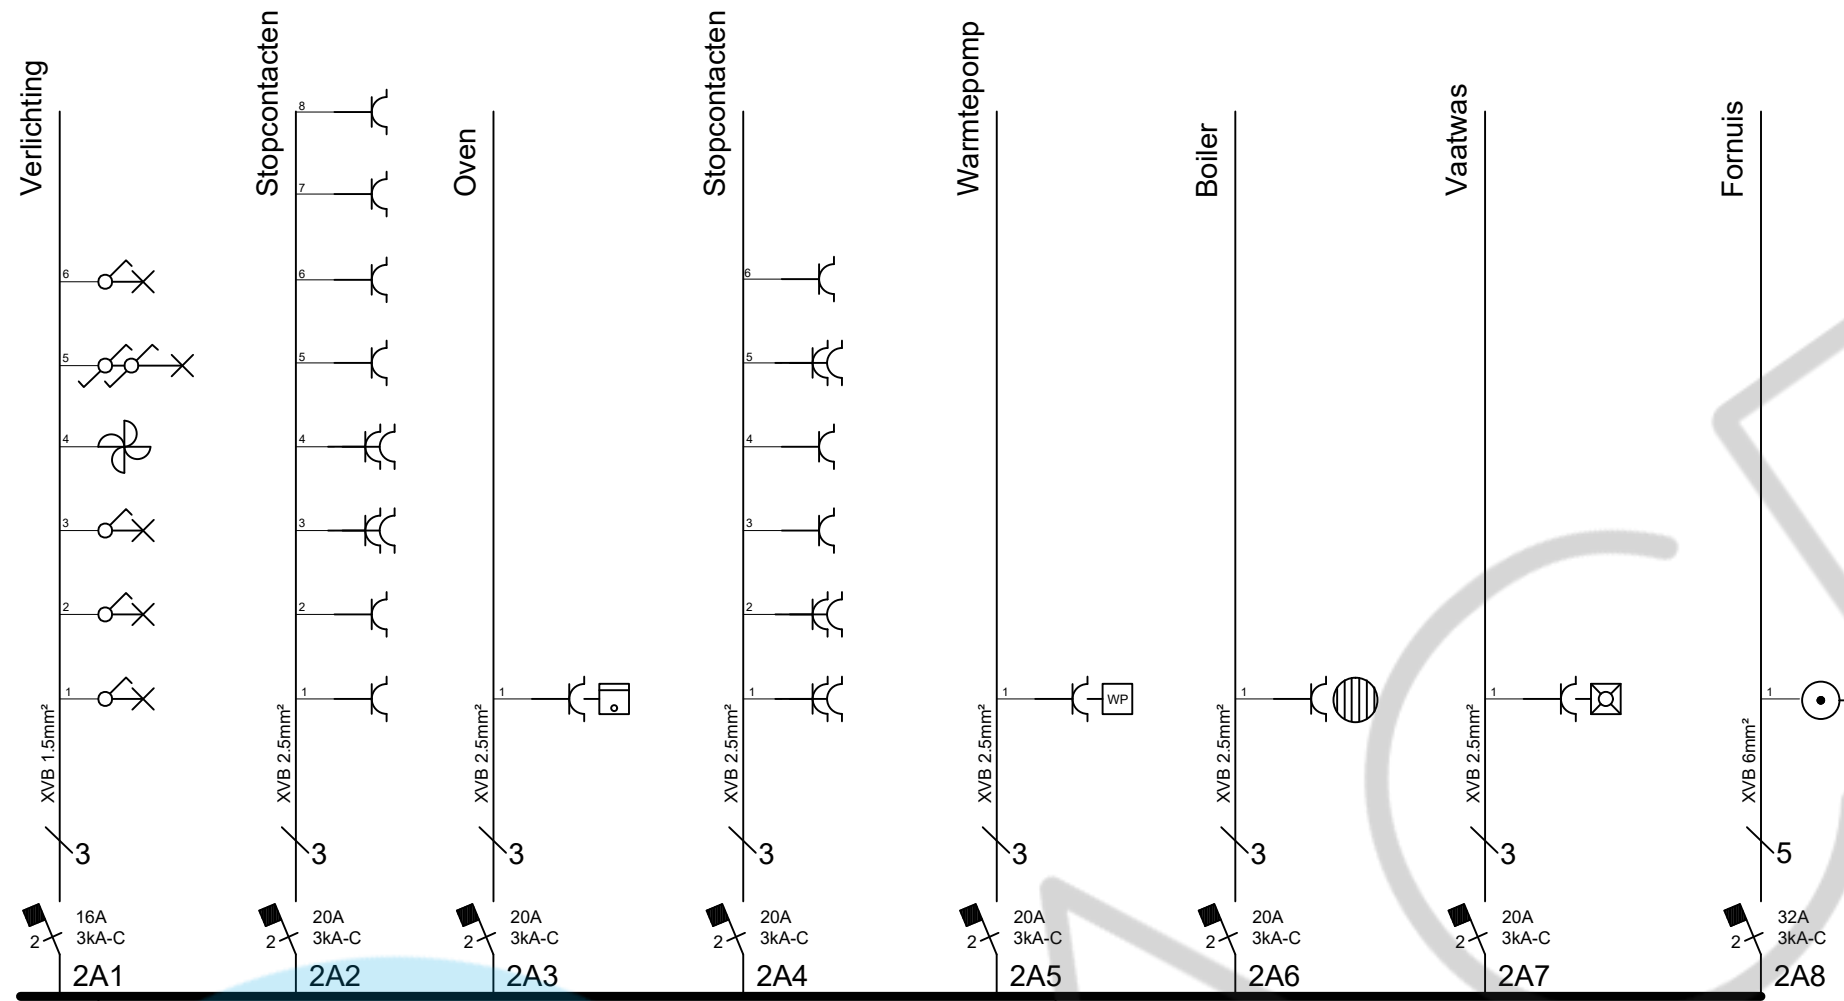

2x PV paneel SUNMWT410J SUNPORT 410 MWT FULL BLACK
 1x PV paneel TSM-NEG9R.25 TRINA SOLAR 445 DUAL GLASS FULL BLACK N-TYPE

Afgevaardigd erkend organisme


Eigenaar
 2M properties bv
 Ooievaarstraat 140
 9000 Gent

Verantwoordelijke uitvoering

04/06/2025

Sounds Better bv
 BE0846.492.571

2de verdiep
 Bord 1 en 2

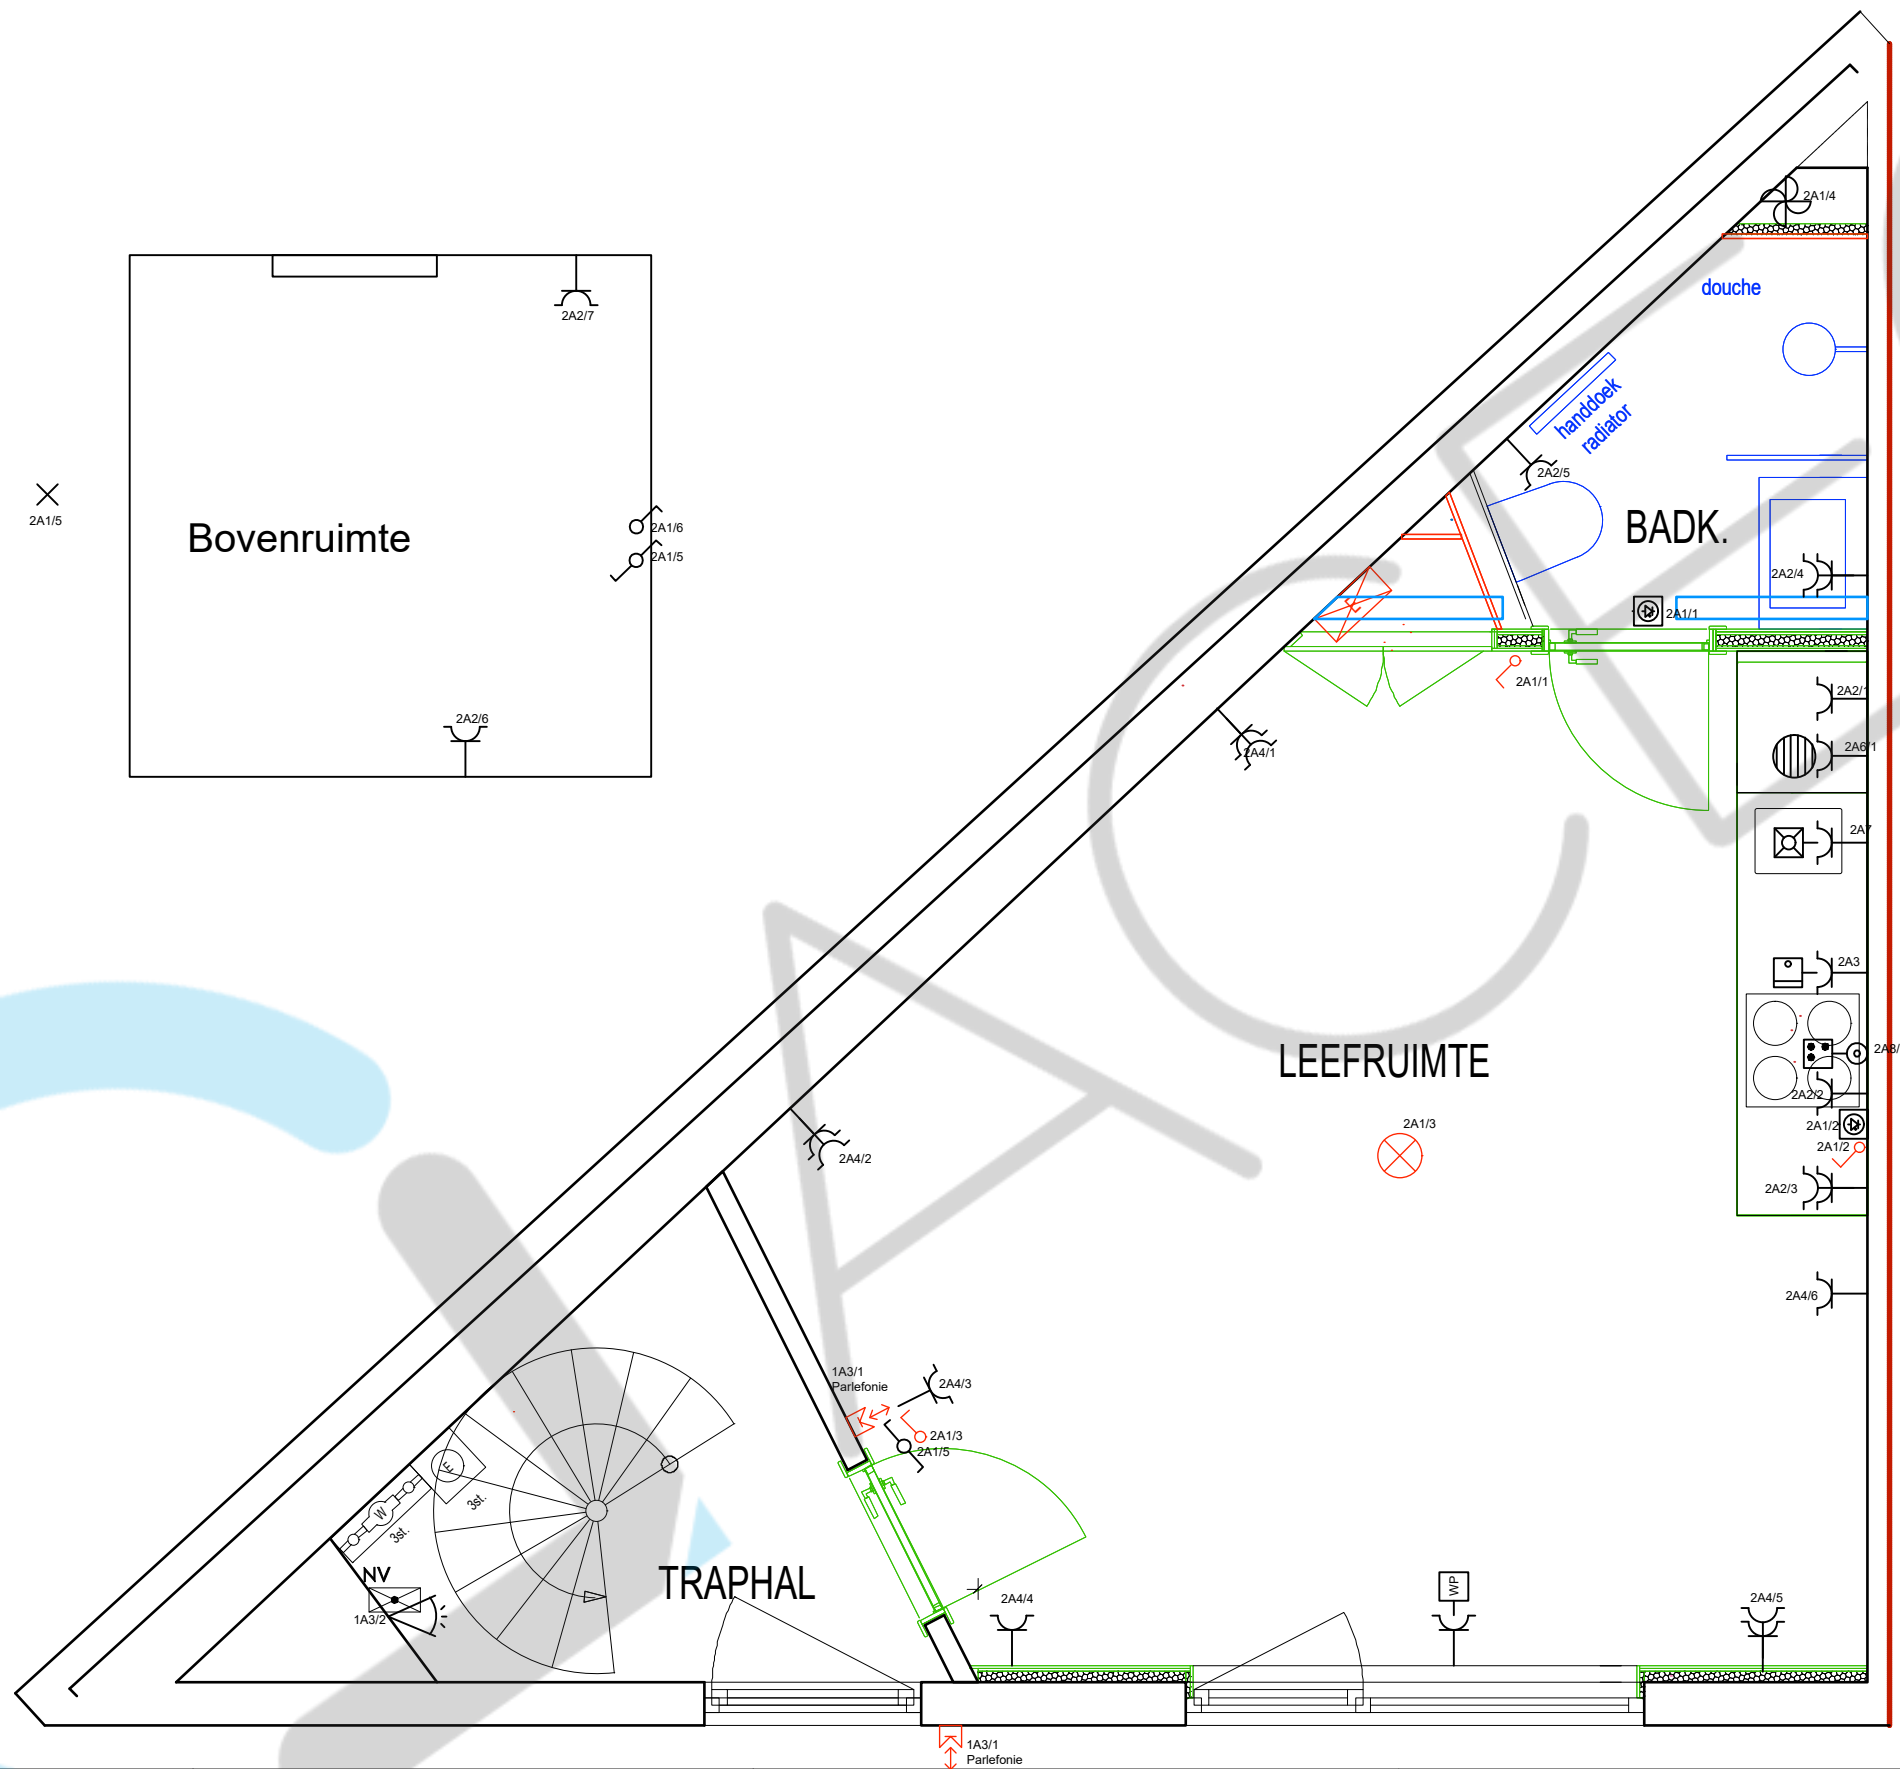

Afgevaardigd erkend organisme

.. / .. /2025

Handtekening

Eigenaar

2M properties bv
Ooievaarstraat 140
9000 Gent

Handtekening

Verantwoordelijke uitvoering

04/06/2025

Handtekening

Sounds Better bv
BE0846.492.571

2de verdiep
Bord 1 en 2

1/2