



Ringlaan 39
1853 - Strombeek-Bever
tel. +32 2 880 88 90
info@aceg.be
www.aceg.be



Keuringsverslag van een elektrische laagspanning- en zeer lage spanningsinstallatie

CONFORM

Datum keuring: 23/02/2023

Inspecteur: Jean Francois Steux

Mentor:

Installateur: Elektriciteit GD BV

ID-label:

Klantreferentie:

B.T.W. nr.: BE 0763 945 967

Merk en type meettoestel: Metrel Eurotest ET61557

Serienummer: 19370787

Datum verslag: 23/02/2023

Plaats van het onderzoek

Straatnaam Lauwstraat
Huisnummer 18
Busnummer
Postcode 9051
Gemeente Gent
Land België

Eigenaar

Naam
Straatnaam Lauwstraat
Huisnummer 18
Busnummer
Postcode 9051
Gemeente Gent
Land België

Installateur

Naam Elektriciteit GD BV
BTW nr. BE 0763 945 967
Telefoonnummer +32 474 34 26 72
E-mail Info@elektriciteitgd.be

Type : woning

EAN : 541 448 820 043 840 821

Teller Nr.: : Nog nieuwe te plaatsen

Afbeelding schakel- en verdeelbord:



Aard onderzoek:

Controlebezoek van een huishoudelijke installatie volgens (KB 08/09/2019) - AREI Boek 1- 6.5. en 8.2.2. en 4.2.4.3.

Netbeheerder: FLUVIUS

Spanning: 3~230V

Meter / bord verbinding: 10 mm²

Max beveiliging: 40 A

Aantal borden: 4

Aantal kringen: 34

Aardelektrode: Verticaal of schuin in de grond gedreven baren, pennen of geleiders

Ri algemeen: 0,948 MΩ

RE: 6,44 Ω

OK

OK



DIFFERENTIEELSTROOMINRICHTING

IΔ (mA)	In (A)	In - andere (A)	I-t	Type	Beveiligde kringen	Test	x 2,5
300	40		22,5kA2s (3000A)	A	34	OK	OK
30	63		22,5kA2s (3000A)	A	5	OK	OK
300	40		22,5kA2s (3000A)	A	6	OK	OK
30	40		22,5kA2s (3000A)	A	3	OK	OK
30	63		22,5kA2s (3000A)	A	8	OK	OK

BESCHRIJVING INSTALLATIE

Aantal kringen	Curve	Bescherming IN (A)	(andere)	P	Sectie (mm²)
9	C	16		2	1,5
21	C	20		2	2,5
1	C	32		4	6
2	C	32		2	6
1	C	25		2	4

Visueel nazicht (algemeen)	OK	Directe aanraking	OK	Indirecte aanraking	OK
Aansluitingen	OK	schema in bijlage door Aceg vzw	NA		
Equipotentiale verbindingen	OK	Doorsnede geleiders	OK		
Continuïteit	OK	Verlichting / toestellen	OK		

OPMERKINGEN - INBREUKEN - NOTA'S

nota/note 2 Geen inbreuken vastgesteld.

BESLUIT

- ☒ De elektrische installatie voldoet aan de voorschriften van het KB 08/09/2019 - AREI Boek 1. Het volgende controlebezoek is te voorzien voor 23/2/2048
- ☒ De nodige maatregelen werden genomen, zodat de ingangsklemmen van de automatische differentieelstroominrichting, geplaatst aan het begin van de installatie, ontoegankelijk zijn gemaakt door verzegeling.
- ☒ Het (de) eendraadsschema(s) en het (de) situatieplan(nen) werd(en) door het erkend organisme voor gezien getekend.

Deze pdf-versie van het keuringsverslag is de originele versie en mag worden verspreid..

Aantal bijlage(n): 6

VRIJGAVE VAN HET KEURINGSVERSLAG

De inspecteur Jean Francois Steux


Jean-Francois Steux

Plichten van de eigenaar, beheerder, huurder voor de installatie onderworpen aan het AREI Boek 1 afdeling 9.1.2.

- Het verslag dient te worden bewaard in het dossier van de elektrische installatie.
- Elke wijziging dient te worden vermeld in het elektrisch dossier.
- Elk ongeval overkomen van personen en te wijten, rechtsreeks of onrechtstreeks, aan de aanwezigheid van de elektrische installatie dient onmiddellijk meegedeeld te worden aan de algemene Directie Energie van de Federale Overheidsdienst Economie.


Kwaliteit


- De reproductie van dit document is enkel toegelaten in zijn integrale vorm en enkel met het schriftelijk akkoord van het controleorganisme en de aanvrager.
- De keuring beperkt zich tot de zichtbare en normaal toegankelijke delen van de installatie.

Voor vragen of algemene voorwaarden verwijzen wij graag naar www.aceg.be


BE53 0689 0209 2953 | BTW BE0839.866.481


Stappenplan voor een installatie die conform is:			
Stap 1	Stap 2	Stap 3	Stap 4
Lees dit proces-verbaal zorgvuldig en besteed aandacht aan de eventuele nota's	Als u grote wijzigingen of uitbreidingen aan de installatie aanbrengt, moet u deze laten controleren.	De volgende periodieke keuring is voorzien voor 23/2/2048	ACEG staat tot uw dienst voor alle noodzakelijke keuringen.

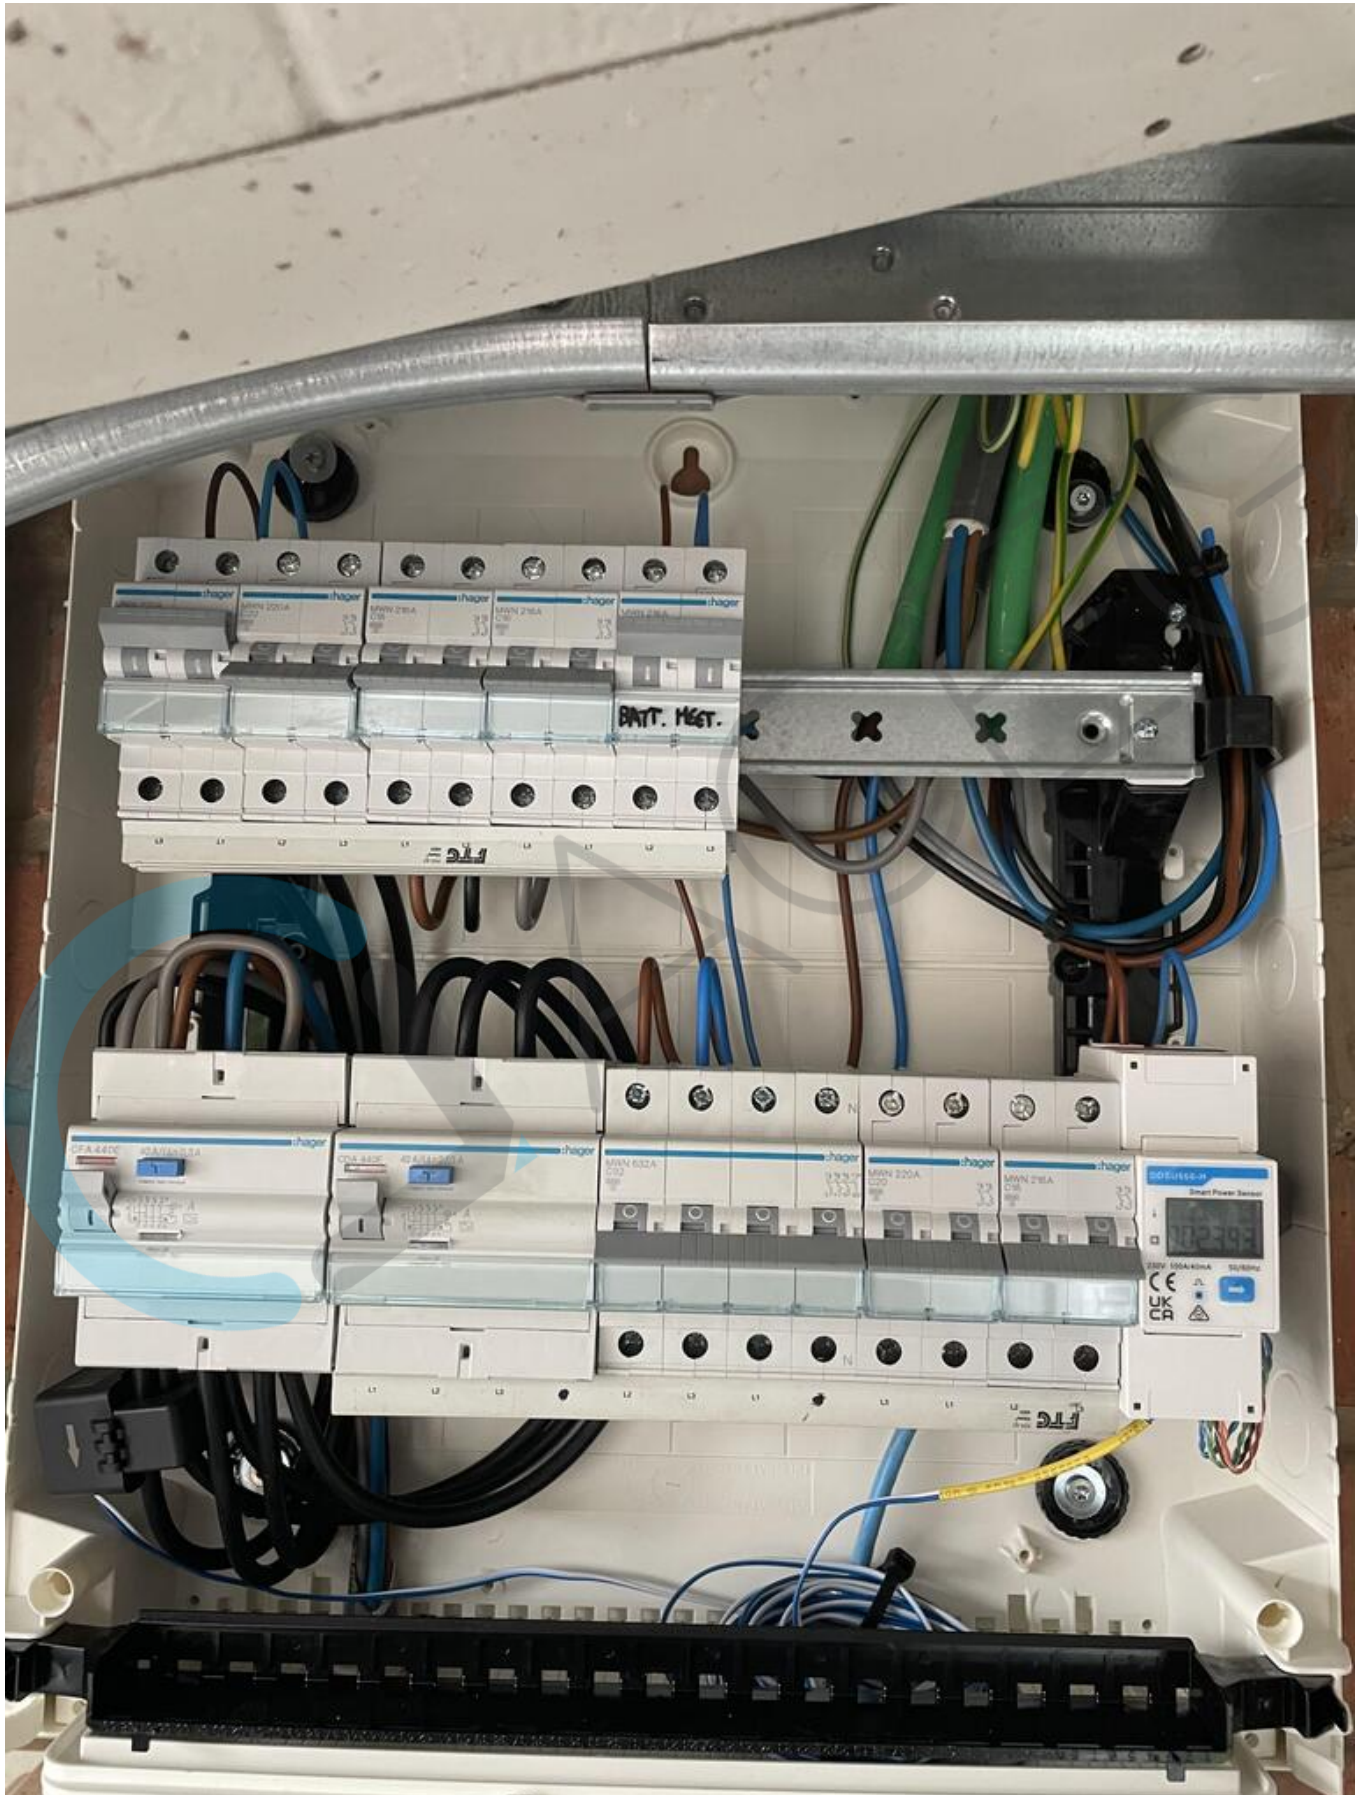


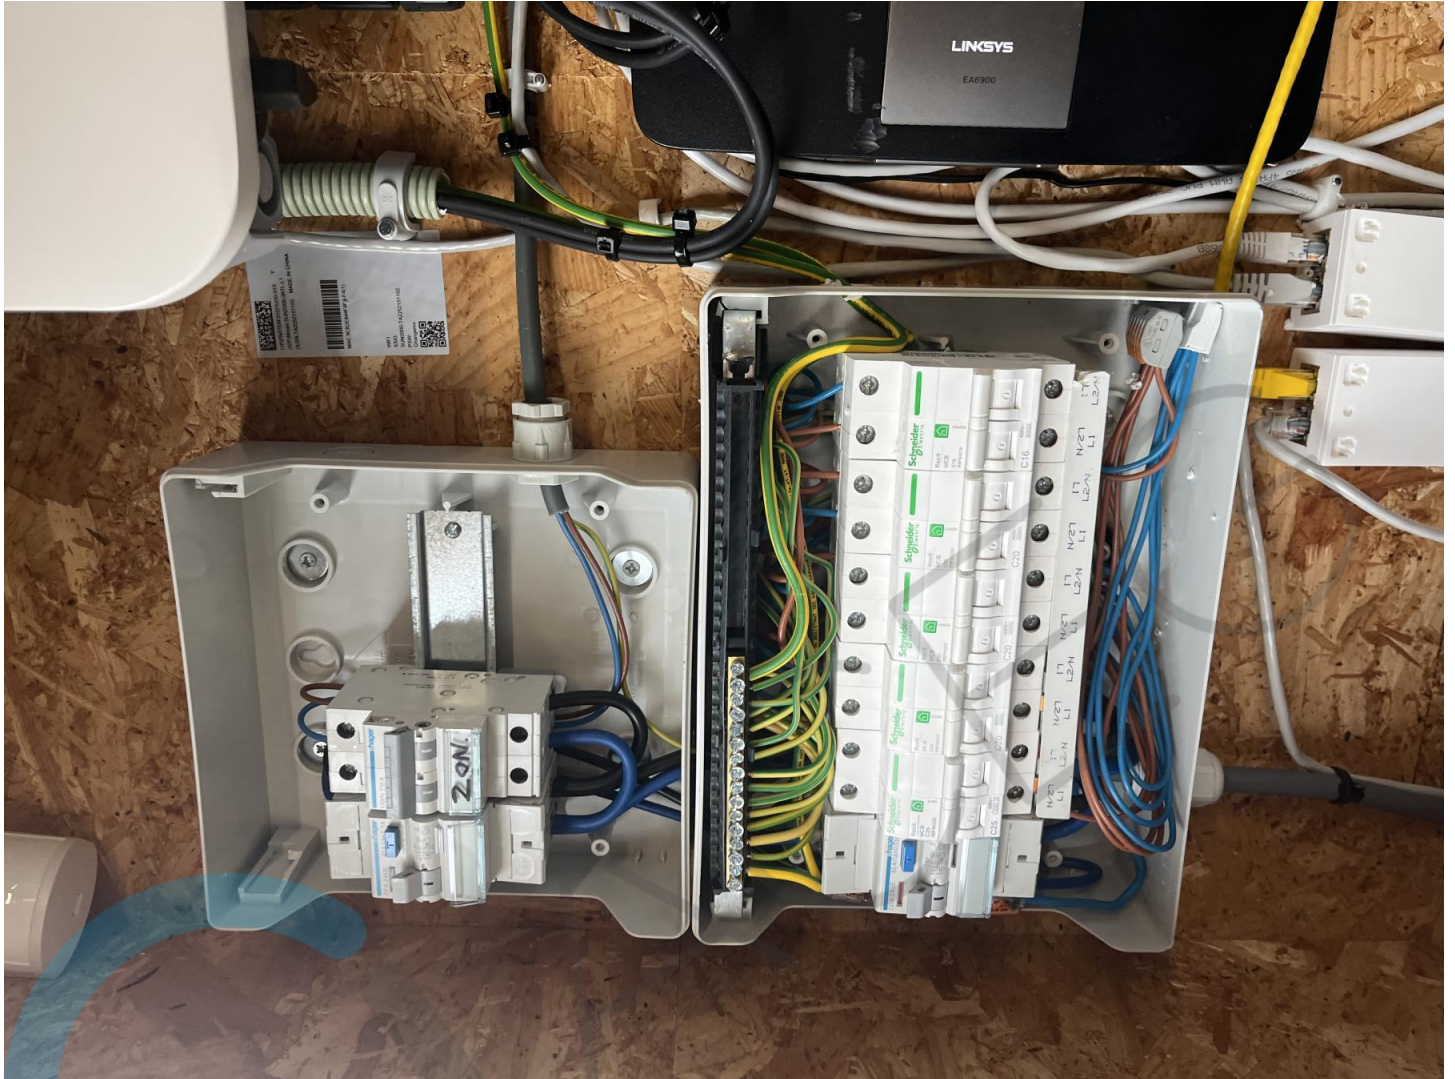



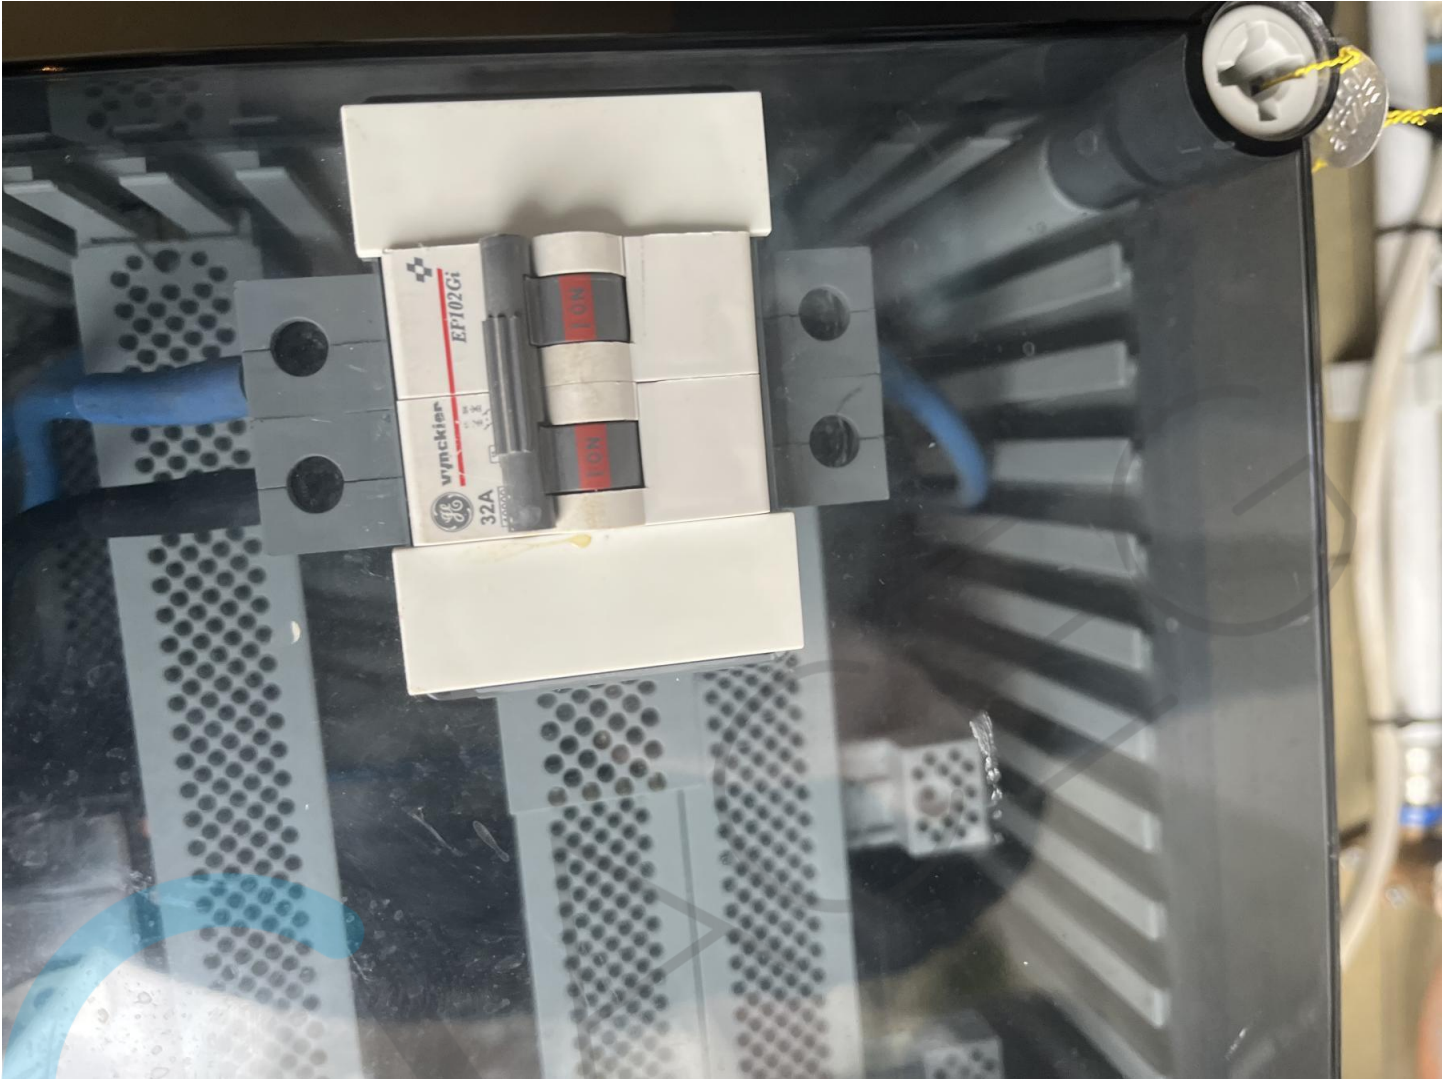


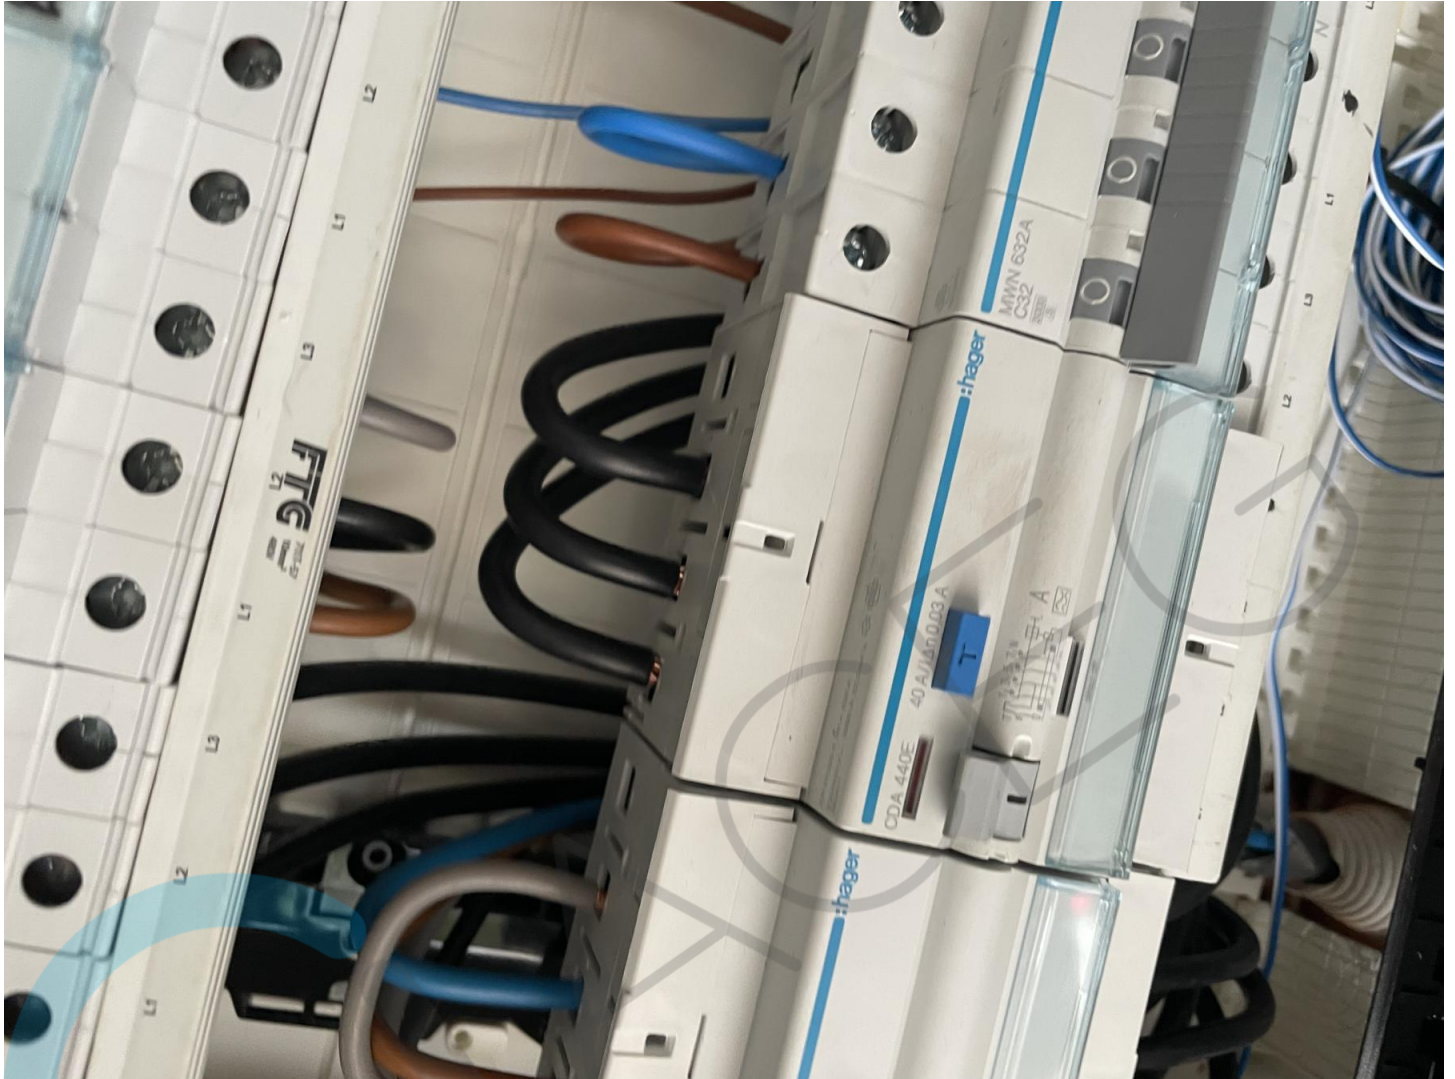

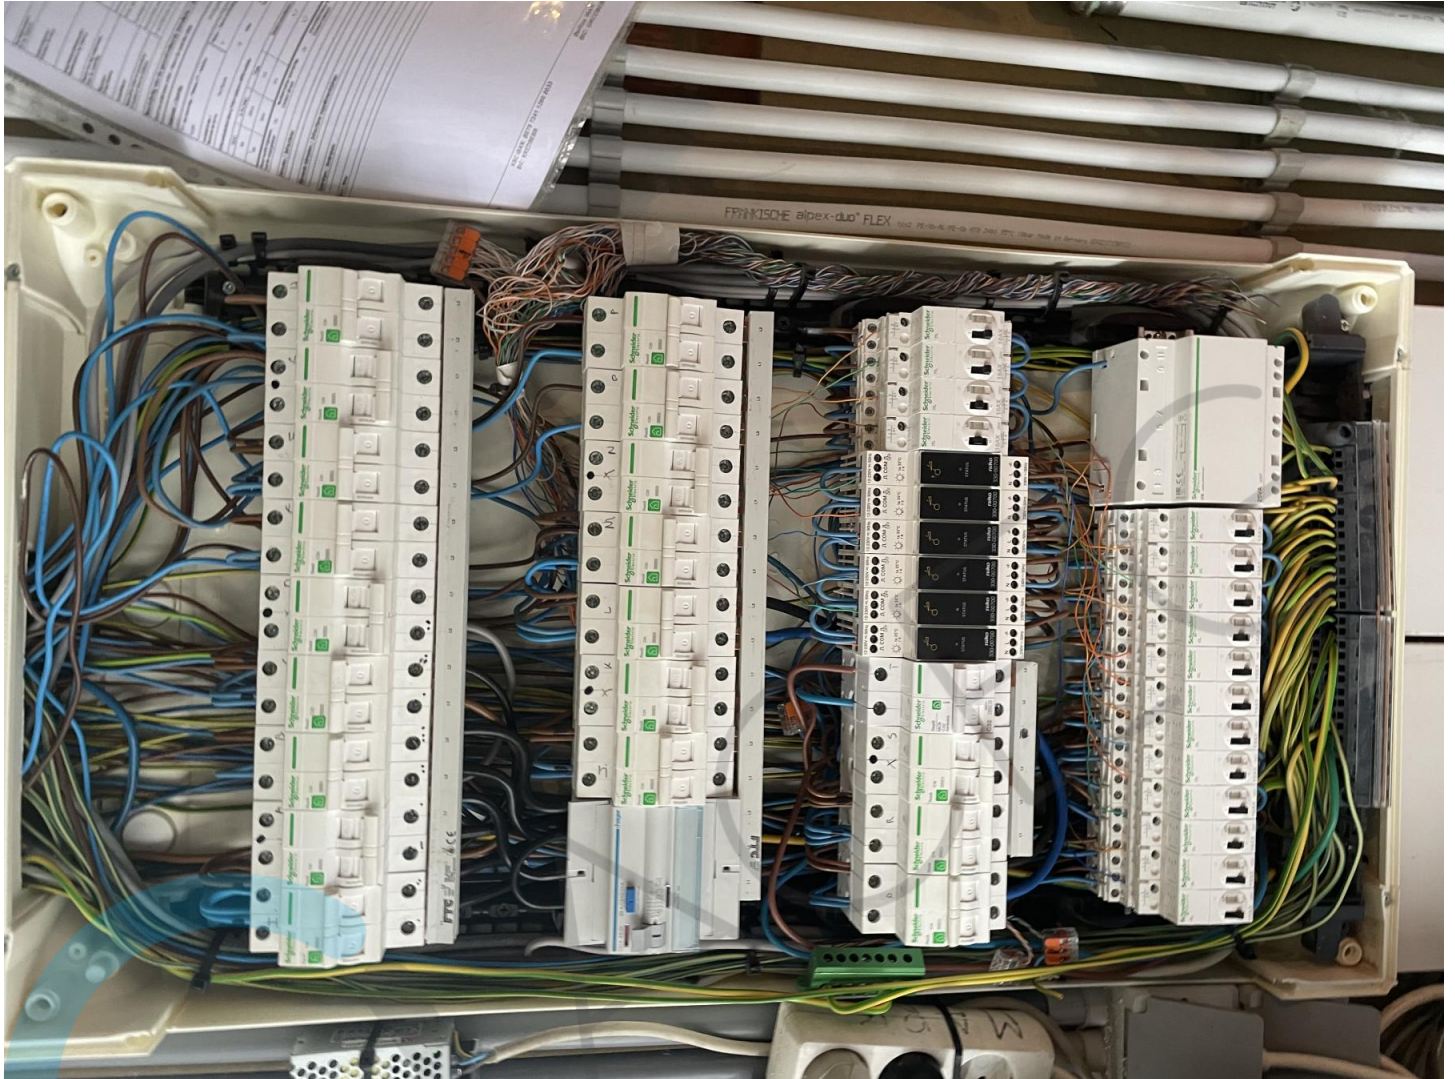






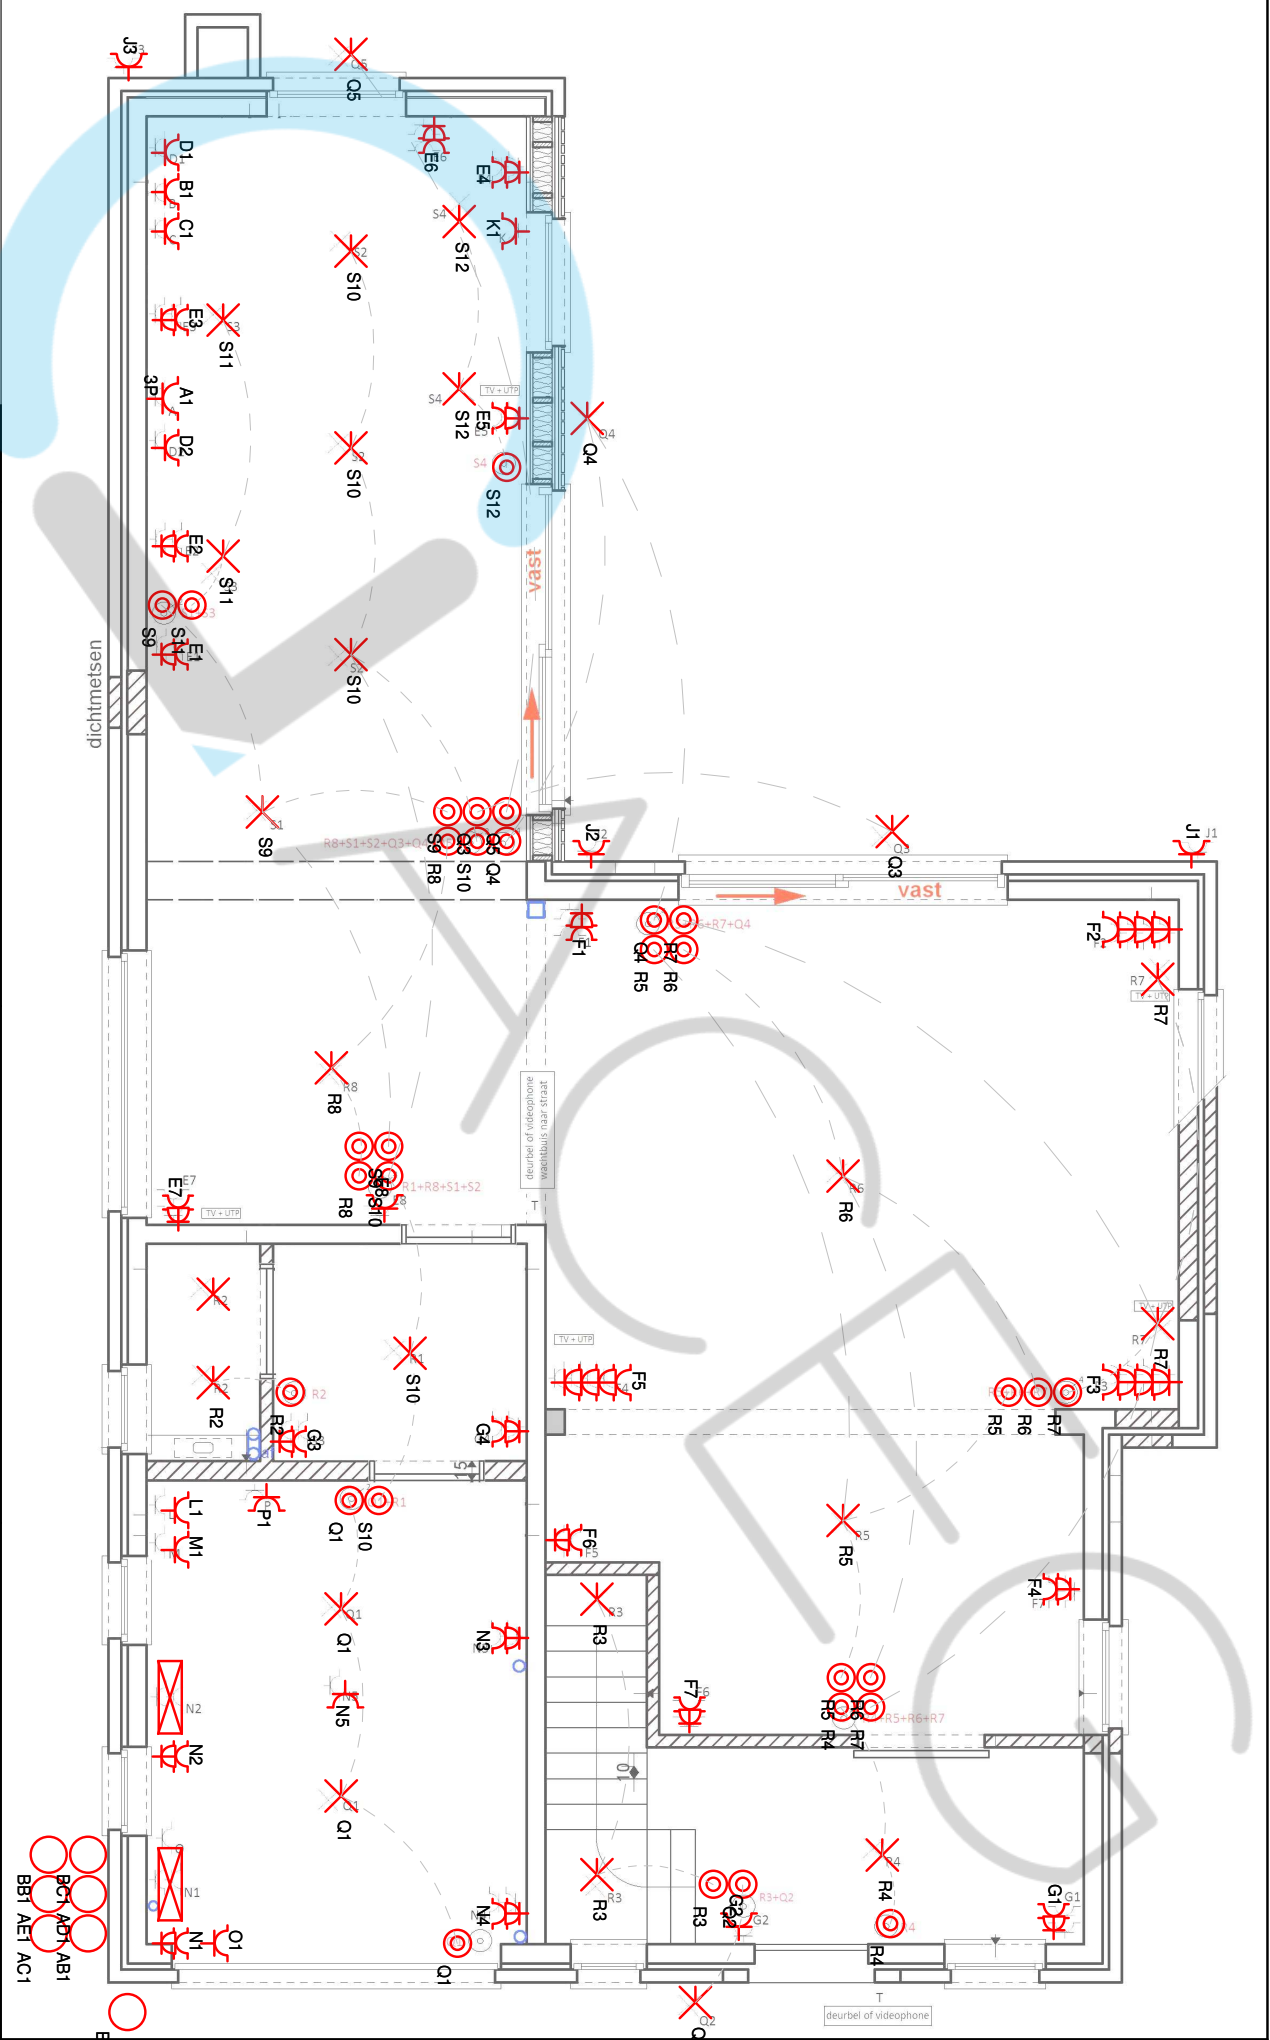

INSTALLATEUR		KEURING		WERF		n.v. 0	3 x 230V~
Naam BTW Datum Handtek	Elektriciteit GD BV BE0763 945 967 20/02/2023 Jean Elektriciteit GD	ORGANIS. .. Naam .. Datum .. Handtek ..	Naam .. Straat Gemeen Handtek	Mark Demeuleneere Lauwstraat 14 9051 Sint-Denijs-Westrem ..			

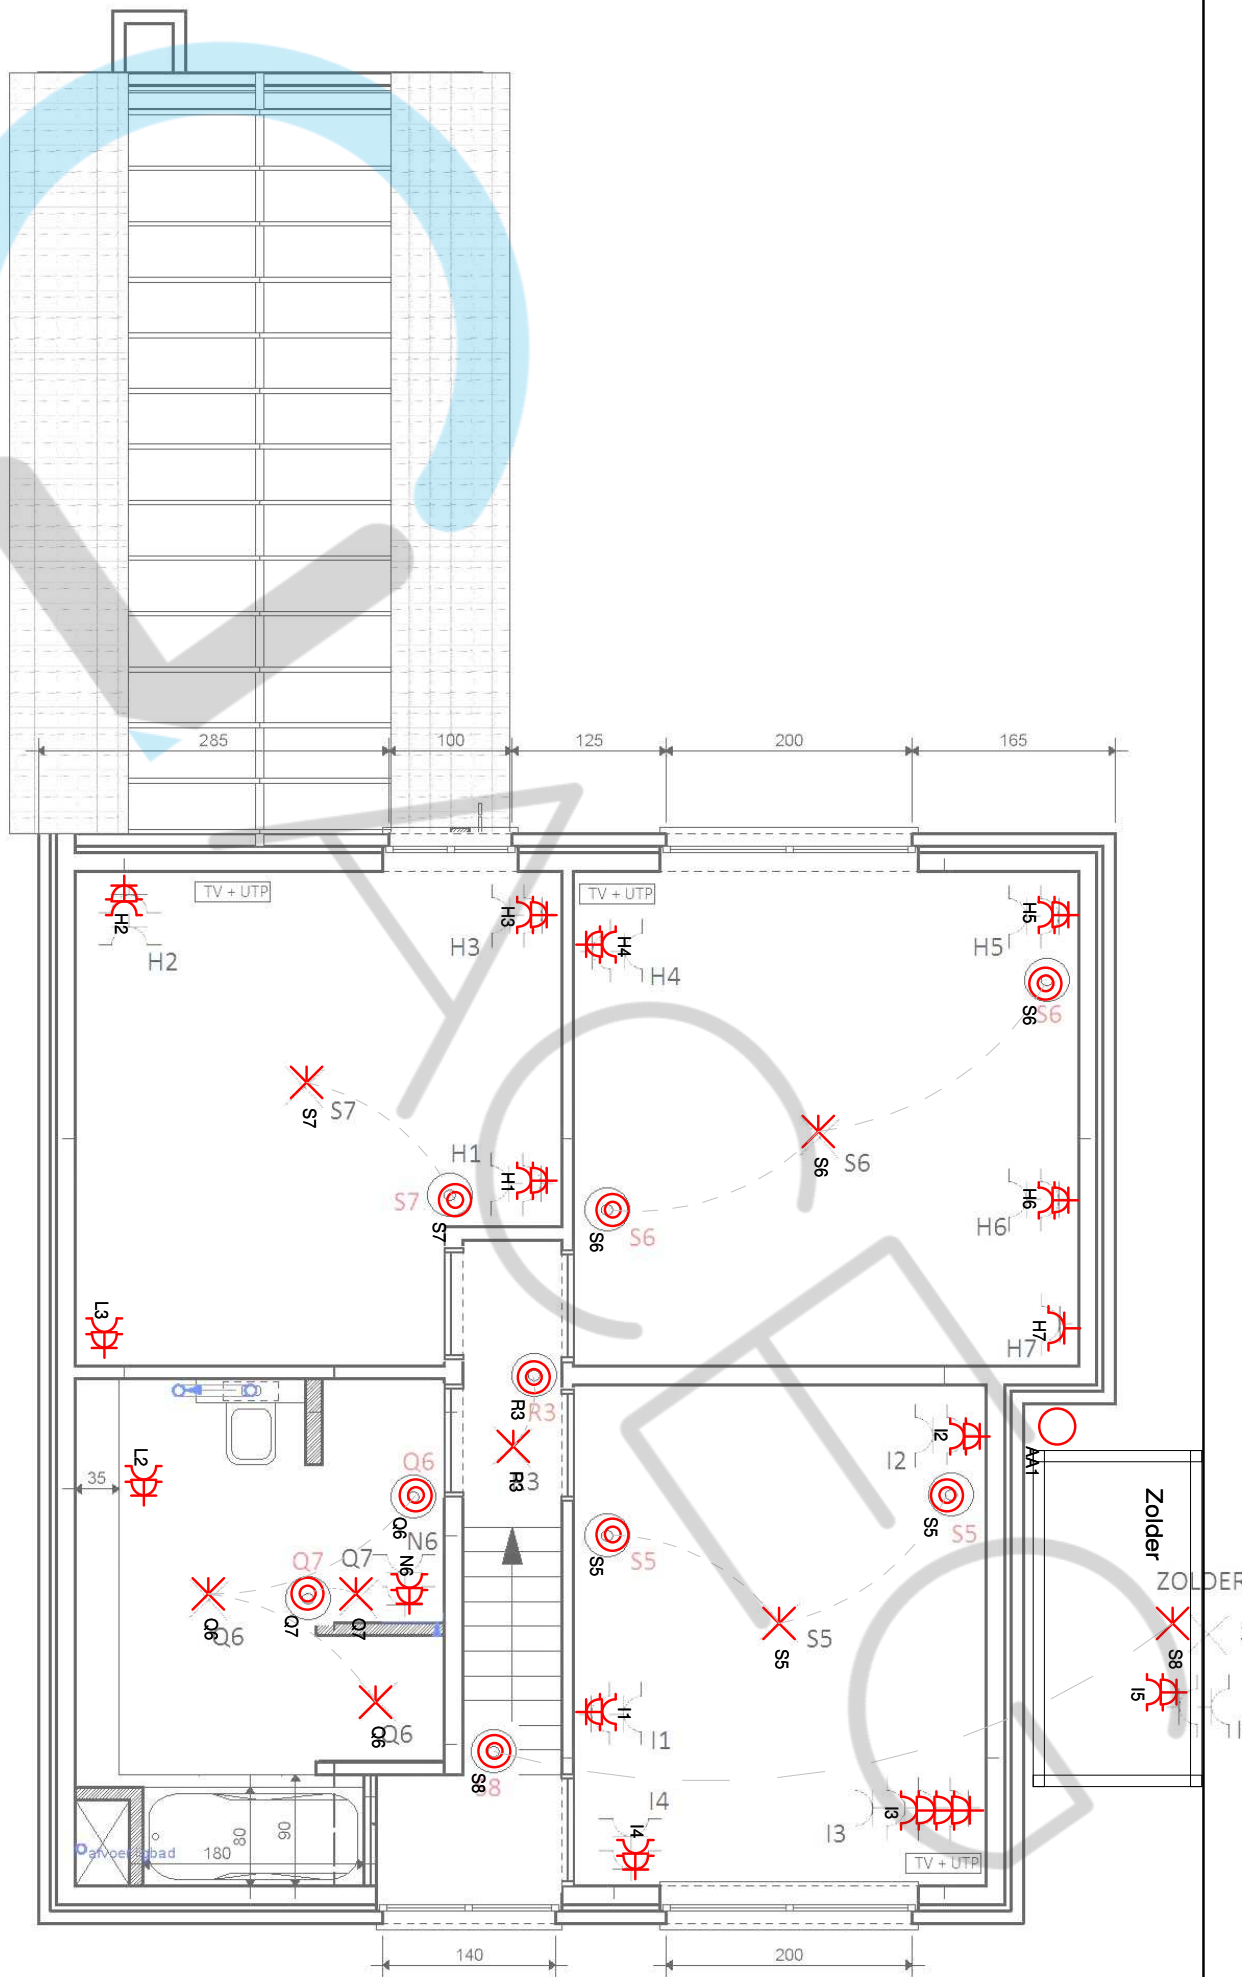

INSTALLATEUR

KEURING

WERF


niv 1

3 x 230V~

Naam: Elektricit GID BV
BTW: BE0163 945 997
Datum: 20/02/2023
Handtek: Jean Elektricit GID

ORGANIS.:
Naam: ..
Datum: ..
Handtek: ..

Naam: Mark Demeuleneere
Straat: Lauwstraat 14
Gemeente: 9051 Sint-Denijs-Westrem
Handtek: ..

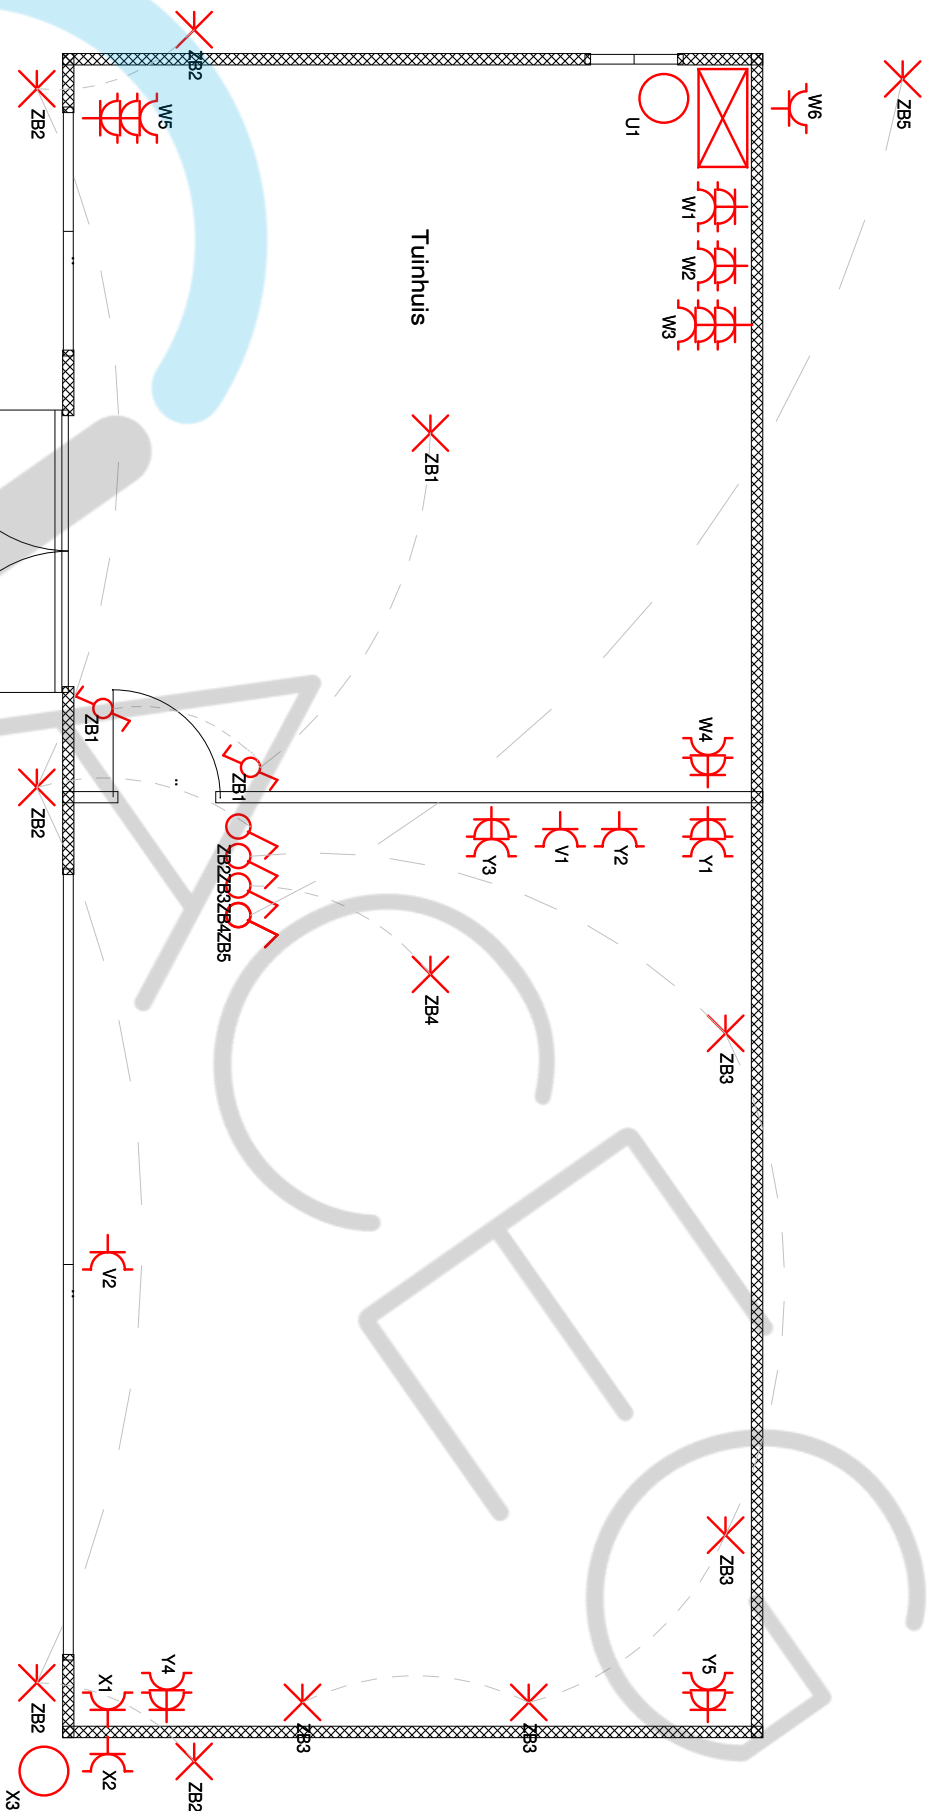

INSTALLATEUR

KEURING

WERF


tuinhus

3 x 230V~

Naam
BTW
Datum
Handtek

ORGANIS.
Naam
Datum
Handtek

Naam
Straat
Gemeente
Handtek

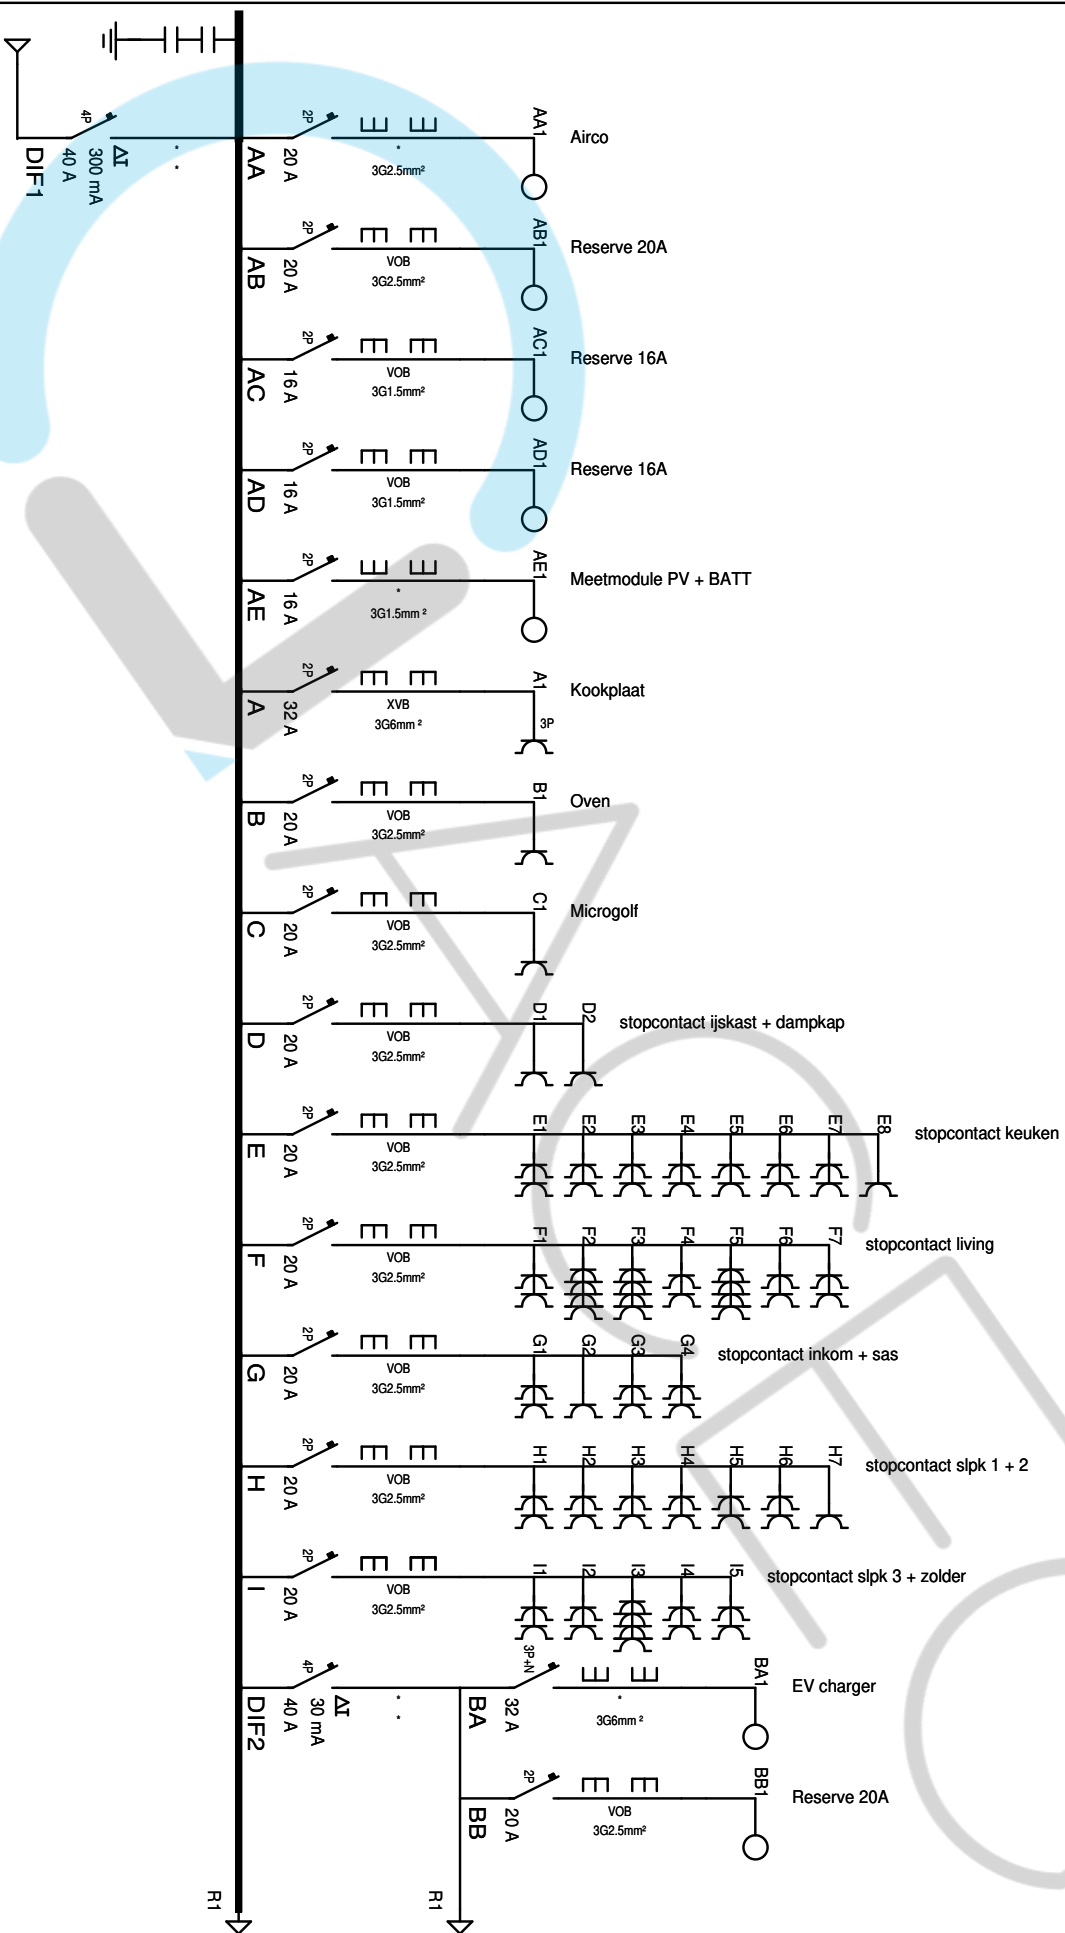

INSTALLATEUR

KEURING

WERF


Schema1A


3 x 230V~

Naam : Elektriciteit GID BV
BTW : BE0163 945 997
Datum : 20/02/2023
Handtek : Jean Elektriciteit GID

ORGANIS. :
Naam :
Datum :
Handtek :

Naam : Mark Demeuleneere
Straat : Lauwstraat 14
Gemeente : 9051 Sint-Denijs-Westrem
Handtek :

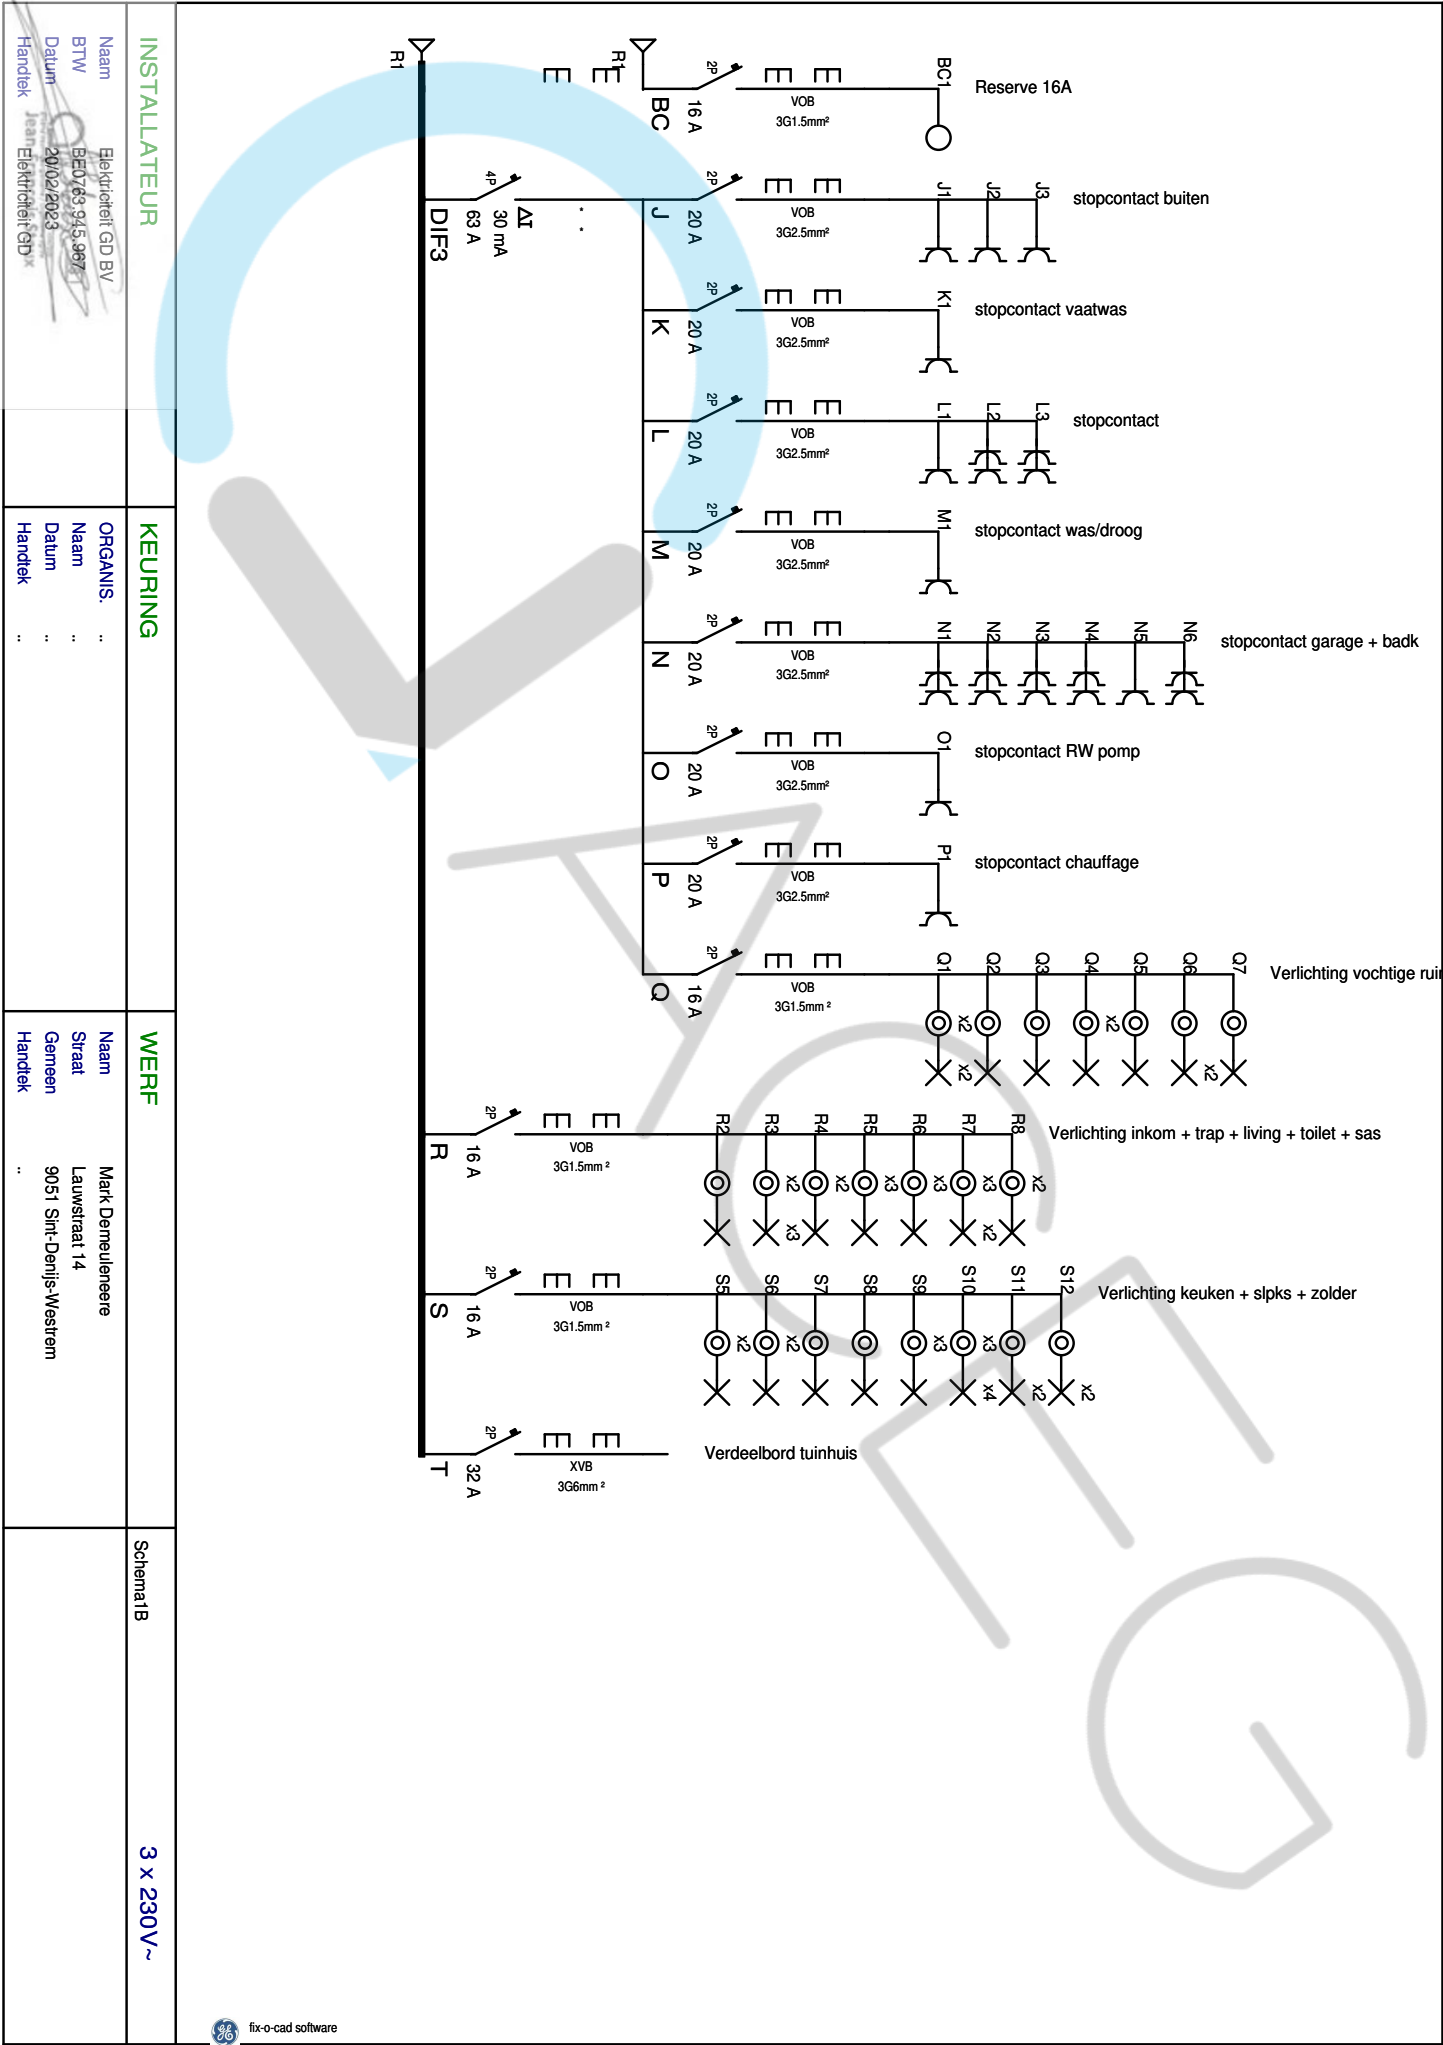

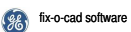

INSTALLATEUR	KEURING	WERF	SchemazA	3 x 230V~
Naam Elektriciteit GD BV BTW EEO/63 945.987 Datum 20/02/2023 Handtek Jean Elektriciteit GD	ORGANIS. : Naam : Datum : Handtek :	Naam Mark Demeuleneere Straat Lauwstraat 14 Gemeen 9051 Sint-Denijs-Westrem Handtek :	SchemazA	3 x 230V~