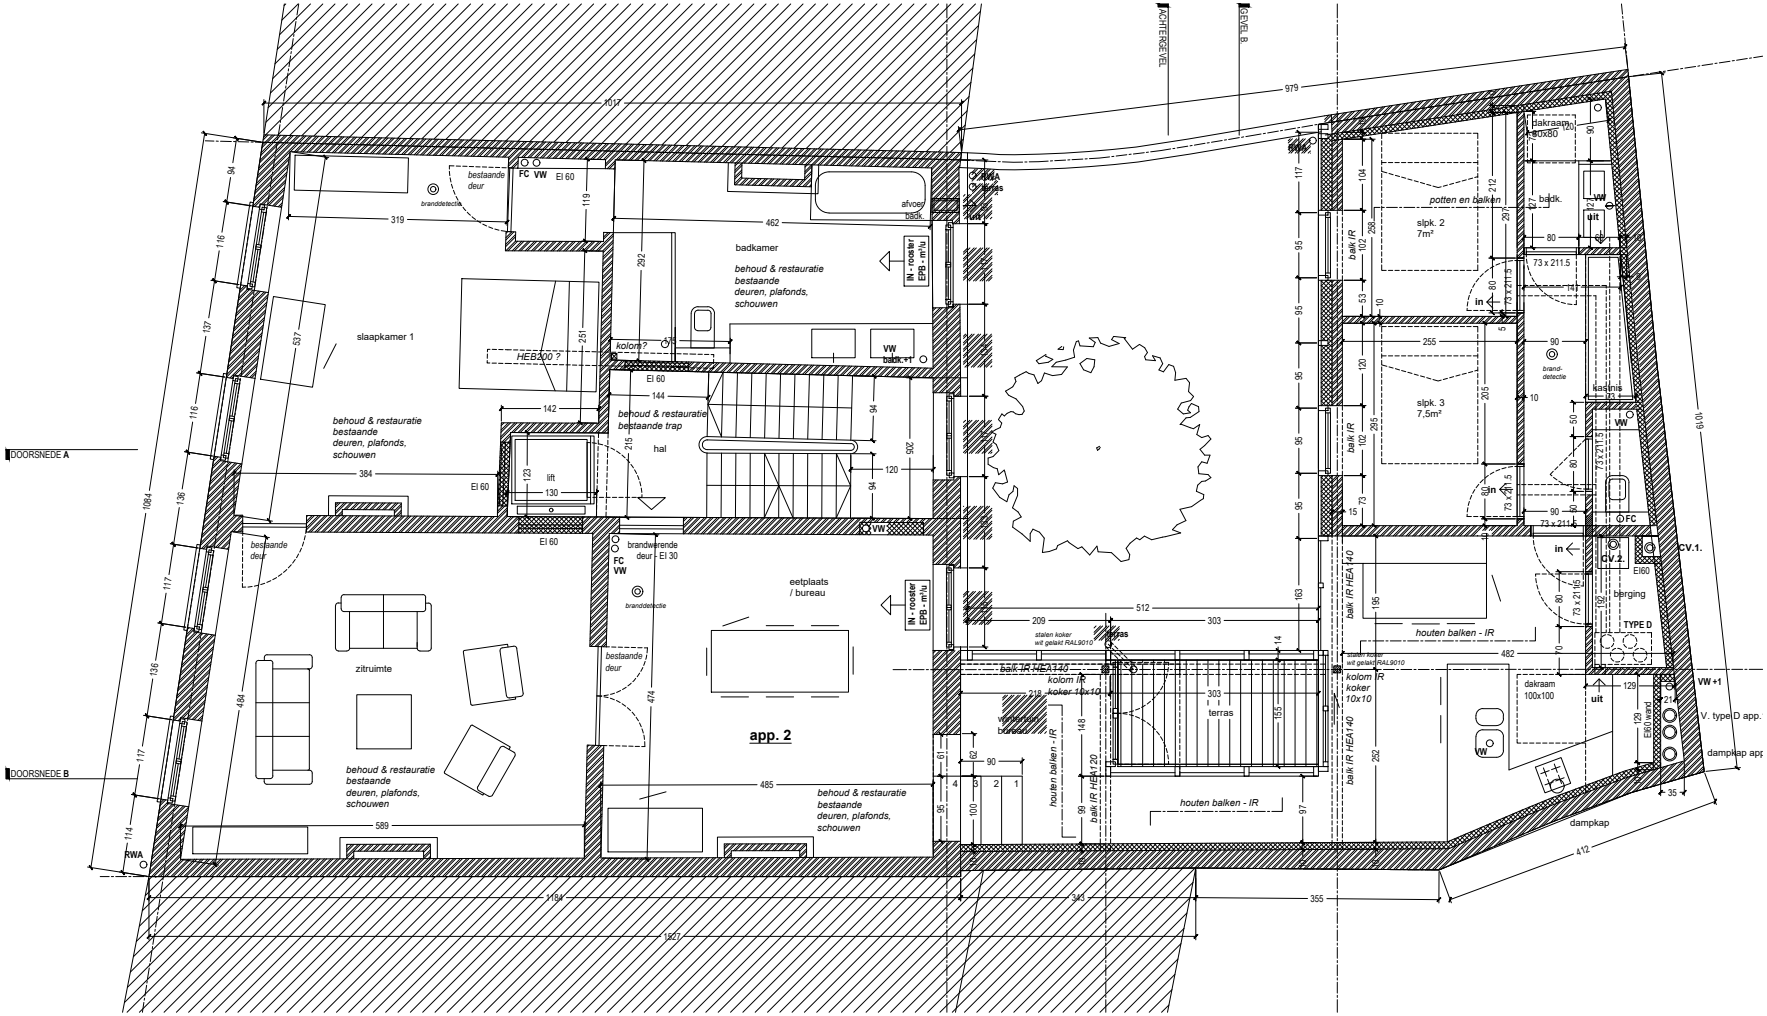

1ste VERDIEPING - nieuwe toestand
schaal 1/50