

Keuringsverslag van een elektrische laagspanning- en zeer lage spanningsinstallatie

CONFORM

Datum keuring: 09/11/2023 **Inspecteur:** David Waterschoot **Mentor:** **Installateur:** Debie Elektriciteitswerken
ID-label: Coupure Rechts 152 **Klantreferentie:**

B.T.W. nr.: BE 0763 442 656

Merk en type meettoestel: Metrel MI 3102 BT

Serienummer: 23021783

Datum verslag: 09/11/2023

Plaats van het onderzoek

Straatnaam Coupure Rechts
Huisnummer 152
Busnummer
Postcode 9000
Gemeente Gent
Land België

Eigenaar

Naam Yves Lagae
Straatnaam Coupure Rechts
Huisnummer 152
Busnummer
Postcode 9000
Gemeente Gent
Land België

Installateur

Naam Debie Elektriciteitswerken
BTW nr. BE 0763 442 656
Telefoonnummer +32 468 16 29 82
E-mail info@debie-elektriek.be

Type : woning

Afbeelding schakel- en verdeelbord:

EAN : 541448820050955211

Teller Nr. : 1SAG3100124144



Aard onderzoek:

Is de installatie aangevat voor 01/06/2023?

Ja

Gelijkvormigheidscontrole van een nieuwe huishoudelijke installatie volgens (KB 08/09/2019) - AREI Boek 1 - 6.4. en 4.2.4.3.

Netbeheerder: FLUVIUS

Spanning: 3N400V

Meter / bord verbinding: 10 mm²

Max beveiliging: 25 A

Aantal borden: 2

Aantal kringen: 17


Aardelektrode: Verticaal of schuin in de grond gedreven staven, pennen of geleiders

Ri algemeen: 164.6 MΩ

RE: 18.54 Ω

OK

OK

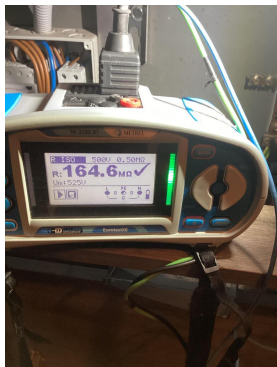

DIFFERENTIEELSTROOMINRICHTING

$I\Delta$ (mA)	I_n (A)	I_n - andere (A)	$I_{\Delta t}$	Type	Beveiligde kringen	Test	x 2,5
300	40		22,5kA2s (3000A)	A	17	OK	OK
300	40		22,5kA2s (3000A)	A	16	OK	OK
30	40		22,5kA2s (3000A)	A	15	OK	OK

BESCHRIJVING INSTALLATIE

Aantal kringen	Curve	Bescherming IN (A)	(andere)	P	Sectie (mm²)
1	C	25		4	6
11	C	20		2	2,5
5	C	16		2	1,5
1	C	25		4	4

Visueel nazicht (algemeen) OK

Aansluitingen OK

Equipotentiale verbindingen OK

Continuïteit OK

Directe aanraking OK

schema in bijlage door Aceg vzw NA

Doorsnede geleiders OK

Verlichting / toestellen OK

Indirecte aanraking OK

OPMERKINGEN - INBREUKEN - NOTA'S

nota/note 2 Geen inbreuken vastgesteld.

BESLUIT



De elektrische installatie voldoet aan de voorschriften van het KB 08/09/2019 - AREI Boek 1. Het volgende controlebezoek is te voorzien voor 9/11/2048



De nodige maatregelen werden genomen, zodat de ingangsklemmen van de automatische differentieelstroominrichting, geplaatst aan het begin van de installatie, toegankelijk zijn gemaakt door verzegeling.



Het (de) eendraadsschema(s) en het (de) situatieplan(nen) werd(en) door het erkend organisme voor gezien getekend.

De installatie is aangevat voor 01/06/2023, hierdoor is rekening gehouden met de afwijkende beschikkingen vermeld in 6.5.8. van Boek I.

Deze pdf-versie van het keuringsverslag is de originele versie en mag worden verspreid..

Aantal bijlage(n):

VRIJGAVE VAN HET KEURINGSVERSLAG

De inspecteur David Waterschoot

Plichten van de eigenaar, beheerder, huurder voor de installatie onderworpen aan het AREI Boek 1 afdeling 9.1.2.

Het verslag dient te worden bewaard in het dossier van de elektrische installatie.

Elke wijziging dient te worden vermeld in het elektrisch dossier.

Elk ongeval overkomen van personen en te wijten, rechte reeks of onrechtstreeks, aan de aanwezigheid van de elektrische installatie dient onmiddellijk meegedeeld te worden aan de algemene Directie Energie van de Federale Overheidsdienst Economie.

Kwaliteit

De reproductie van dit document is enkel toegelaten in zijn integrale vorm en enkel met het schriftelijk akkoord van het controleorganisme en de aanvrager.

De keuring beperkt zich tot de zichtbare en normaal toegankelijke delen van de installatie.


Voor vragen of algemene voorwaarden verwijzen wij graag naar www.aceg.be


BE53 0689 0209 2953 | BTW BE0839.866.481


Stappenplan voor een installatie die conform is:			
Stap 1	Stap 2	Stap 3	Stap 4
Lees dit proces-verbaal zorgvuldig en besteed aandacht aan de eventuele nota's	Als u grote wijzigingen of uitbreidingen aan de installatie aanbrengt, moet u deze laten controleren.	De volgende periodieke keuring is voorzien voor 9/11/2048	ACEG staat tot uw dienst voor alle noodzakelijke keuringen.








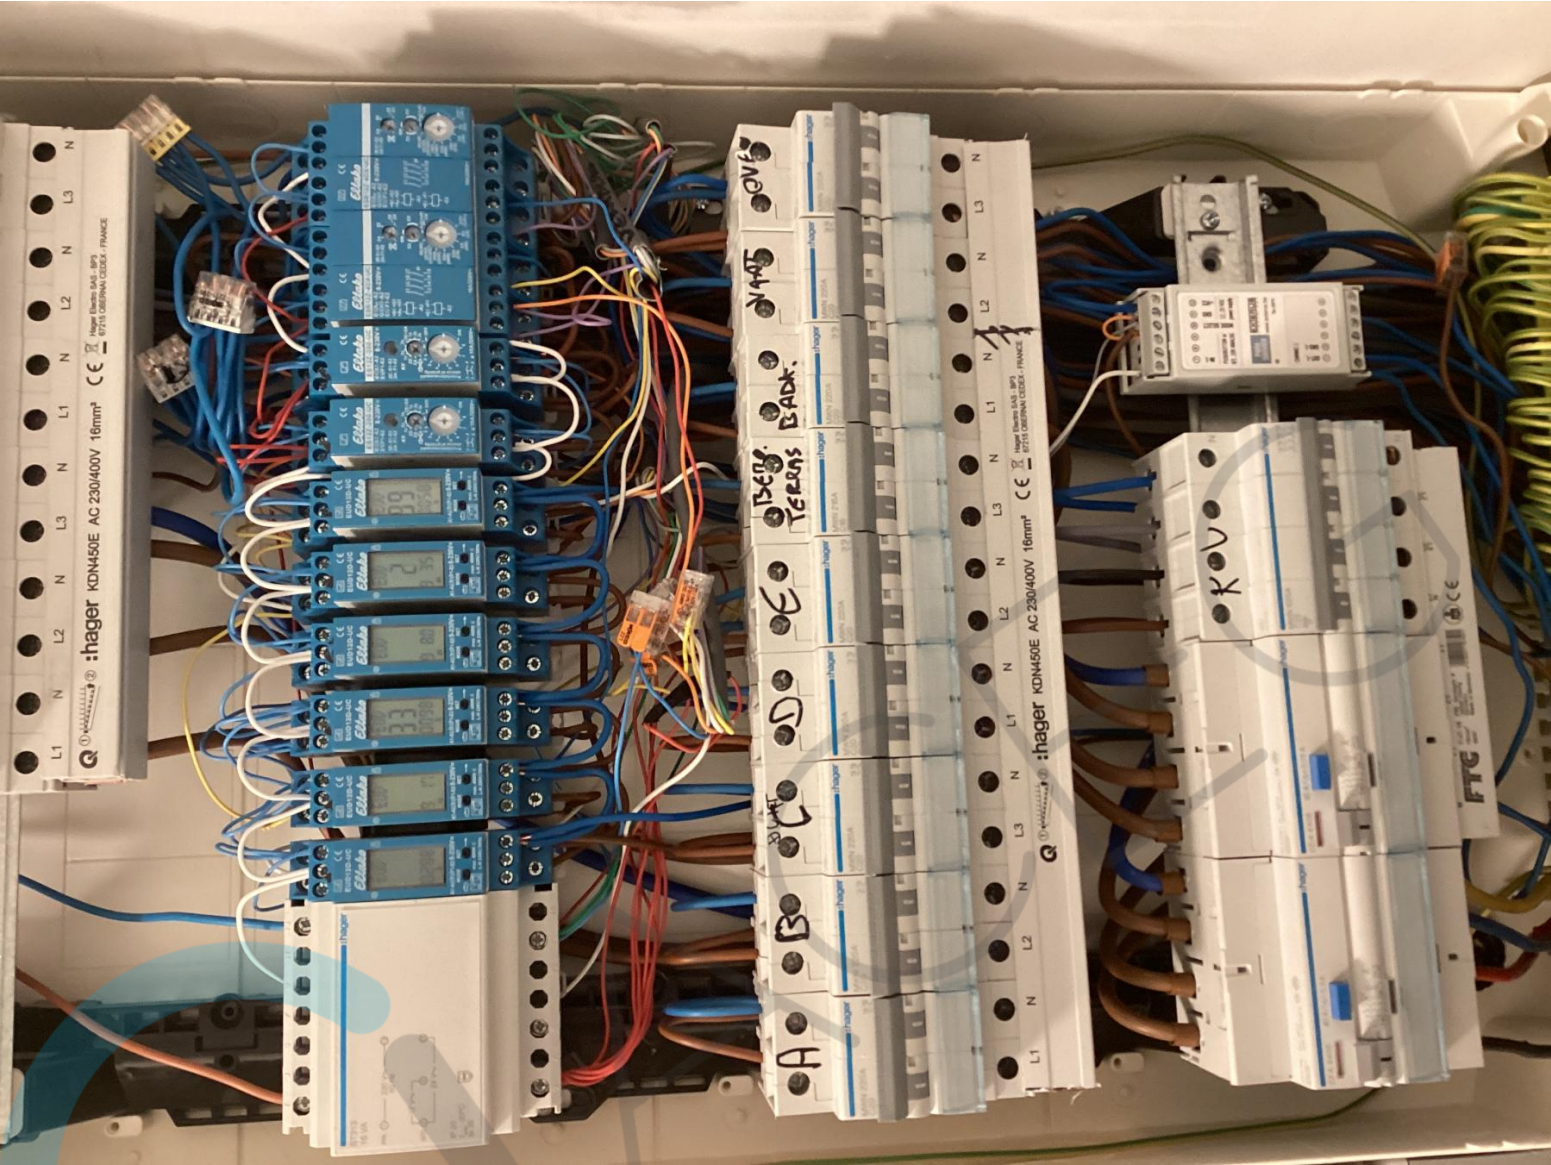

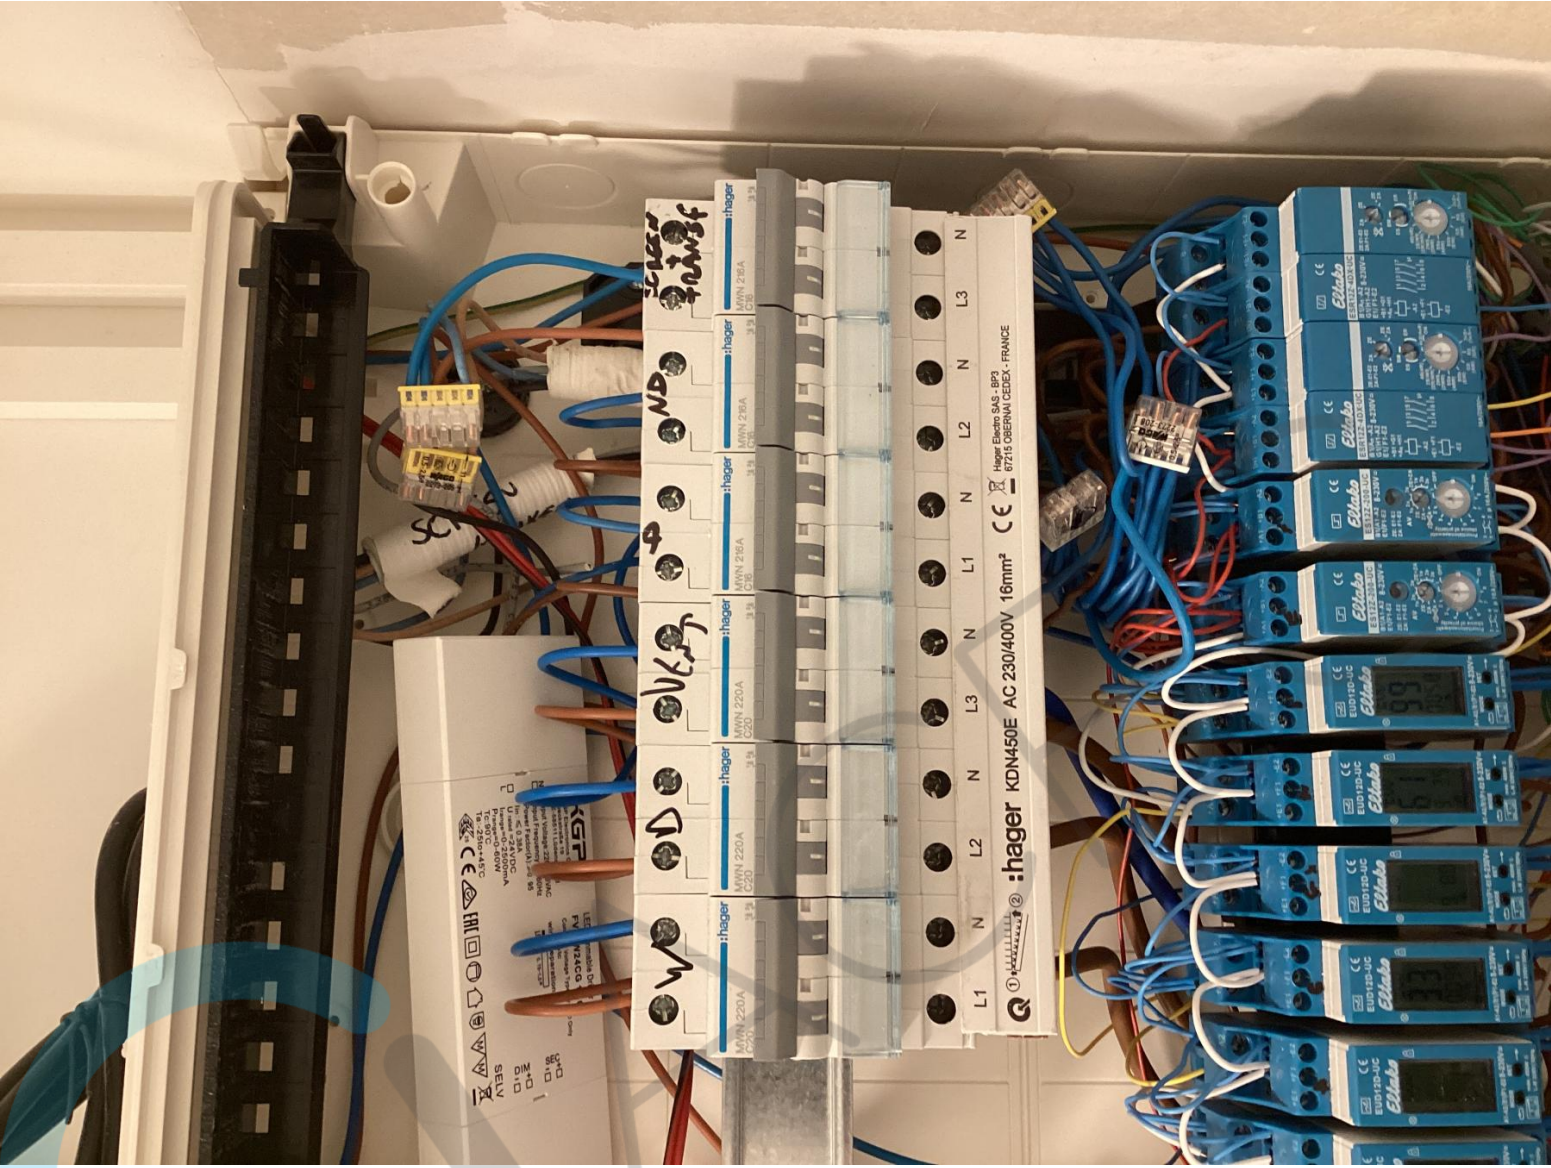

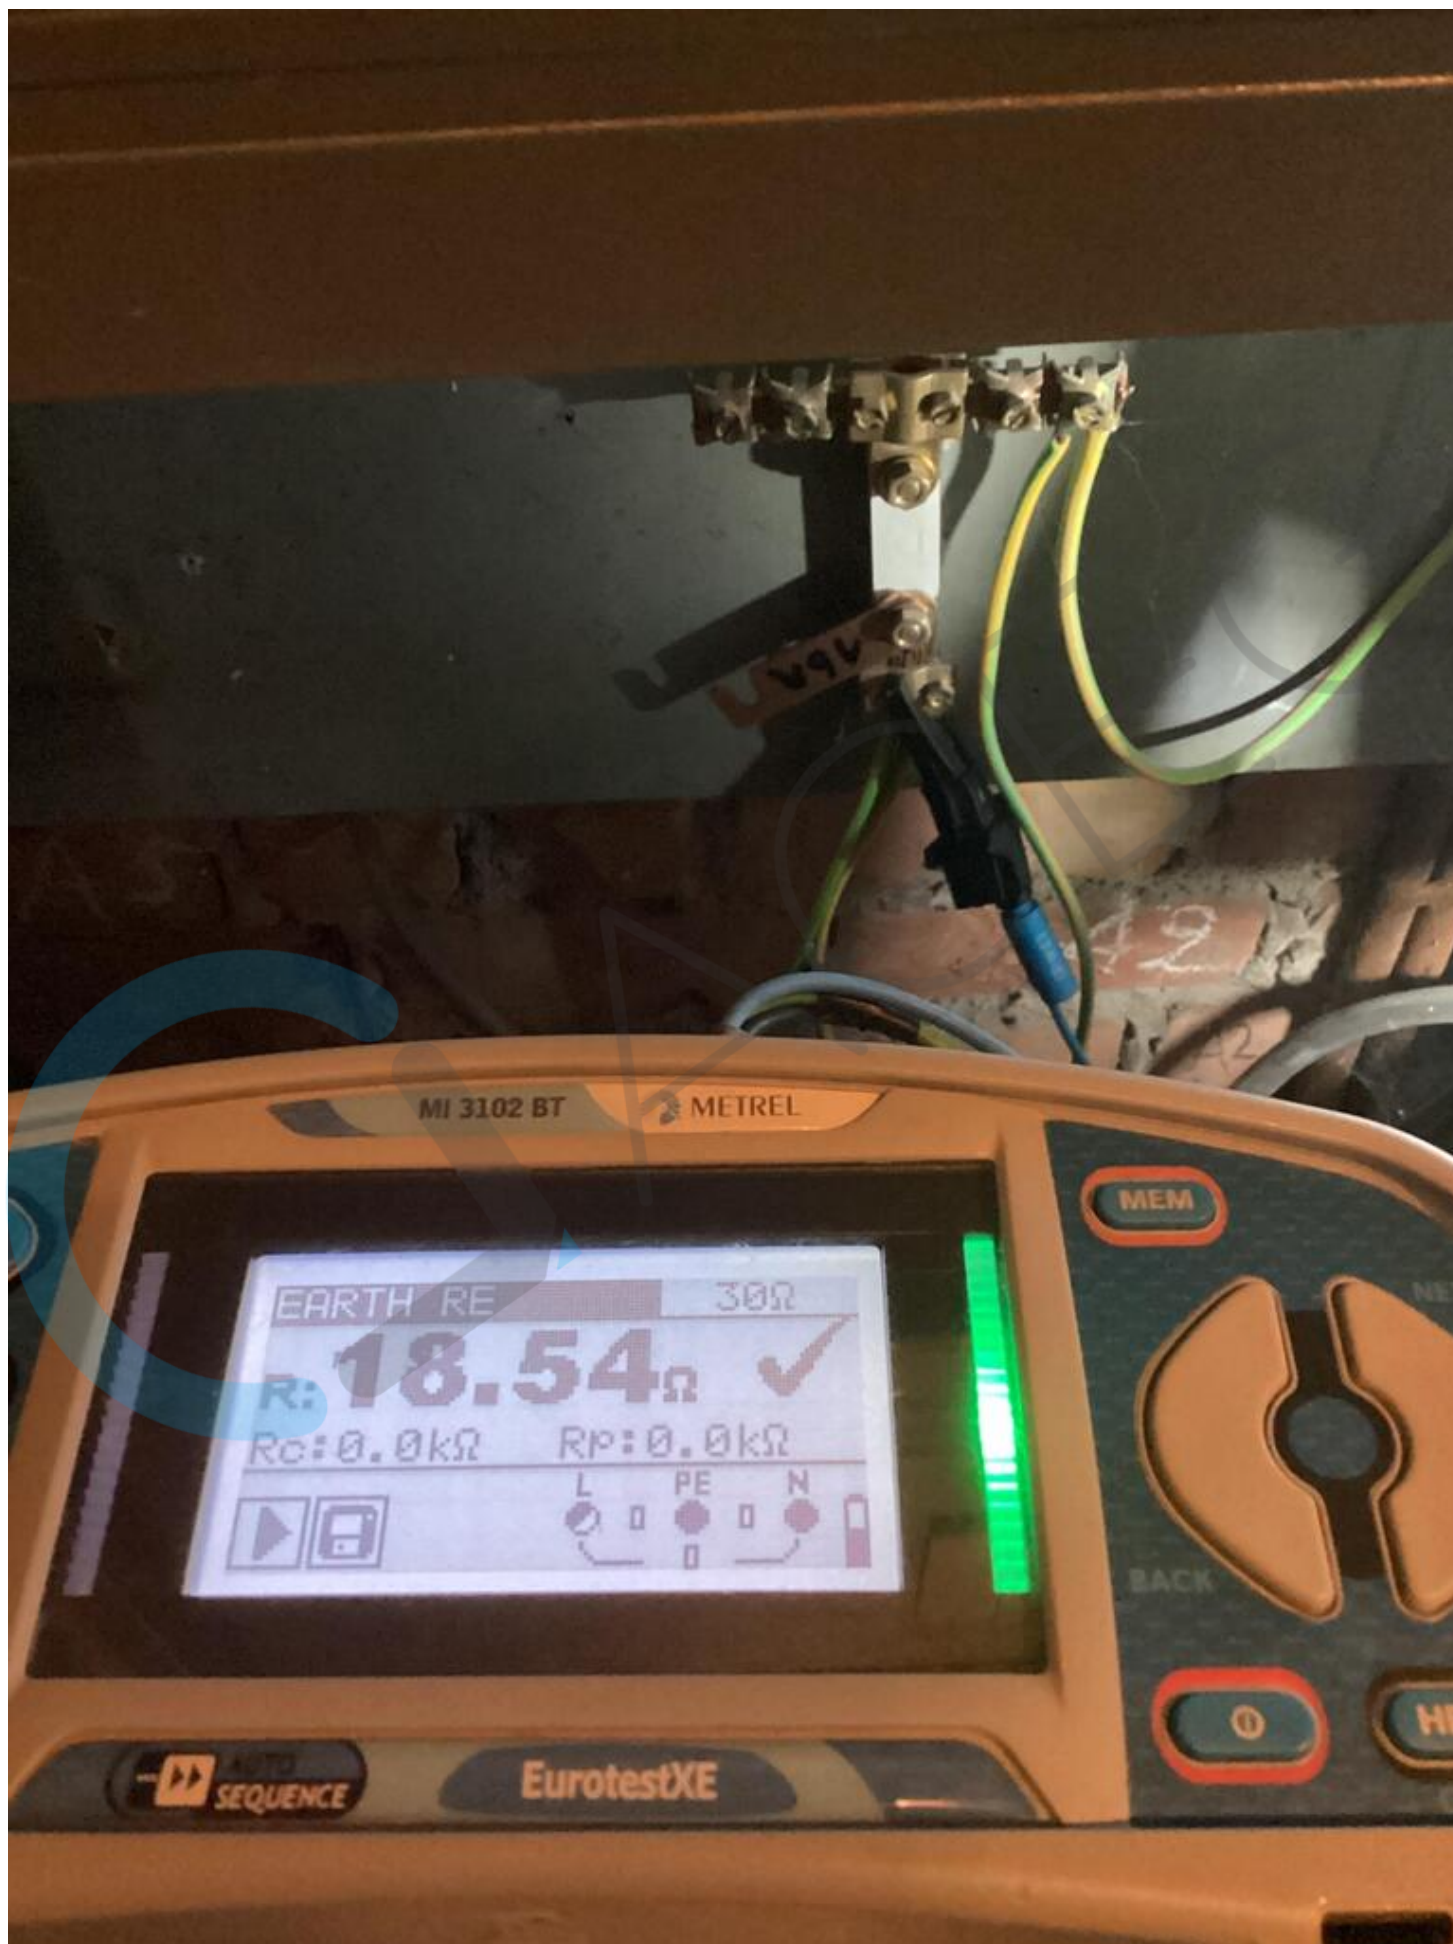


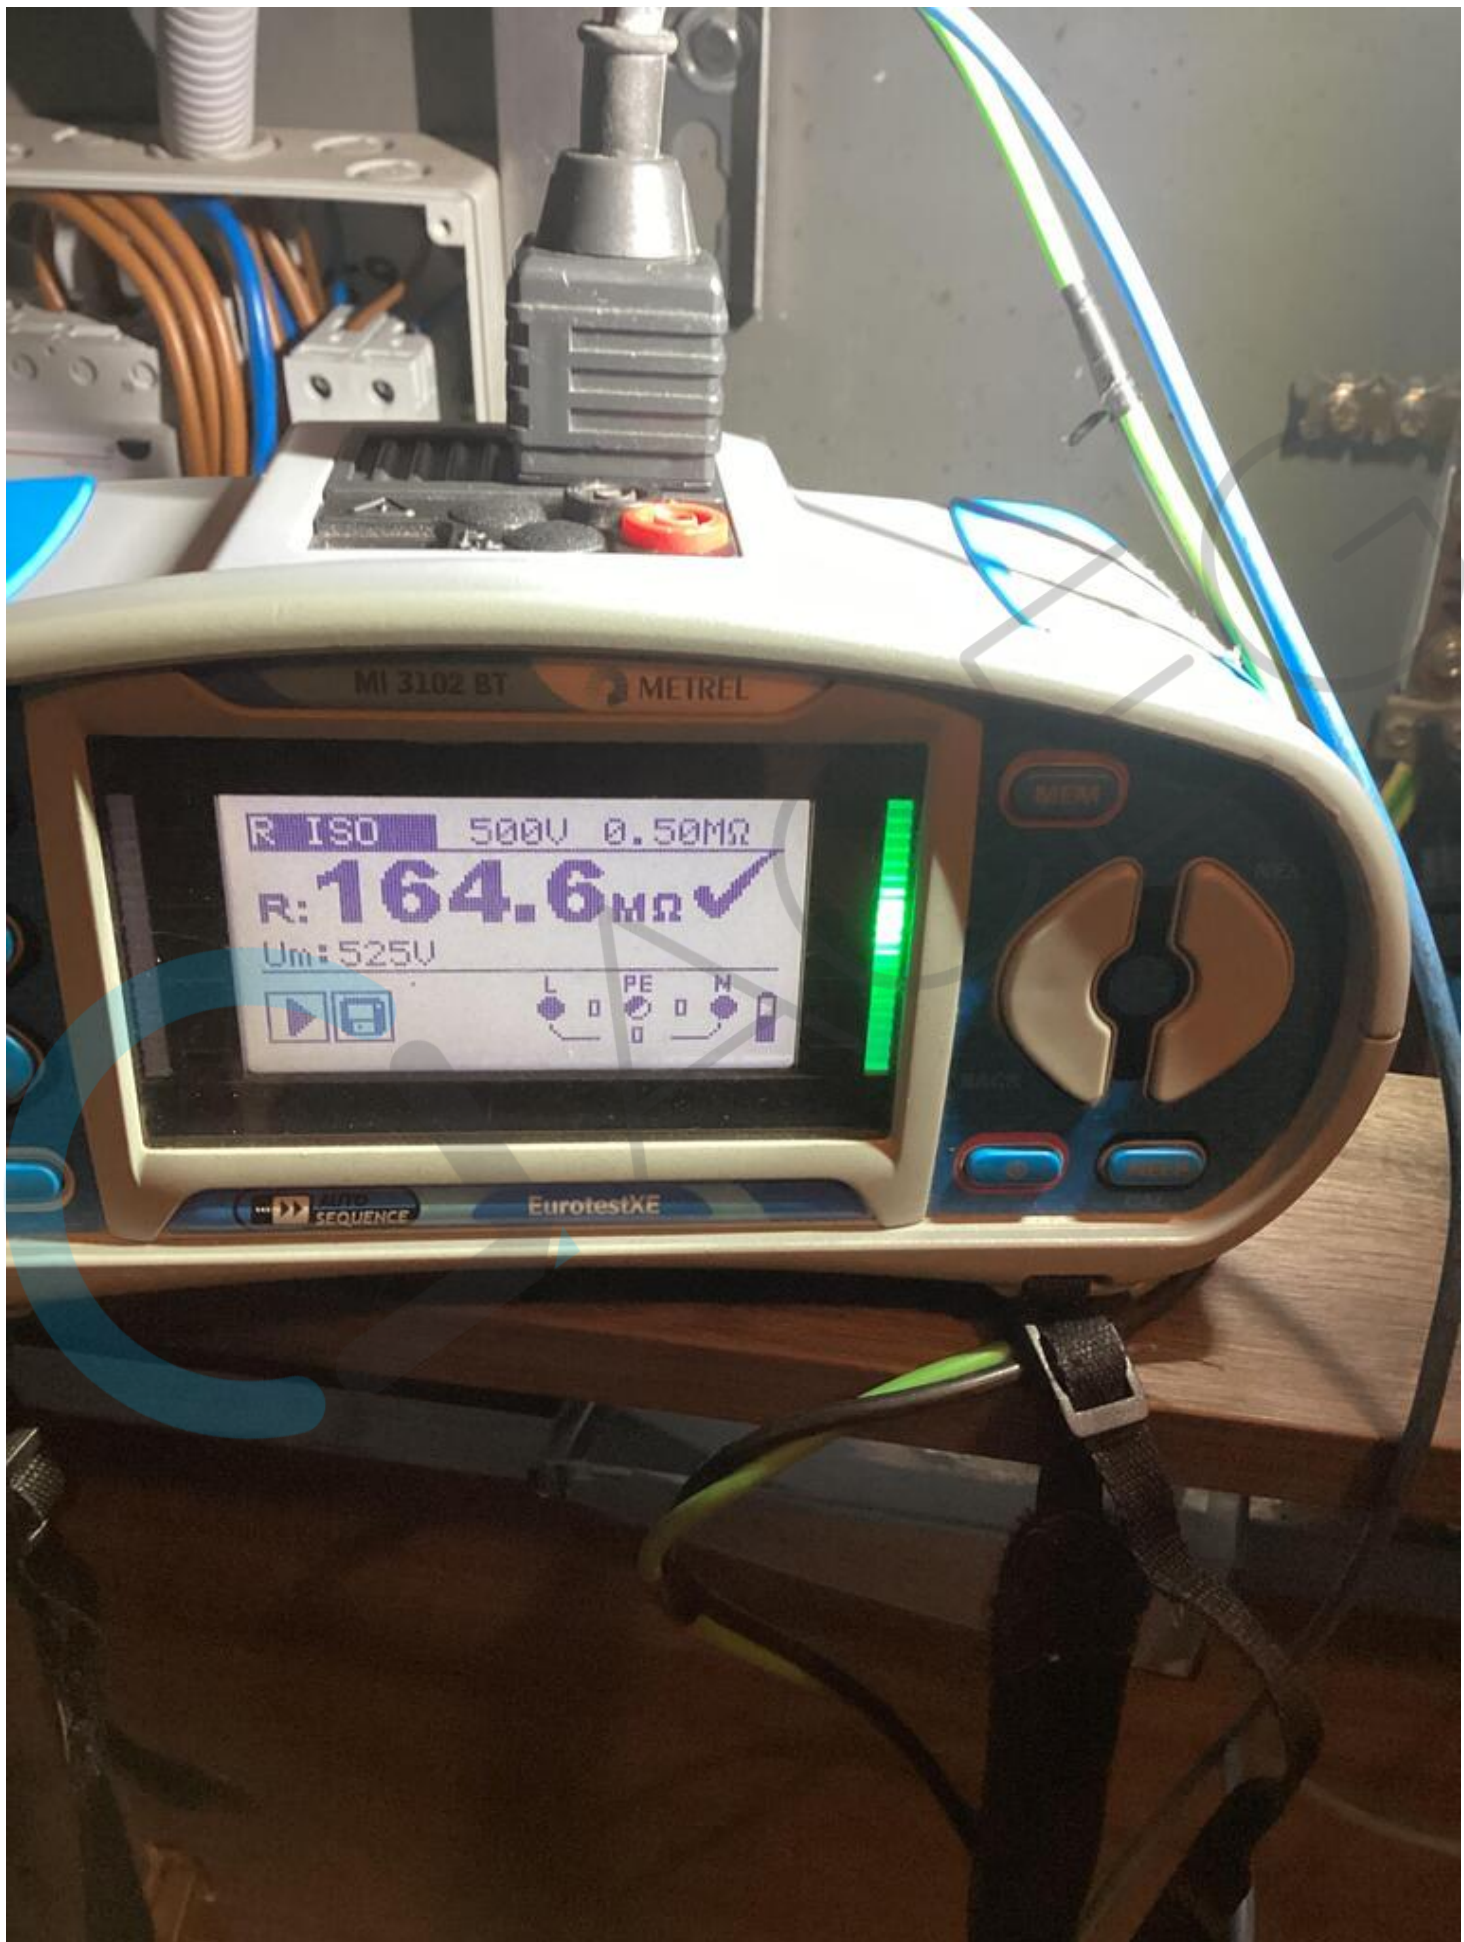

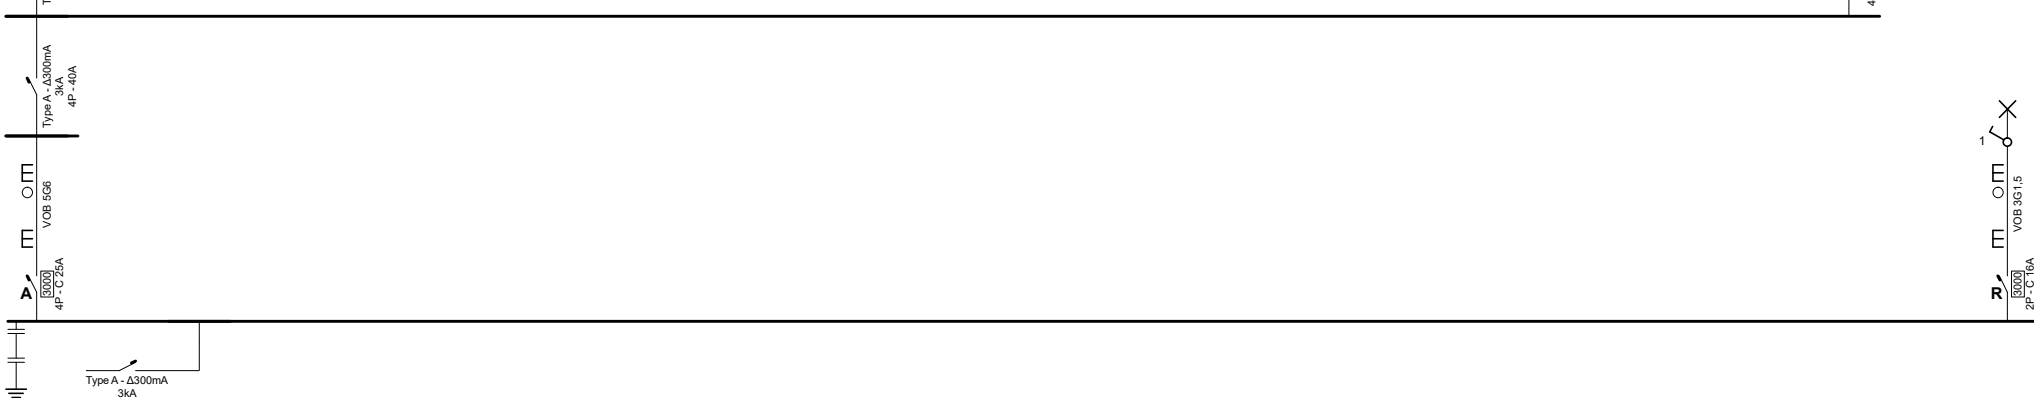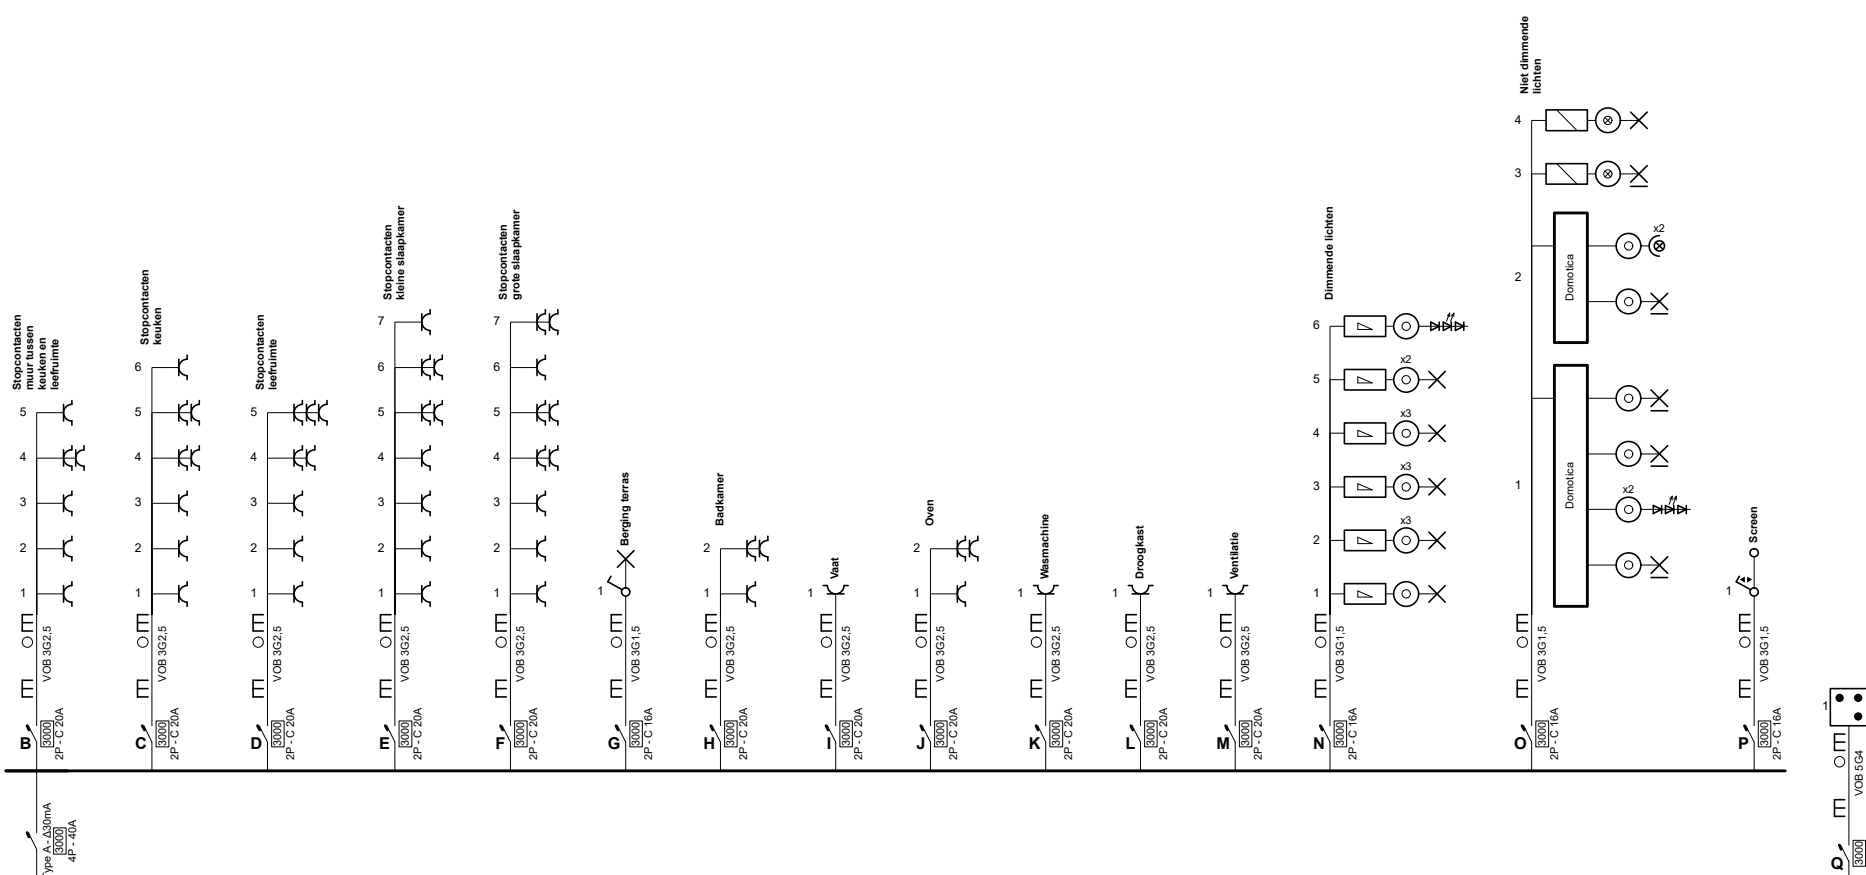

Erkend Organisme ACEG Brabant / Brussel HQ Ringlaan 3 1853 Stronbeek-Ever Tel.: 02 880 88 88 e-mail: info@aceg.be 09/11/2023	Plaats van de elektrische installatie Yves Lagae Coupre 152 9000 Gent	Installateur Debie Elektriek Robert Rinskopflaan 50 9050 Gentbrugge GSM: 0468162982 e-mail: info@debie-elektriek.be BE0763 442 656 	p. 1/3 Eendraadschema Datum: 8/01/2024 3 x 400V + N ~ 50Hz
---	---	---	---

Schema's getekend door: Jean-Michel Debie

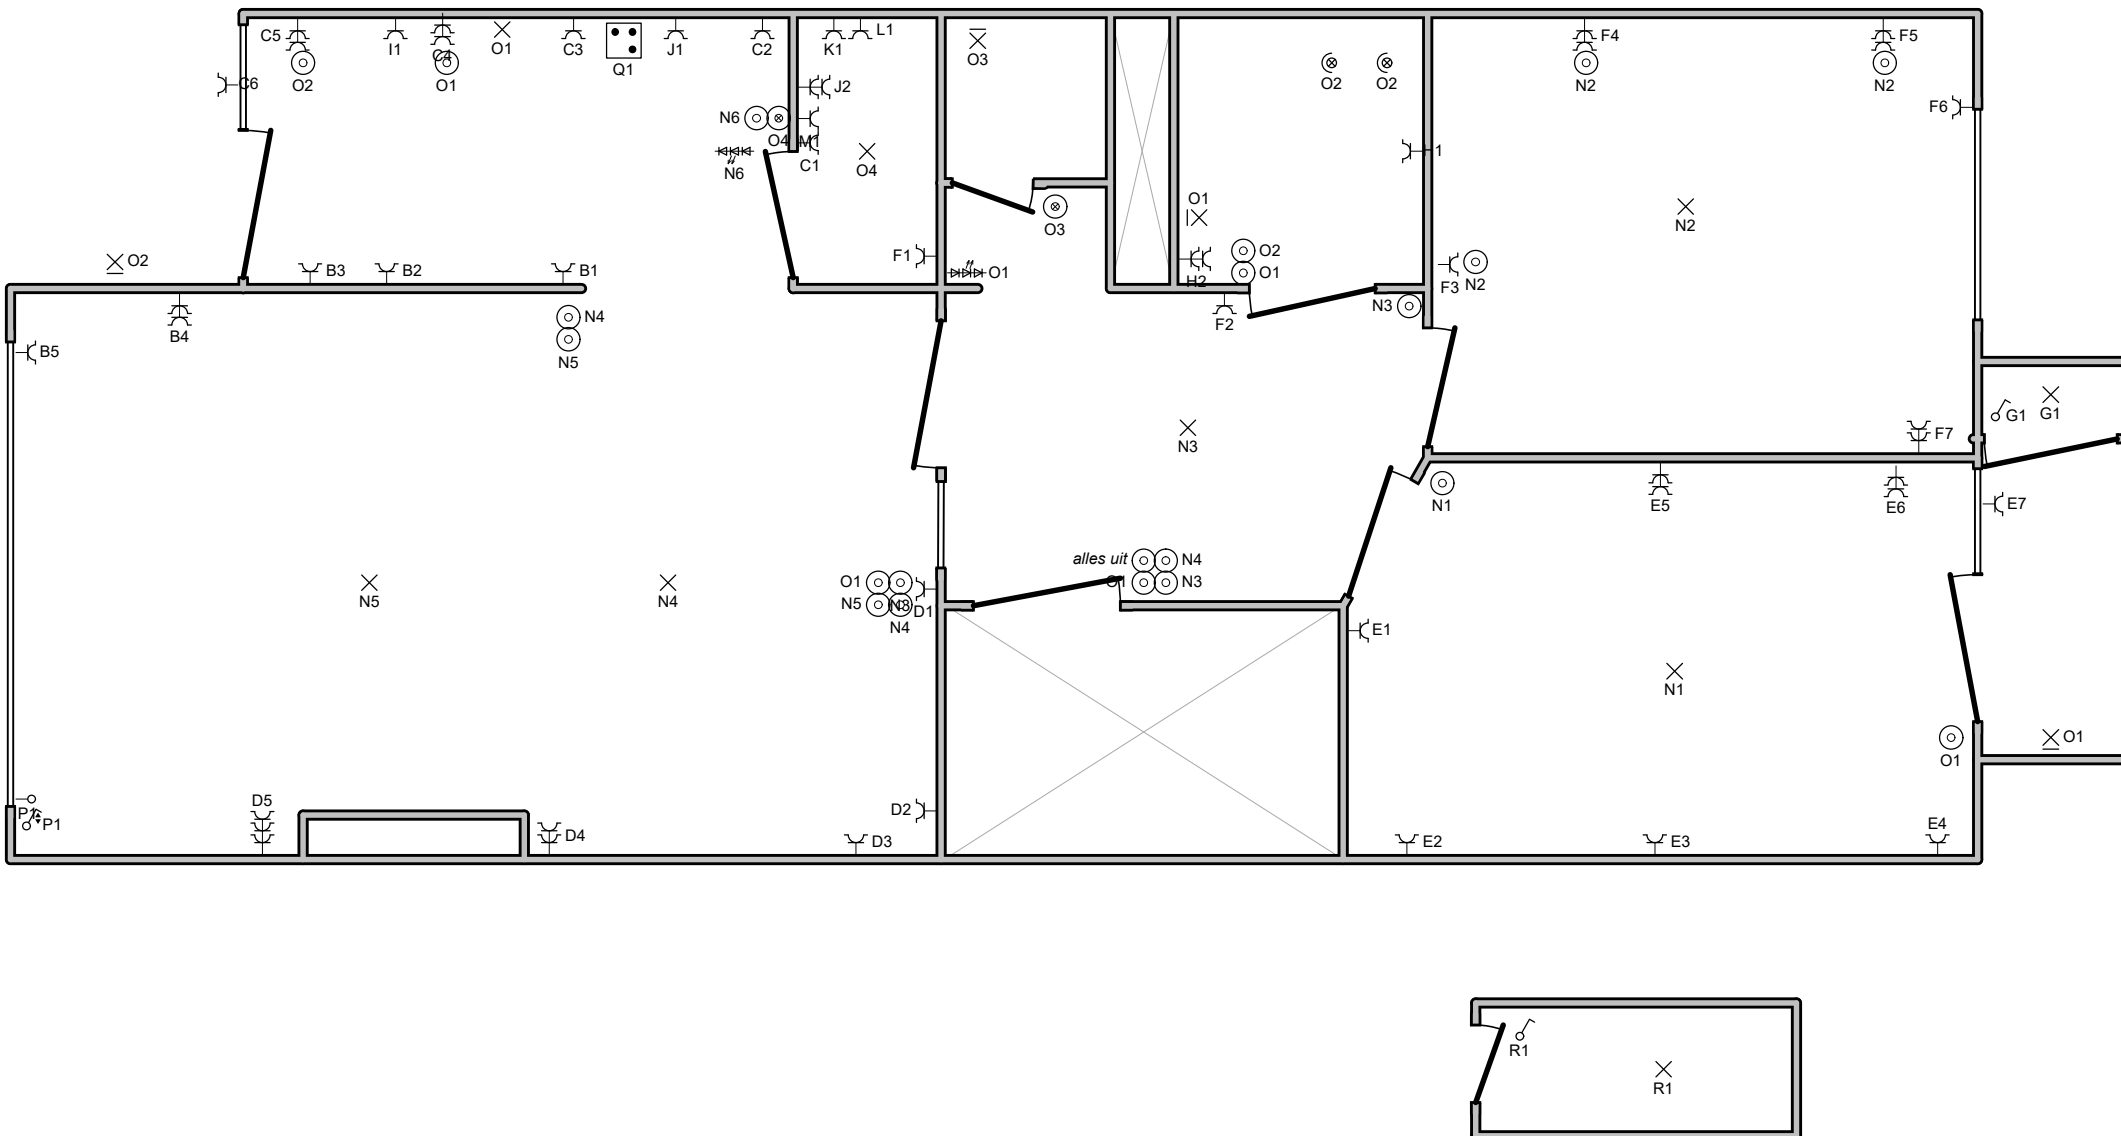

Erkend Organisme

ACEG Brabant Brussel HQ
Ringlaan 3
1853 Stronbeek-Everbeek
Tel.: 02 880 88 80
e-mail: info@aceg.be

36

ACEG
Erkend Organisme
Organisme agréé

David Waterschoot

09/11/2023

Plaats van de elektrische installatie

Yves Lagae
Coupre 152
9000 Gent

Installateur

Debie Elektriek
Robert Rinskopflaan 50
9050 Gentbrugge
GSM: 0468162982
e-mail: info@debie-elektriek.be
BE0763 442 656

DEBI
ELEKTRIEK

p. 2/3 Situatieschema

Datum: 8/01/2024

3 x 400V + N ~ 50Hz

Schema's getekend door: Jean-Michel Debie

A

B Stopcontacten muur tussen keuken en leefruimte

C Stopcontacten keuken

D Stopcontacten leefruimte

E Stopcontacten kleine slaapkamer

F Stopcontacten grote slaapkamer

G Berging terras

H Badkamer

I Vaat

J Oven

K Wasmachine

L Droogkast

M Ventilatie

N Dimmende lichten

O Niet dimmende lichten

P Screen

Q

R

Erkend Organisme

ACEG Brabant / Brussels HQ
Ringlaan 30
1853 Strombeek-Bev.
Tel : 02-866 63 63
e-mail: info@aceg.be

36

ACEG
www.aceg.be
Organisme agréé

David Waterschoot

09/11/2023

Plaats van de elektrische installatie

Yves Lagae
Coupre 152
9000 Gent

Installateur

Debie Elektriek
Robert Rinskopflaan 50
9050 Gentbrugge
GSM: 0468162982
e-mail: info@debie-elektriek.be
BE0763 442 656

 **DEBIE**
ELEKTRIEK

p. 3/3
Lijst Kringen

Datum: 8/01/2024

3 x 400V + N ~ 50Hz

Schema's getekend door: Jean-Michel Debie