

PROCES-VERBAAL VAN GELIJKVORMIGHEIDSONDERZOEK EN/OF CONTROLEBEZOEK VAN EEN ELEKTRISCHE LAAGSPANNINGSINSTALLATIE

Verantwoordelijke voor de werken :

Installatie :

Eigenaar of beheerder :

Naam, voornaam : <u>idm</u>	Naam, voornaam : <u>Jan Pierre Peil</u>
Ident. Kaart nr. :	Adres : <u>St. Hendrik 239</u>
BTW nr.: BE	Post nr. + Stad : <u>9000 Gent</u>
	Tel. : <u>2100 St. Nikolaas</u>

Basis van het onderzoek : Algemeen Reglement op de Elektrische Installaties (AREI)

☐ Art 270	☐ ingebruikname	☐ wijziging	☐ uitbreiding	☒ Art 86	☒ Art 271 bis	☒ Wooneenheid
	☐ mobiel	☐ tijdelijk		☐ Art 87	☒ Art 278	☐ Huishoudelijke werkeenheid
☒ Art 271	☒ periodiek	☐ controle	☐	☐ Art 88	☐ Art	☐ Gemeenschappelijke delen
☐ Art 276 : verzwarend	☐ Art 276bis : verkoop van een wooneenheid			☐ Art ...	☐ Art	☐ Werkeenheid

Algemene gegevens elektrische installatie :

Gegevens verdelers	EAN	☒ EAN niet meegedeeld	☐ kWh meter niet geplaatst
	kWh meter nr. :	meterstand dag :	nacht :
Gegevens installatie	Bescherming aansluiting (A) : ☐ 20 ☐ 25 ☐ 32 ☐ 40 ☐ 50 ☐ 63 ☐ 80 ☐ 100 ☐	☐ kWh excl. nacht meter :	
	Ontworpen voor U _N : ☐ 230 V ☐ 3x230 V ☒ 3N400 V ☐	Type aardelektrode :	
	Maximale nominale stroom (A) : ☐ 20 ☐ 25 ☐ 32 ☒ 40 ☐ 50 ☐ 63 ☐ 80 ☐ 100 ☐	☐ aardingslus ☒ pen / baar	
Beschrijving installatie	Voedingsleiding hoofdbord : <u>4</u> X <u>10</u> mm ² - Type : <u>VOB</u>	☐	
	Algemene differentieelstroominrichting : <u>40 A 300 mA</u>	Aantal borden :	Aantal eindstroombanen :
☒ zie bijlage(n)			

Metingen - testen - controles - verzegeling :

☒ Rechtstreekse aanraking	☒ Onrechtstreekse aanraking	☒ Montage	☐ Toestellen	☒ Materieel	☒ >/doorsnede	☒ Schema's
☒ Aardingsweerstand : <u>1,8</u> Ω	☒ Algemeen isolatieniveau : <u>3,2</u> MΩ	☐ Controle foutlus	☒ Aardingscontinuïteit	☒ Test diff.		
Differentieelstroominrichting : ☐ was verzegeld ☐ werd verzegeld ☐ werd niet verzegeld ☐ kan niet verzegeld worden						

Inbreuken - Opmerkingen (voor de betekenis van eventuele codes : zie keerzijde)

Inbreuken Nieuwe installatie	<u>geen</u>	
	☐ Nihil	
Inbreuken Bestaande installatie	<u>geen</u>	
	☐ Nihil	
Opmerkingen	<u>geen</u>	
	☐ Nihil	

Besluit(en) :

☒ De nieuwe installatie	<u>voldoet</u>	☐ voldoet niet	aan het AREI.
☒ De bestaande installatie	<u>voldoet</u>	☐ voldoet niet	aan het AREI.

De installatie dient opnieuw gecontroleerd te worden vóór

26.08.2015 (*)

☒ door hetzelfde erkend organisme.

Agent bezoeker :

Naam : Mayemou

Agent nr. : 3679

Datum : 26.08.15

Voor de directeur generaal : Handtekening

Bijlage(n) :

☐ Situatieschema('s) : 1
☐ Eéndraadsschema('s) : 1

- Dit proces-verbaal dient bewaard te worden in het dossier van de elektrische installatie en dit dossier dient elke aangebrachte wijziging te vermelden.


- De Federale overheidsdienst economie dient bij ieder ongeval, rechtstreeks of onrechtstreeks te wijten aan elektriciteit waarbij personen betrokken zijn, ingelicht te worden.

- De controle heeft enkel betrekking op de zichtbare en toegankelijke delen van de installatie.

☐ Op basis van de ter plaatse verkregen informatie is het niet mogelijk de datum van realisatie van de elektrische installatie vast te stellen.

☐ Wij raden U aan om het (de) schema('s) te vervolledigen voor de delen die niet zichtbaar waren tijdens ons bezoek. In geval van twijfel over de veiligheid van deze elementen, nodigen we u ten zeerste uit om een bijkomend controlebezoek te laten uitvoeren.

(*) De werken, nodig om de inbreuken te doen verdwijnen die opgemerkt werden tijdens het controlebezoek, moeten zonder vertraging uitgevoerd worden en alle maatregelen moeten getroffen worden opdat de in overtreding zijnde installatie, indien ze in dienst blijft, geen gevaar vormt voor personen. Indien bij het nieuw controlebezoek, na max. 1 jaar, de overtredingen niet verdwenen zijn moet het erkend organisme een kopie van het proces-verbaal van het controlebezoek overmaken aan de Algemene Directie Energie die belast is met het hoog toezicht.

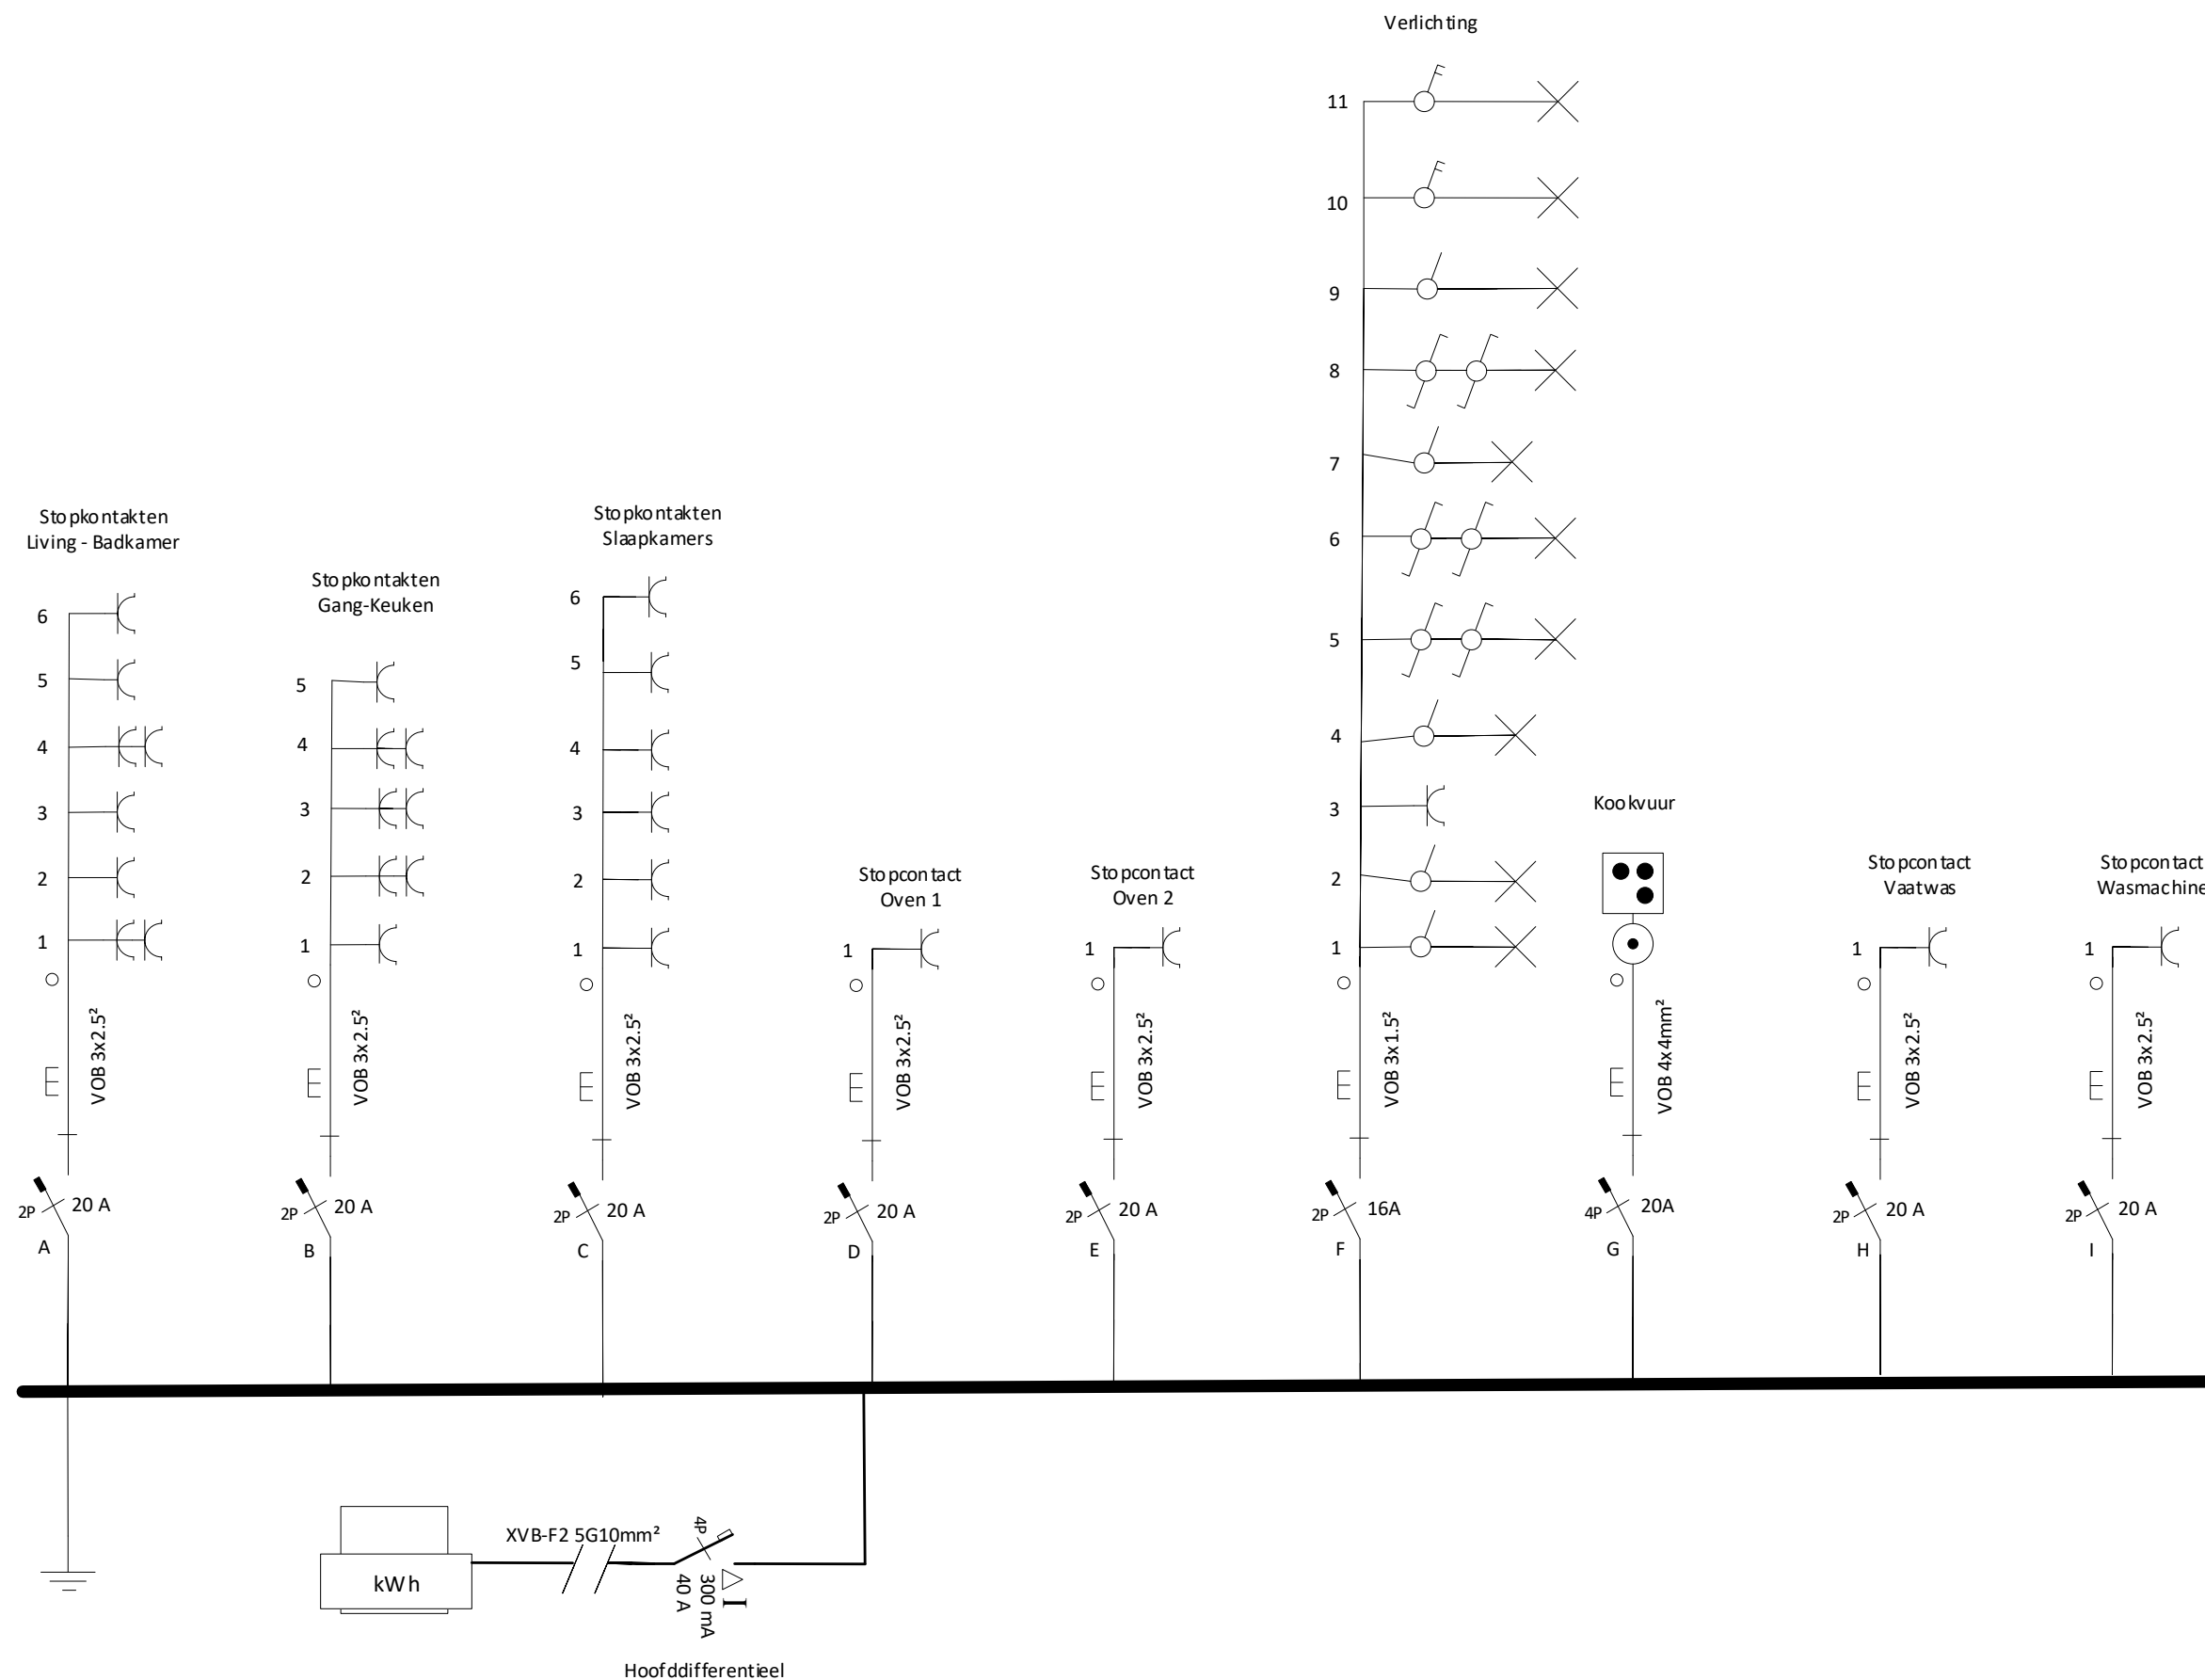


Installatie adres:
Sint-Lievenslaan 234 Appt 5B
9000 GENT
Origineel 20/9/1973

Uitvoerder:
Dhr ir Peiffer
Kuildamstraat 69
9100 Sint-Niklaas
037774877

Pag 1/3 Eendraadschema

Datum: 20/6/21

~ 400V 50Hz

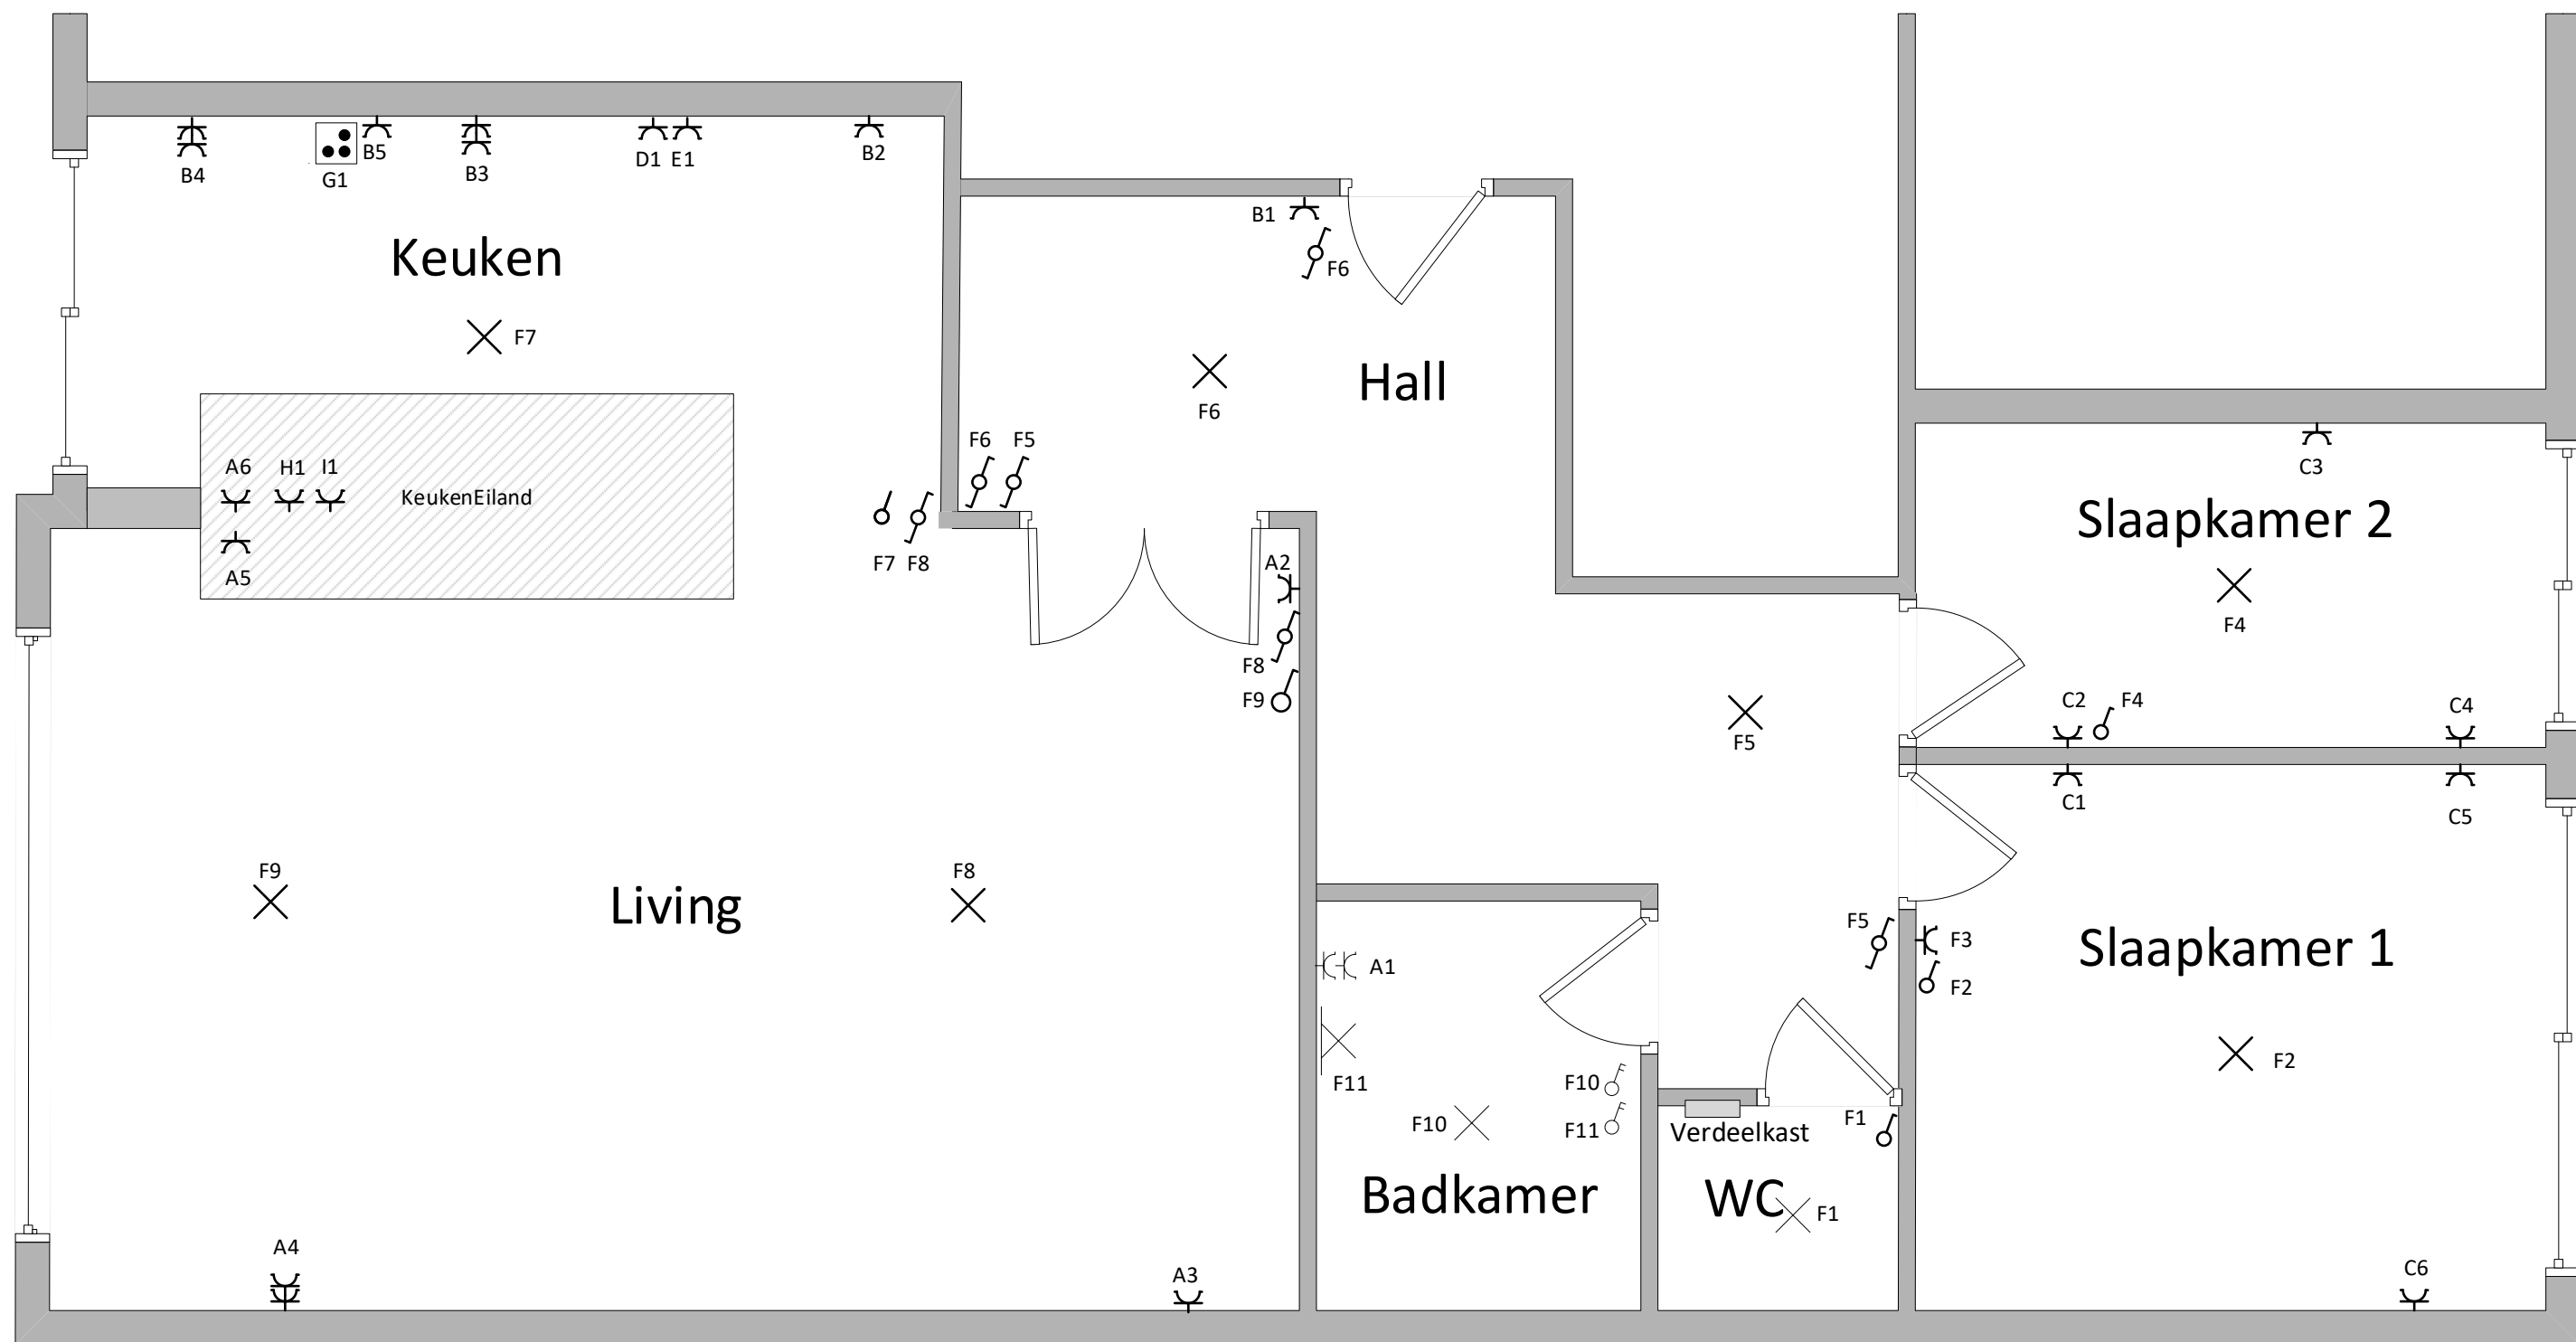


Installatie adres:
Sint-Lievenslaan 234 Appt 5B
9000 GENT
Origineel 20/9/1973

Uitvoerder:
Dhr ir Peiffer
Kuildamstraat 69
9100 Sint-Niklaas
037774877

Pag 2/3 Situatieschema

Datum: 20/6/21

3~ 400V 50Hz

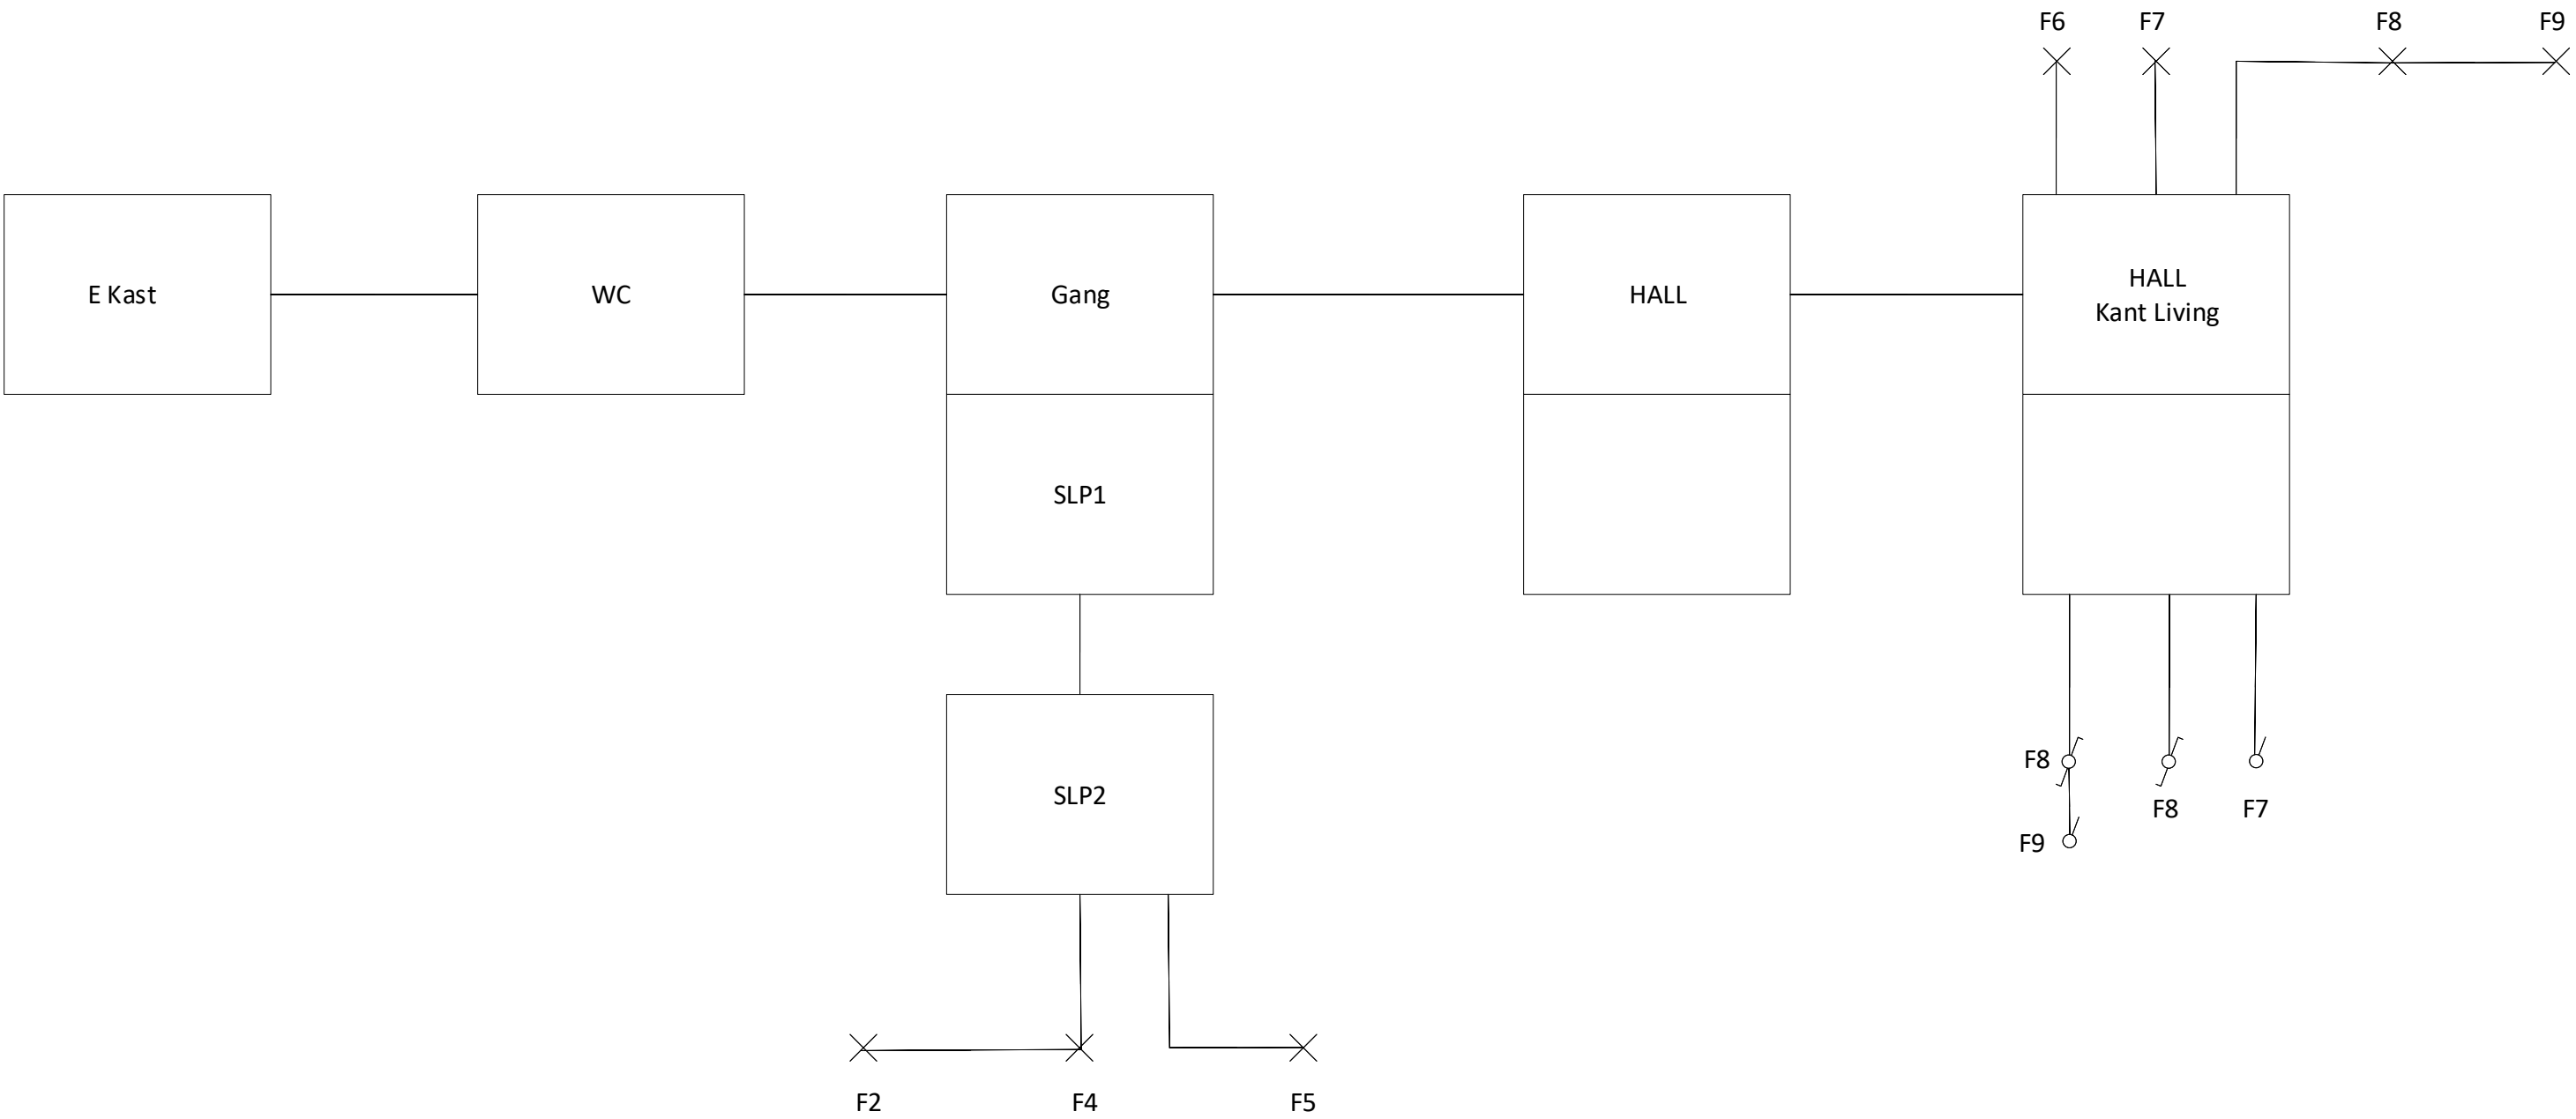

Installatie adres: Sint-Lievenslaan 234 Appt 5B 9000 GENT Origineel 20/9/1973	Uitvoerder: Dhr ir Peiffer Kuildamstraat 69 9100 Sint-Niklaas 037774877		Pag 3/3 Verlichting Loop
			Datum: 20/6/21
			 400V 50Hz

