




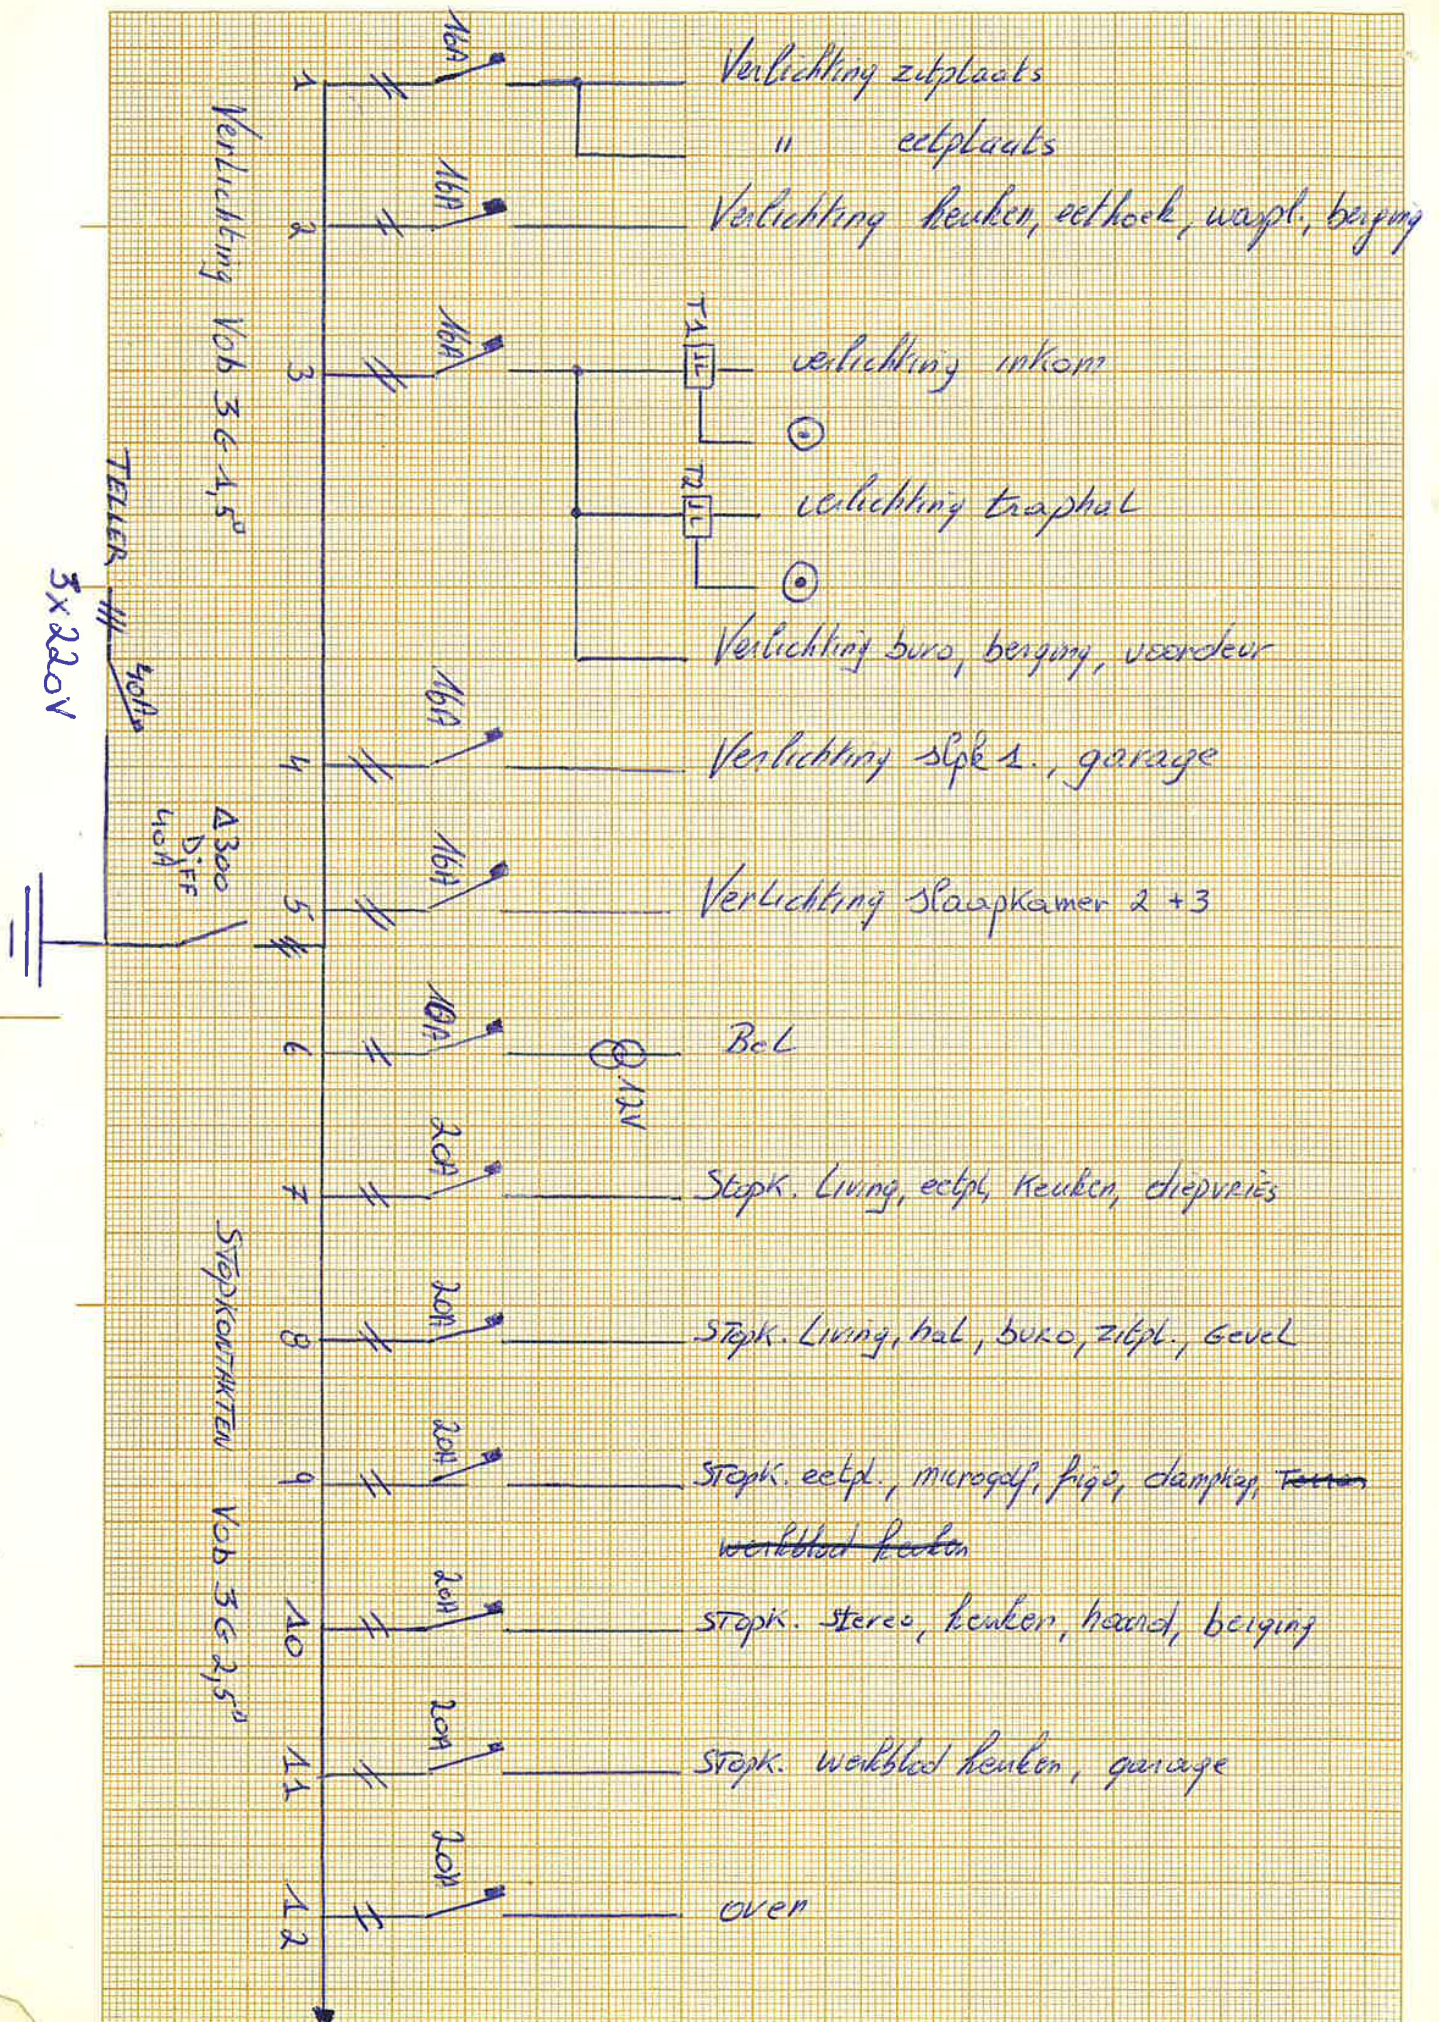

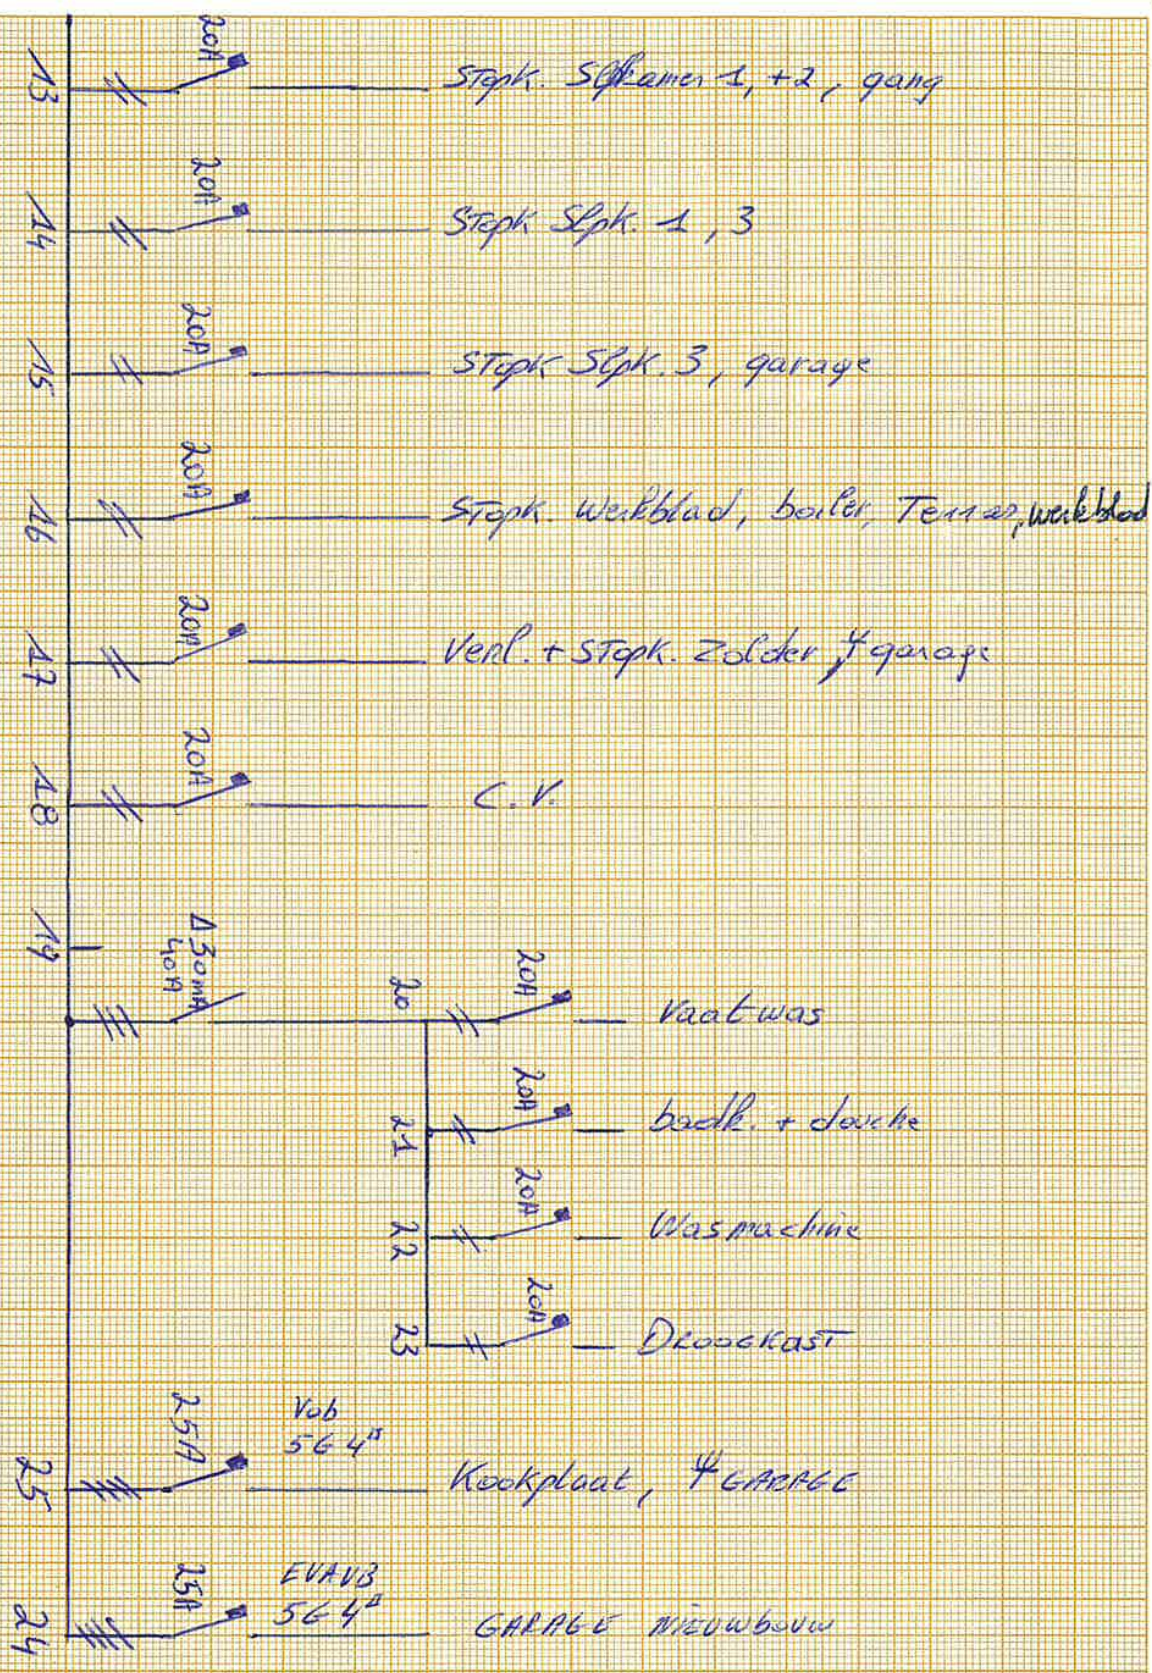

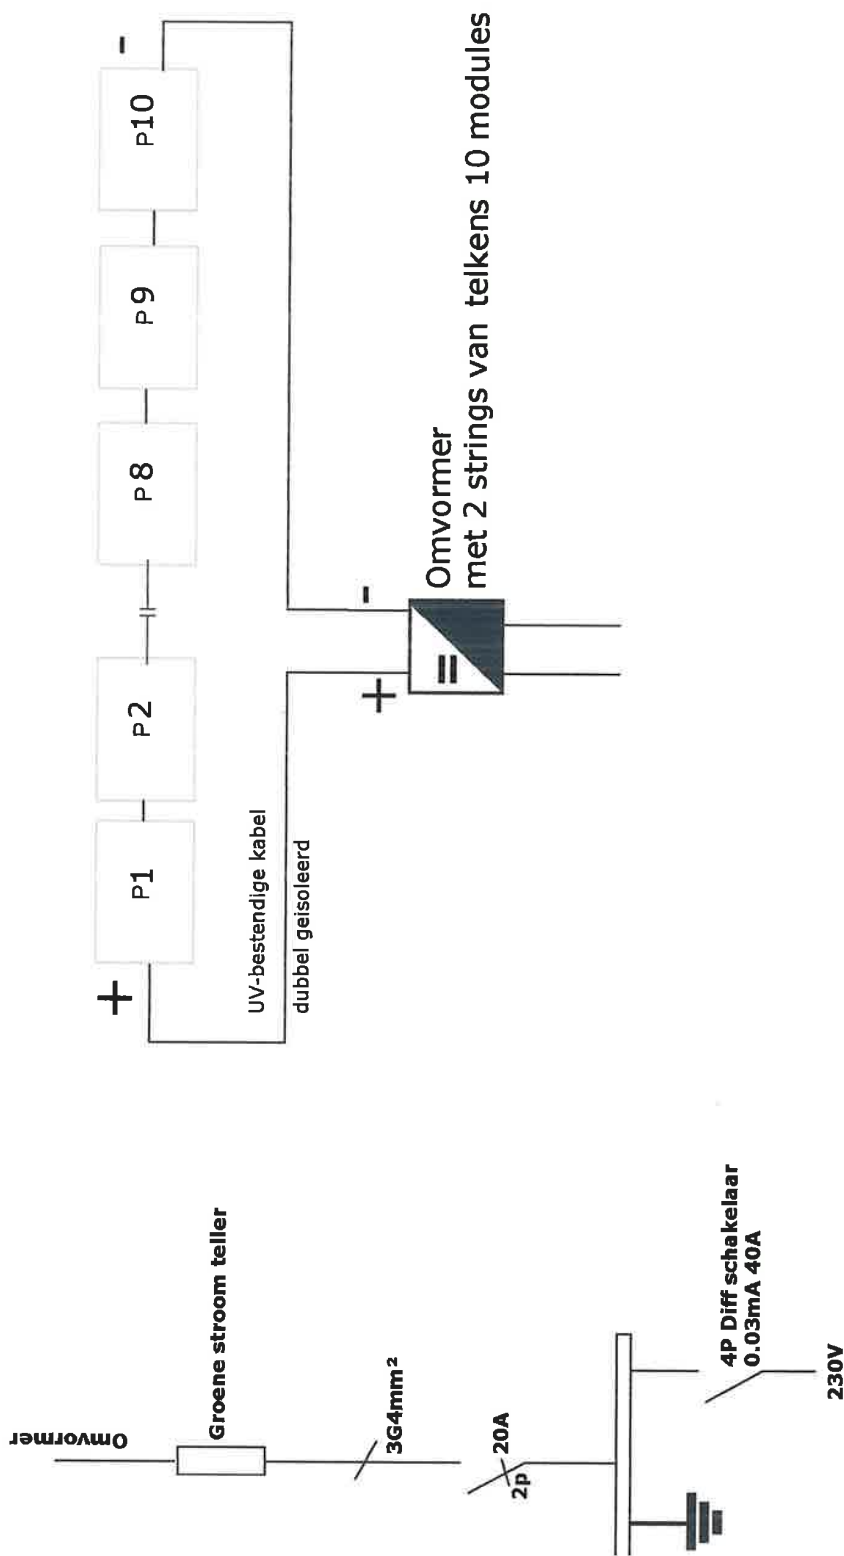


Afgev. erkend organisme
Steve DEXHOREZ
 Inspecteur Elektriciteit
 3553
VINCOTTE

Eendraadsschema + aansluitschema voor
 Photovoltaisch systeem

[Signature]
 20/11/07

[Signature]
 Electro Direct bvba
 Kerkstraat 125
 9290 Overmere



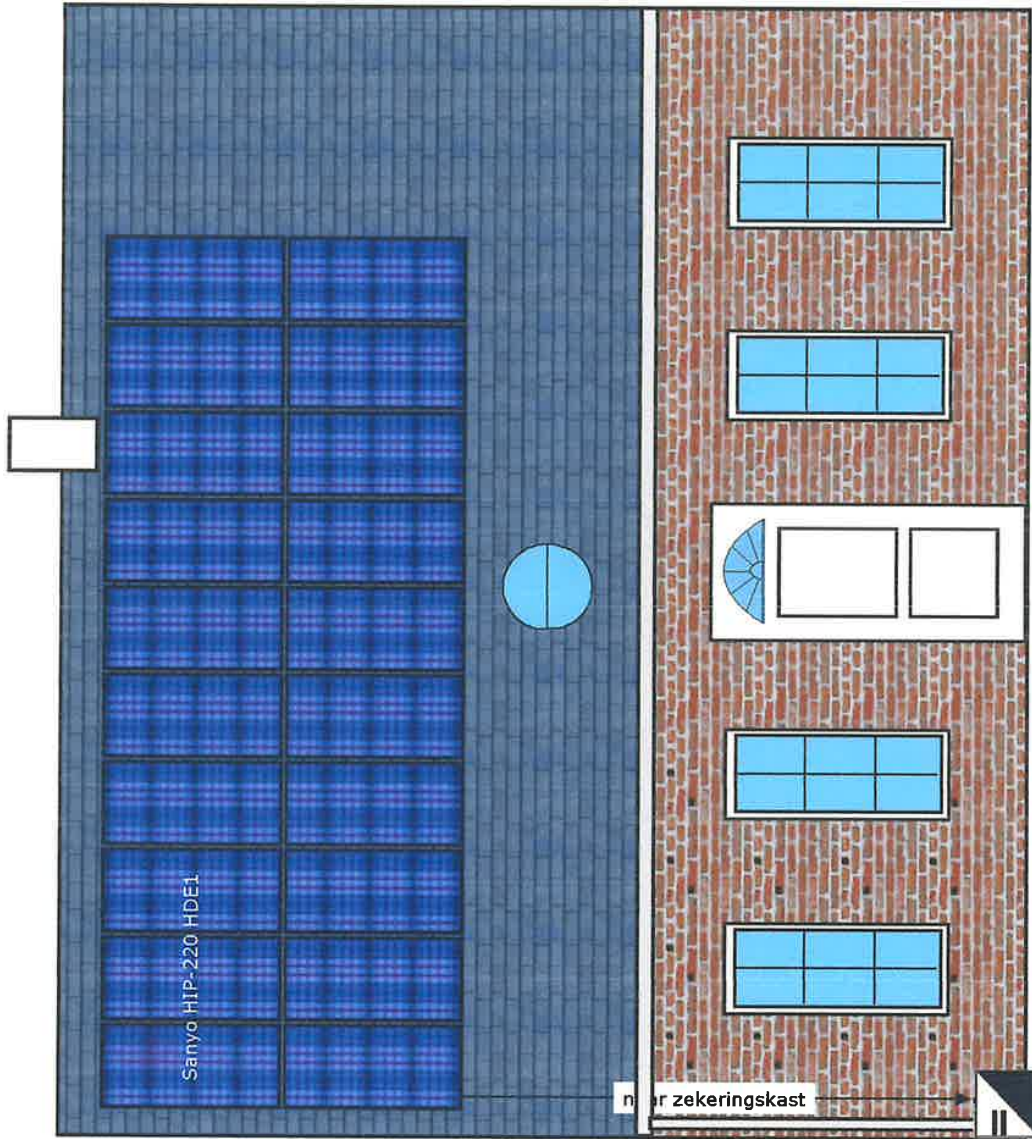

omvormer
SolarMax 4200S




Detailschets
Plaatsen van 20 fotovoltaïsche panelen
Afmetingen paneel : 1,57 m. x 0,798 m.
Totaal opp. paneel : 25.00 m²

Beervelde Dorp 9
9080 Beervelde



Kerkstraat 125
9290 Overmere
0476/26.19.26
0472/32.14.44
info@electrodirect.be

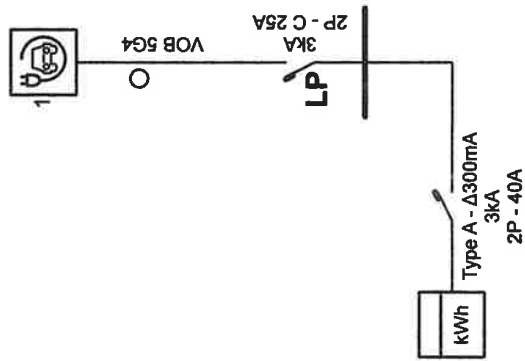

OPGEMAAKT:

Plaats van de elektrische installatie

Beervelde Dorp
9080 Beervelde

EAN

GACEG
Eindinstallatie
Jelle De Pauw

114

29/6/22

Installateur

Kenneth Van den Berghe

Ruilare 117

9080 Lochristi

GSM: 0478 62 16 64

e-mail: kennethvandenbergh@gmail.com

BTW BE 0889.580.268

www.den-elektriker.be

p. 1/1

Eendraadschema

Datum: 9/03/2021