vzw - AIB-VINÇOTTE Belgium - asbl
Exploitatiezetel: Jan Olieslagerslaan 35 • 1800 Vilvoorde
Tel +32(0)2 674 57 11 • fax +32(0)2 674 59 59 • info@vincotte.be • www.vincotte.com
Maatschappelijke zetel: Diamant Building • Boulevard A. Reyerslaan 80 • B-1030 Brussel
Safety, quality and environmental services

Verslag nr. : Ra...1237/Ge...

BELAC 040-INSP

N 322196

Resi code: 6

○ Antwerpen-Limburg tel.: 03 221 86 11 ☒ Oost & West -Vlaanderen tel.: 09 244 77 11
○ Brabant tel.: 02 674 57 11 ○ Wallonië tel.: 081 432 611

PROCES-VERBAAL VAN GELIJKVORMIGHEIDSONDERZOEK EN/OF CONTROLEBEZOEK VAN EEN ELEKTRISCHE LAAGSPANNINGSINSTALLATIE

Verantwoordelijke voor de werken : **Installatie :** **Eigenaar of beheerder :**

[redacted]

Basis van het onderzoek : Algemeen Reglement op de Elektrische Installaties (AREI) ○ .....

☒ Art 270	☒ ingebruikname	☒ wijziging	○ uitbreiding	☒ Art 86	☒ Art 271 bis	① **Wooneenheid**
	○ mobiel	○ tijdelijk		○ Art 87	○ Art 278	② **Huishoudelijke werkeenheid**
○ Art 271	○ periodiek	○ controle	○	○ Art 88	○ Art	③ **Gemeenschappelijke delen**
○ Art 276 : verzwaring		○ Art 276bis : verkoop van een wooneenheid		○ Art ...	○ Art	④ **Werkeenheid**

Algemene gegevens elektrische installatie :

Gegevens verdeler	EAN	○ EAN niet meegedeeld	○ kWh meter niet geplaatst
	kWh meter nr. 6886.3.424 meterstand dag : 6017 nacht :	○ kWh excl. nacht meter :	
	Bescherming aansluiting (A) : ○20 ○25 ○32 ○40 ○50 ○63 ○80 ○100 ○.....	nr. : ..... meterstand :	
Gegevens installatie	Ontworpen voor U_N : ○ 230 V ○ 3x230 V ☒ 3N400 V ○.....	Type aardelektrode :	
	Maximale nominale stroom (A) : ○20 ○25 ○32 ○40 ○50 ○63 ○80 ○100 ○.....	○ aardingslus ○ pen / baar	
	Voedingsleiding hoofdbord : 3.... X 6.... mm² - Type : VOB.....	○ Beraard.....	
Beschrijving installatie ☒ zie bijlage(n)	Algemene differentieelstroominrichting : 40... A 300 mA Aantal borden : 2... Aantal eindstroombanen : 7.....		

Metingen - testen - controles - verzegeling :

☒ Rechtstreekse aanraking	☒ Onrechtstreekse aanraking	☒ Montage	☒ Toestellen	☒ Materieel	☒ I>/doorsnede	☒ Schema's
☒ Aardingsweerstand : 2.1.... Ω	☒ Algemeen isolatieniveau : +.... 1... MΩ		○ Controle foutlus	☒ Aardingscontinuïteit	☒ Test diff.	
Differentieelstroominrichting : ○ was verzegeld ☒ werd verzegeld ○ werd niet verzegeld ○ kan niet verzegeld worden						

Inbreuken - Opmerkingen (voor de betekenis van eventuele codes : zie keerzijde)

Inbreuken Nieuwe installatie ☒ Nihil	
Inbreuken Bestaande installatie ☒ Nihil	
Opmerkingen ○ Nihil	Visum DNB of aangestelde :

Besluit(en) :

☒ De nieuwe installatie voldoet **voldoet niet** aan het AREI.
☒ De bestaande installatie voldoet **voldoet niet** aan het AREI.

De installatie dient opnieuw gecontroleerd te worden vóór ...13/8/2038.....(*)
○ door het erkend organisme.

Agent bezoeker :

Naam : ...Hebbelinck S..... Agent nr. 3W. Datum : 13. / 8. / 2023

HEBBELINCK STEPHAN
INSPECTEUR 3220
ELEKTRICITEIT/GAS/WATER
VINCOTTE
0478 80 41 94


Voor de directeur-generaal : Handtekening

Bijlage(n) : ○ Situatieschema('s) : ..1..... ○ Eéndraadsschema('s) : ....1..... ○ .....

- Dit proces-verbaal dient bewaard te worden in het dossier van de elektrische installatie en dit dossier dient elke aangebrachte wijziging te vermelden.
- De Federale overheidsdienst economie dient bij ieder ongeval, rechtstreeks of onrechtstreeks te wijten aan elektriciteit waarbij personen betrokken zijn, ingelicht te worden.
- De controle heeft enkel betrekking op de zichtbare en toegankelijke delen van de installatie.

○ Op basis van de ter plaatse verkregen informatie is het niet mogelijk de datum van realisatie van de elektrische installatie vast te stellen.
○ Wij raden U aan om het (de) schema('s) te vervolledigen voor de delen die niet zichtbaar waren tijdens ons bezoek. In geval van twijfel over de veiligheid van deze elementen, nodigen we u ten zeerste uit om een bijkomend controlebezoek te laten uitvoeren.


(*) De werken, nodig om de inbreuken te doen verdwijnen die opgemerkt werden tijdens het controlebezoek, moeten zonder vertraging uitgevoerd worden en alle maatregelen moeten getroffen worden opdat de in overtreding zijnde installatie, indien ze in dienst blijft, geen gevaar vormt voor personen. Indien bij het nieuw controlebezoek, na max. 1 jaar, de overtredingen niet verdwenen zijn moet het erkend organisme een kopie van het proces-verbaal van het controlebezoek overmaken aan de Algemene Directie Energie die belast is met het hoog toezicht.

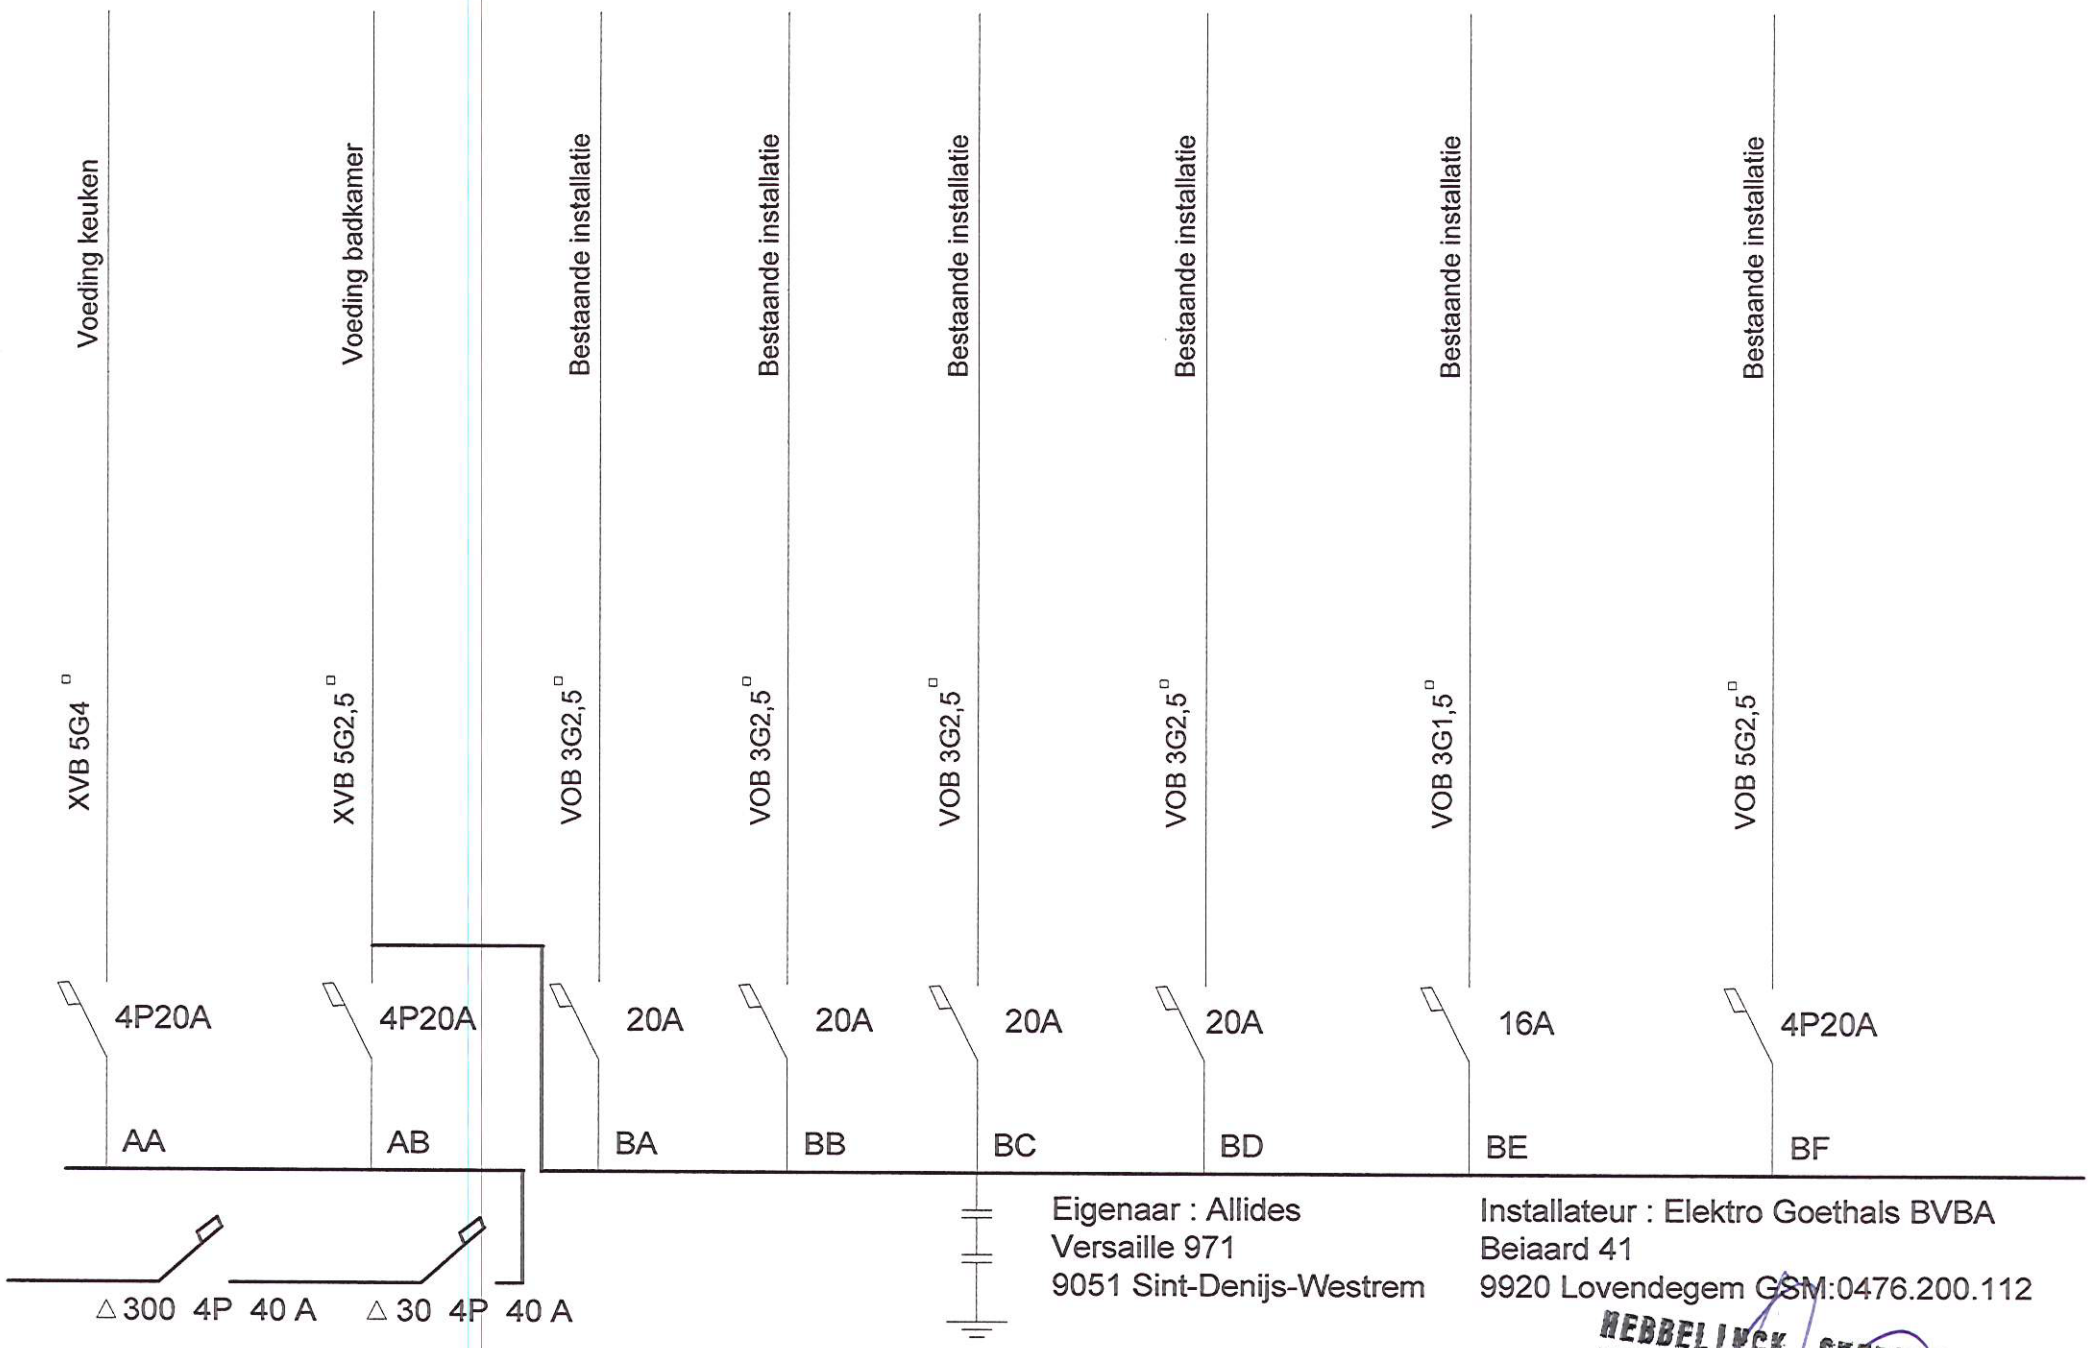

Eigenaar : Allides
Versaille 971
9051 Sint-Denijs-Westrem

Installateur : Elektro Goethals BVBA
Beiaard 41
9920 Lovendegem GSM:0476.200.112


HEBBELINCK STEPHAN
INSPECTEUR 5226 VINCOTTE
ELEKTR./GAS/WATER
0478 804194

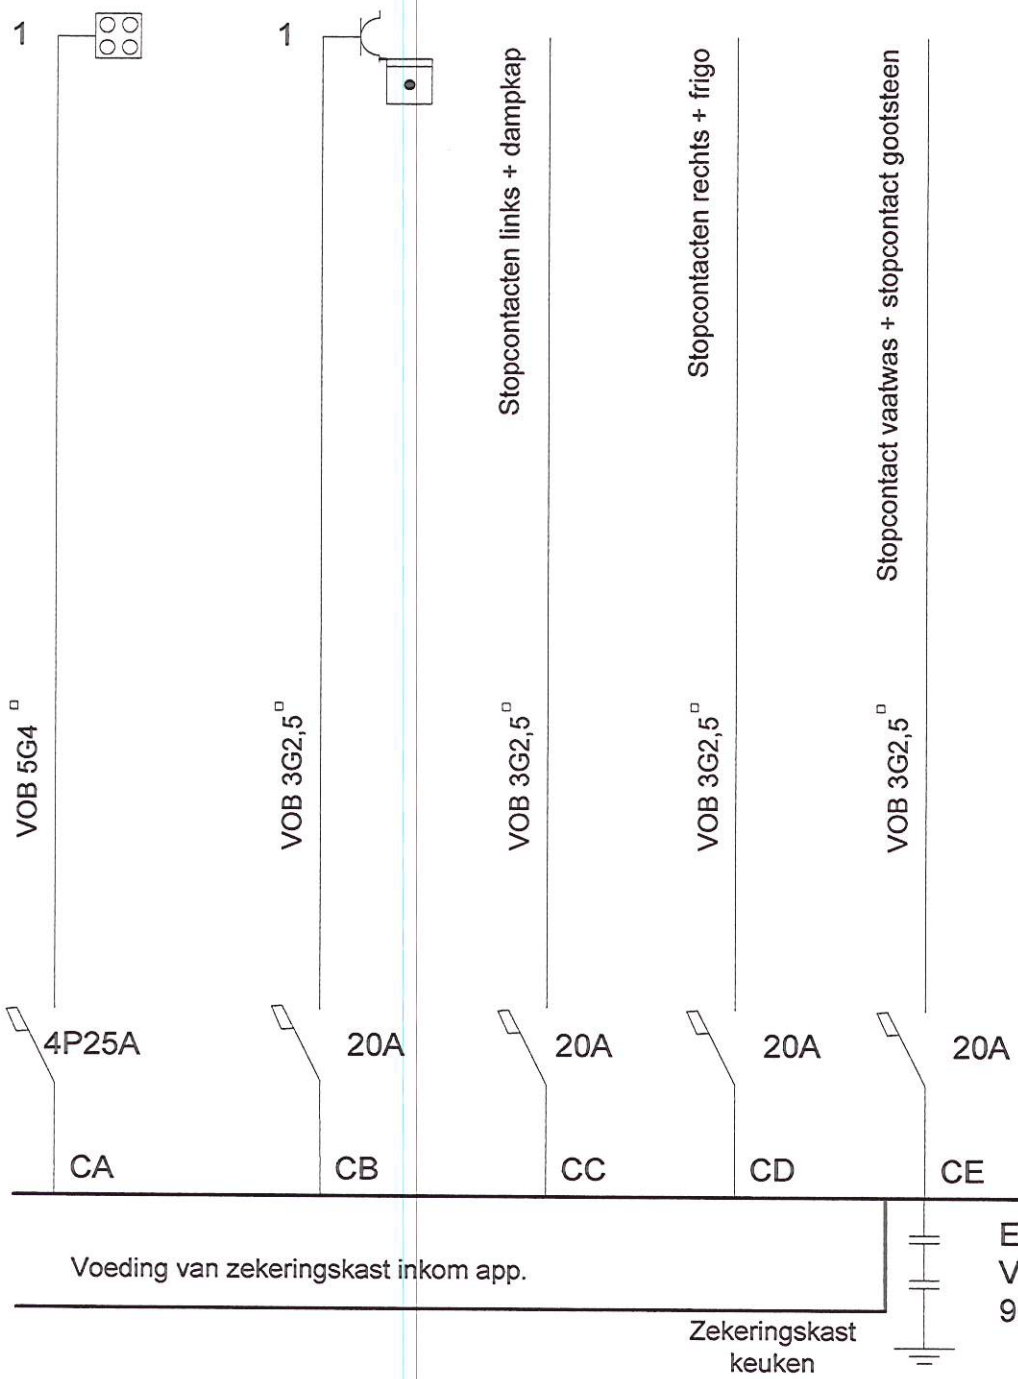

Eigenaar : Allides
Versaille 971
9051 Sint-Denijs-Westrem

Installateur : Elektro Goethals BVBA
Beiaard 41
9920 Lovendegem GSM:0476.200.112

HEBBELINCK STEPHAN
INSPECTEUR 3228 VINCOTTE
ELEKTR./GAS/WATER
0478 804194

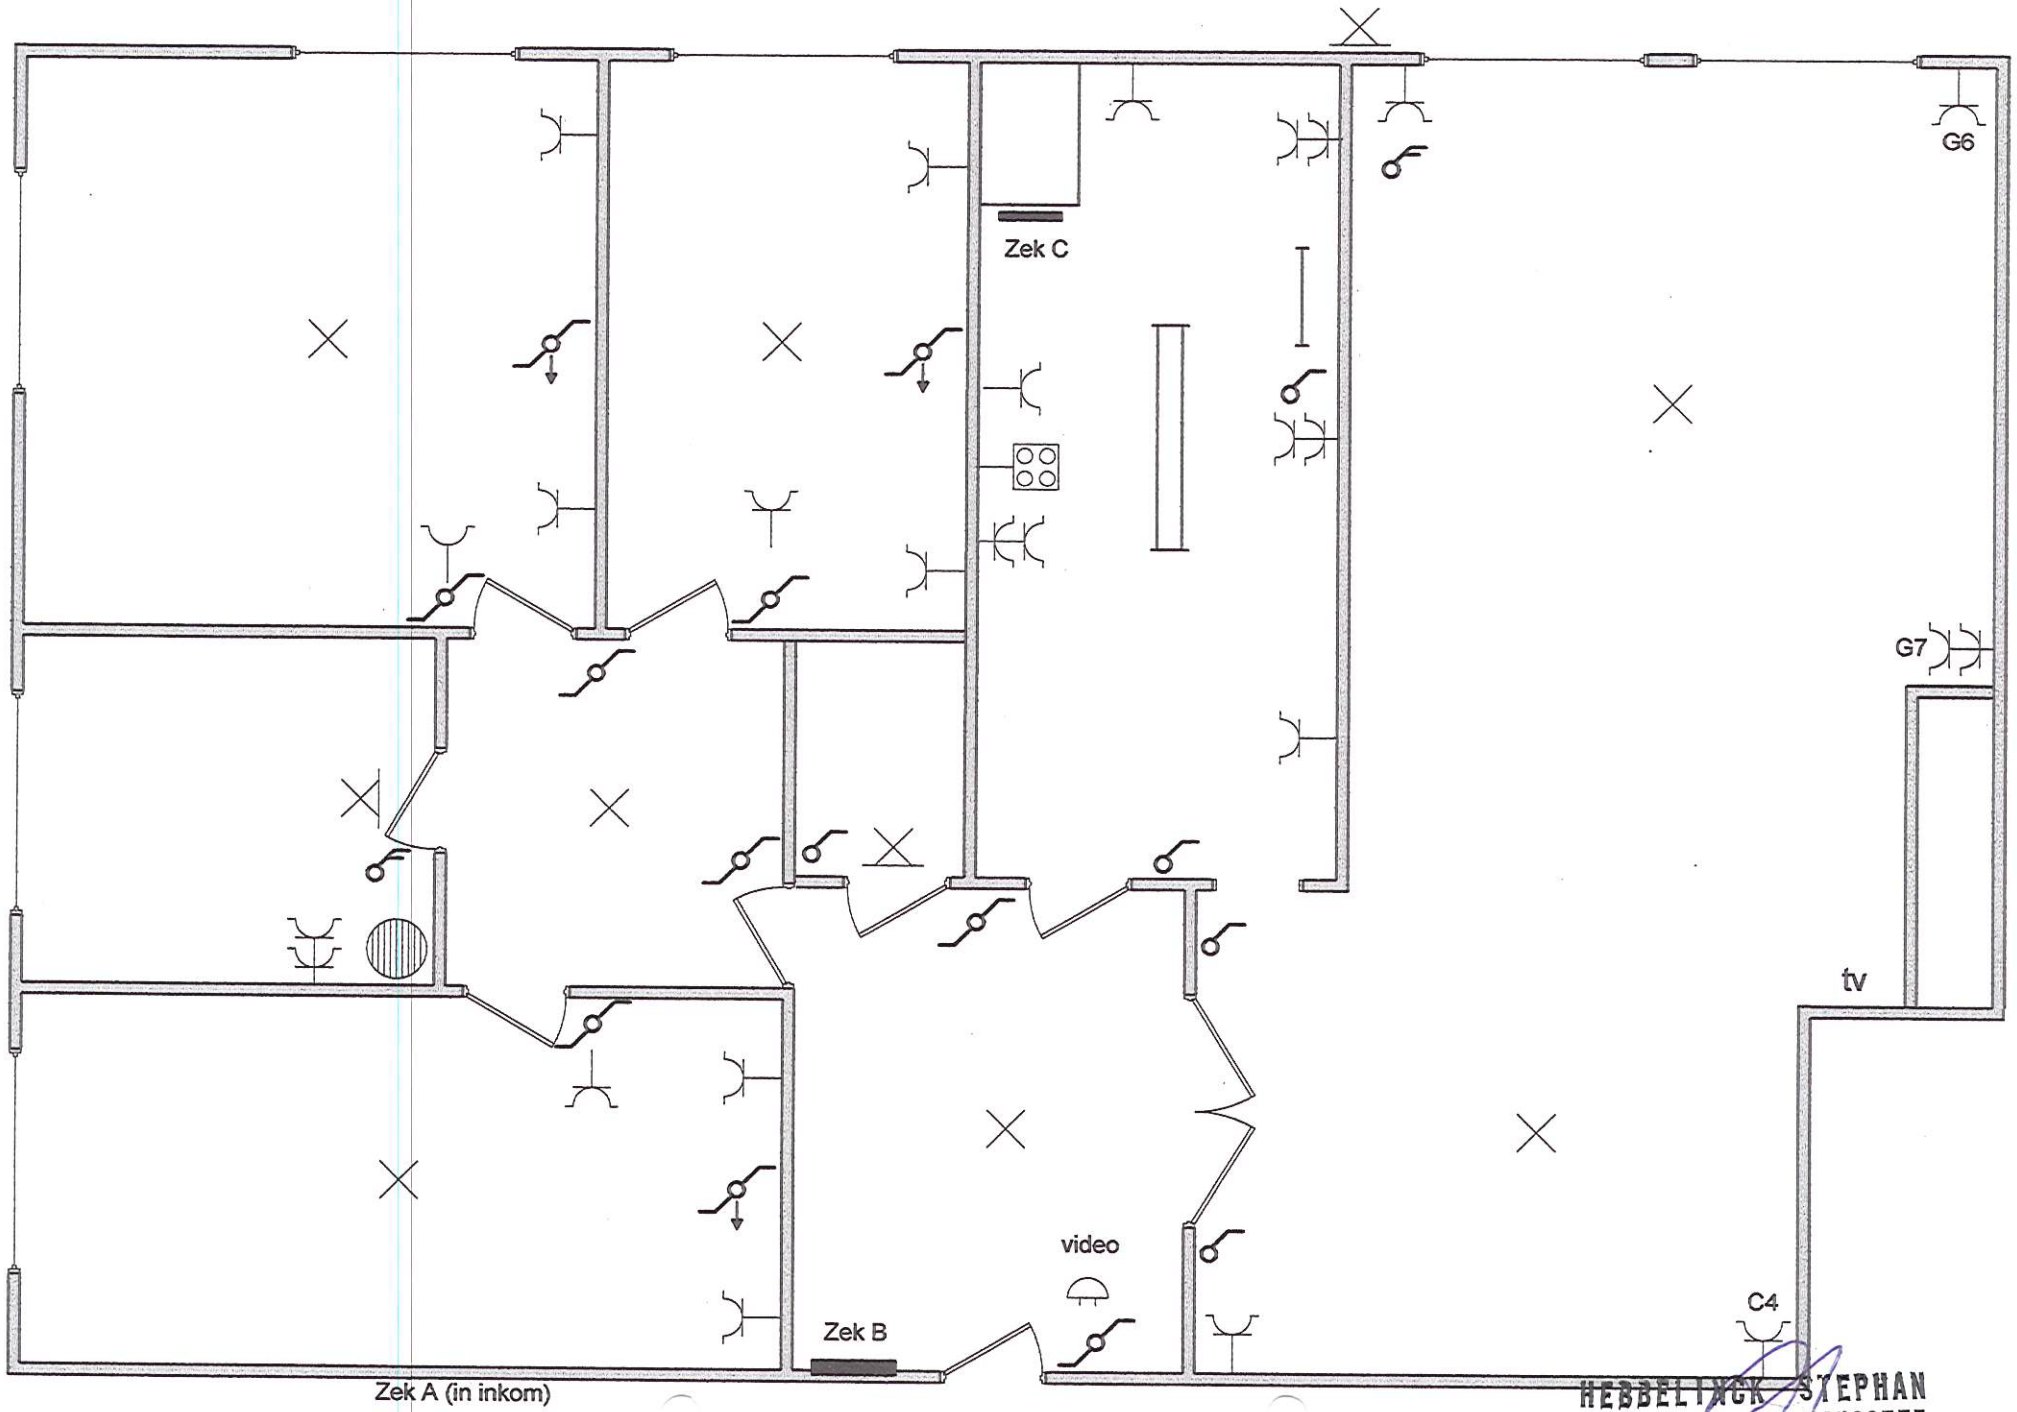

HEBBELINCK STEPHAN
INSPECTEUR 3228 VINCOTTE
ELEKTR./GAS/WATER
0478 804194