VINÇOTTE CERTIGO vzw
Exploitatiezetel: Jan Olieslagerslaan 35 • 1800 Vilvoorde
Tel +32(0)2 674 57 11 • fax +32(0)2 674 59 59 • info@vincotte.be • www.vincotte.com
Maatschappelijke zetel: Diamant Building • Boulevard A. Reyerslaan 80 • B-1030 Brussel
Safety, quality and environmental services

Verslag nr. GEN/191700657 49

BELAC 442-INSP CN 027384

O Antwerpen-Limburg tel.: 03 221 86 11 — O Brabant tel.: 02 674 57 11
X Oost & West -Vlaanderen tel.: 09 244 77 11 — O Wallonië tel.: 081 432 611

Resi code: 1

PROCES-VERBAAL VAN GELIJKVORMIGHEIDSONDERZOEK EN/OF CONTROLEBEZOEK VAN EEN ELEKTRISCHE LAAGSPANNINGSINSTALLATIE

Verantwoordelijke voor de werken :

Naam,voornaam : ..... DeS Activities NV
Ident. Kaart nr. : .....
BTW nr.: BE . . . . . [redacted]

Basis van het onderzoek : *Algemeen Reglement op de Elektrische Installaties (AREI)* O .....

X **Art 270**	X ingebruikname	O wijziging	O uitbreiding	X Art 86	O Art 271 bis	X **Wooneenheid**
	O mobiel	O tijdelijk		O Art 87	O Art 278	② **Huishoudelijke werkeenheid**
O **Art 271**	O periodiek	O controle	O	O Art 88	O Art	③ **Gemeenschappelijke delen**
O **Art 276** : verzwaring		O **Art 276bis** : verkoop van een wooneenheid		O Art ...	O Art	④ **Werkeenheid**

Algemene gegevens elektrische installatie :

Gegevens verdeler

EAN
X EAN niet meegedeeld — O kWh meter niet geplaatst
kWh meter nr.: 3148890 meterstand dag : 1364 nacht : 1281
Bescherming aansluiting (A) : O20 O25 O32 X40 O50 O63 O80 O100 O.....
O kWh excl. nacht meter : nr. : ..... meterstand : .....

Gegevens installatie

Ontworpen voor U_N : X 230 V O 3x230 V O 3N400 V O.....
Maximale nominale stroom (A) : O20 O25 O32 X40 O50 O63 O80 O100 O.....
Voedingsleiding hoofdbord : 2 X 10 mm² - Type : VOB5T
Type aardelektrode : O aardingslus X pen / baar O .....

Beschrijving installatie X zie bijlage(n)

Algemene differentieelstroominrichting : 40 A 300 mA Aantal borden : 3 Aantal eindstroombanen : .....

schema's ter plaatse gelaten

Metingen - testen - controles - verzegeling :

X Rechtstreekse aanraking	X Onrechtstreekse aanraking	X Montage	O Toestellen	X Materieel	X L>/doorsnede	X Schema's
X Aardingsweerstand : 18,1 Ω	X Algemeen isolatieniveau : ± 1 MΩ		O Controle foutlus	X Aardingscontinuïteit	X Test diff.	

Differentieelstroominrichting : X was verzegeld O werd verzegeld O werd niet verzegeld O kan niet verzegeld worden

Inbreuken - Opmerkingen (voor de betekenis van eventuele codes : zie keerzijde)

Inbreuken Nieuwe installatie X **Nihil**	/
Inbreuken Bestaande installatie O **Nihil**	/
Opmerkingen O **Nihil**	Buitenverlichting niet geplaatst, geleiders geïsoleerd met lusterklemmen, kan storing geven.

Visum DNB of aangestelde :

Besluit(en) :

X De nieuwe installatie (voldoet) ~~voldoet niet~~ aan het AREI.
O De bestaande installatie ~~voldoet~~ ~~voldoet niet~~ aan het AREI.

De installatie dient opnieuw gecontroleerd te worden vóór
06/08/2039 (*)
O **door hetzelfde erkend organisme.**

Agent bezoeker :

Naam : Logie Anthony Agent nr. 4074 Datum 06/08/2014

Voor de directeur generaal : Handtekening

Bijlage(n) : O Situatieschema('s) : / O Eéndraadsschema('s) : ..... O .....

- Dit proces-verbaal dient bewaard te worden in het dossier van de elektrische installatie en dit dossier dient elke aangebrachte wijziging te vermelden.
- De Federale overheidsdienst economie dient bij ieder ongeval, rechtstreeks of onrechtstreeks te wijten aan elektriciteit waarbij personen betrokken zijn, ingelicht te worden.
- De controle heeft enkel betrekking op de zichtbare en toegankelijke delen van de installatie.

O Op basis van de ter plaatse verkregen informatie is het niet mogelijk de datum van realisatie van de elektrische installatie vast te stellen.
O Wij raden U aan om het (de) schema('s) te vervolledigen voor de delen die niet zichtbaar waren tijdens ons bezoek. In geval van twijfel over de veiligheid van deze elementen, nodigen we u ten zeerste uit om een bijkomend controlebezoek te laten uitvoeren.

(*) De werken, nodig om de inbreuken te doen verdwijnen die opgemerkt werden tijdens het controlebezoek, moeten zonder vertraging uitgevoerd worden en alle maatregelen moeten getroffen worden opdat de in overtreding zijnde installatie, indien ze in dienst blijft, geen gevaar vormt voor personen. Indien bij het nieuw controle-bezoek, na max. 1 jaar, de overtredingen niet verdwenen zijn moet het erkend organisme een kopie van het proces-verbaal van het controlebezoek overmaken aan de Algemene Directie Energie die belast is met het hoog toezicht.

Hoofdbord DEEL 1

TÜV SÜD BENELUX VZW
23 DEC. 2013
Stefaan Van Damme

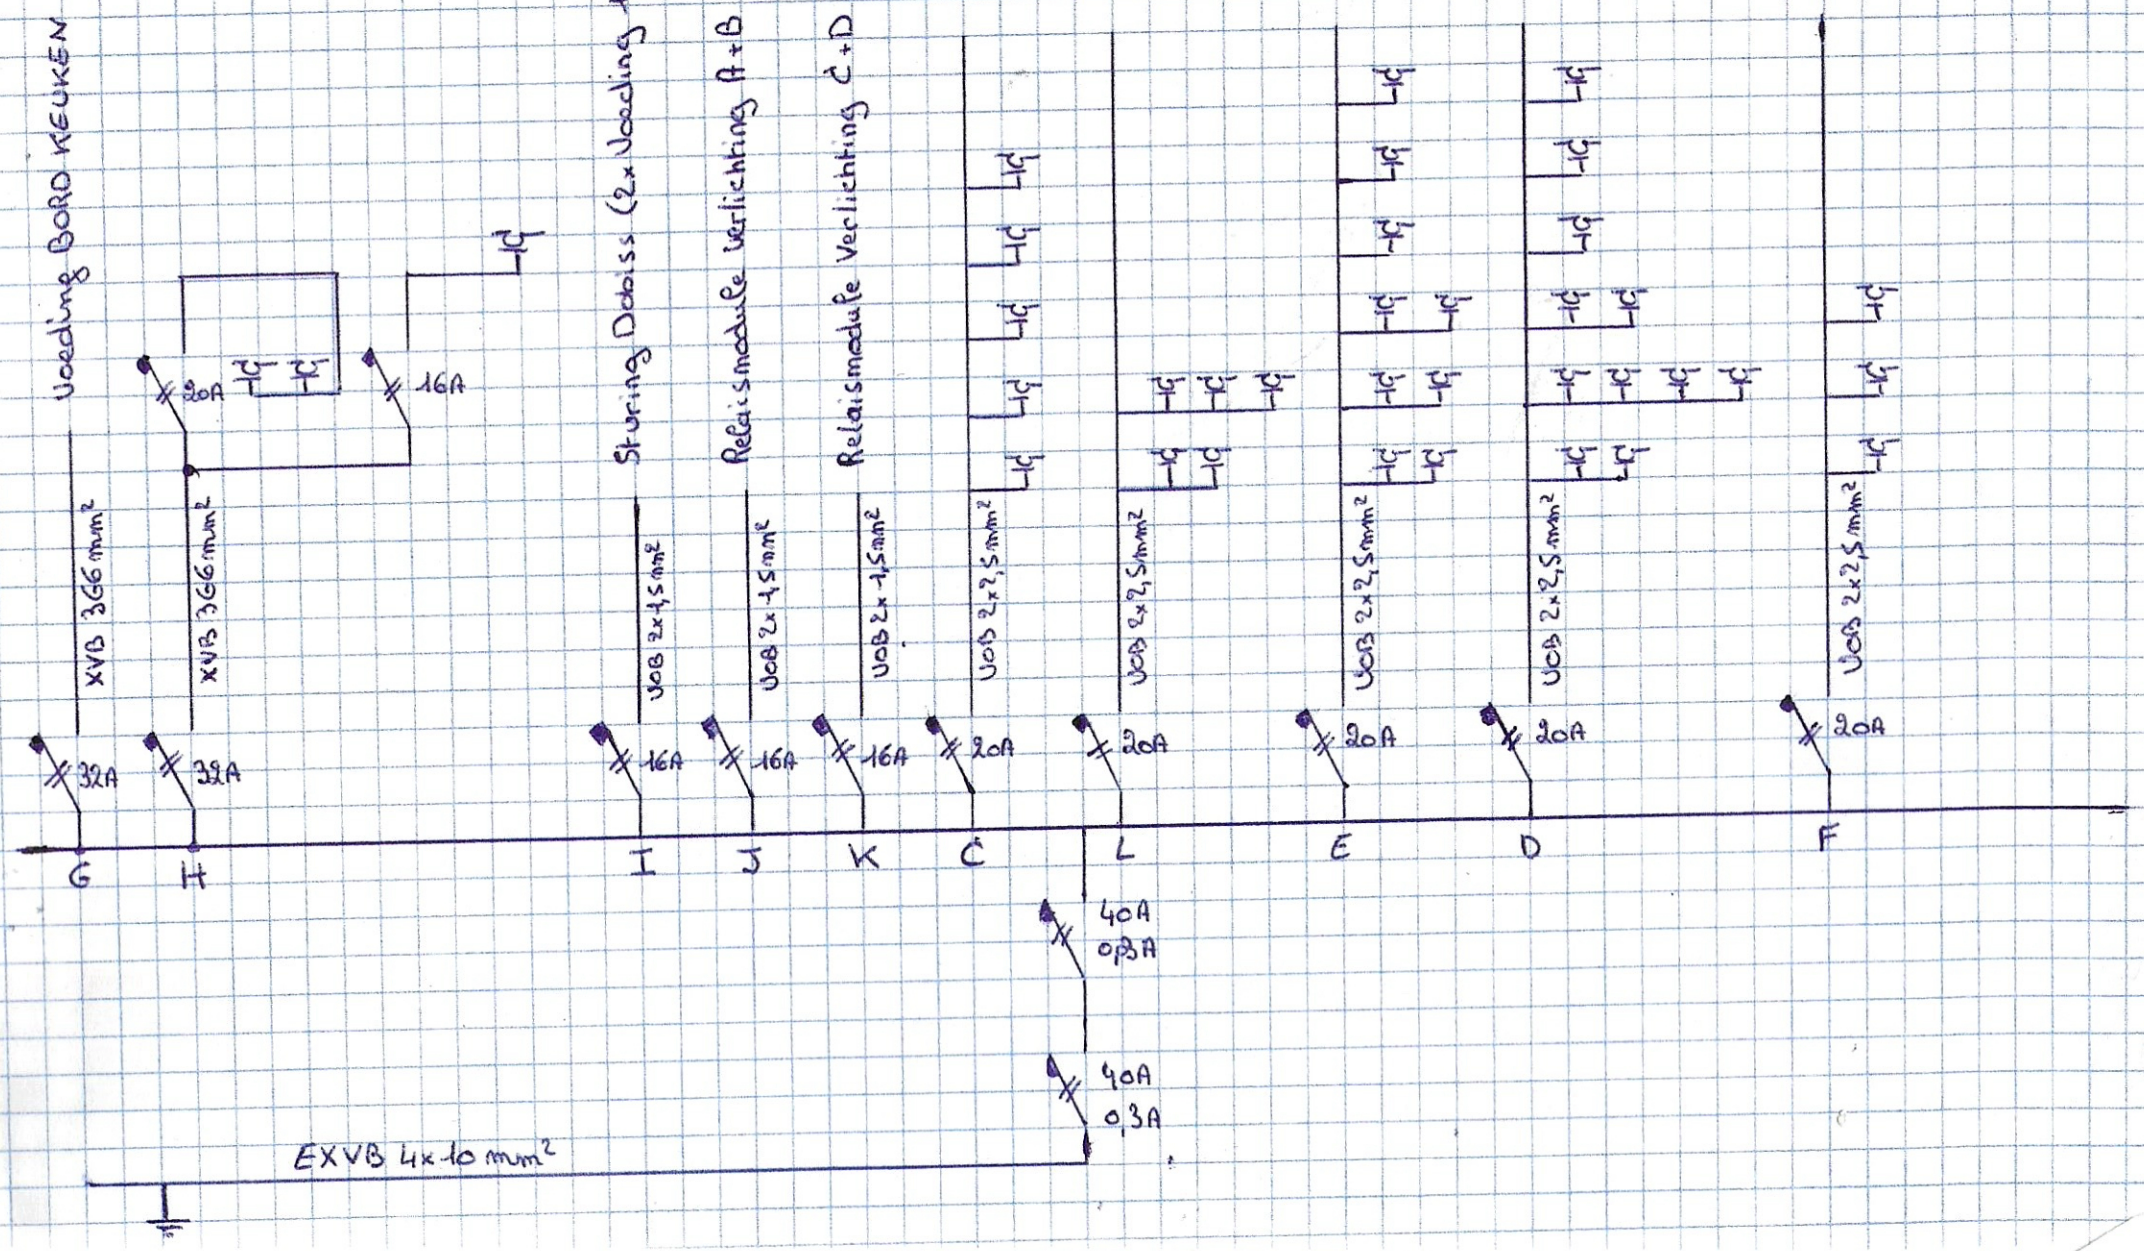

Hoofdbord DEEL 2

TÜV SÜD BENELUX VZW
23 DEC. 2013
Stefaan Van Damme

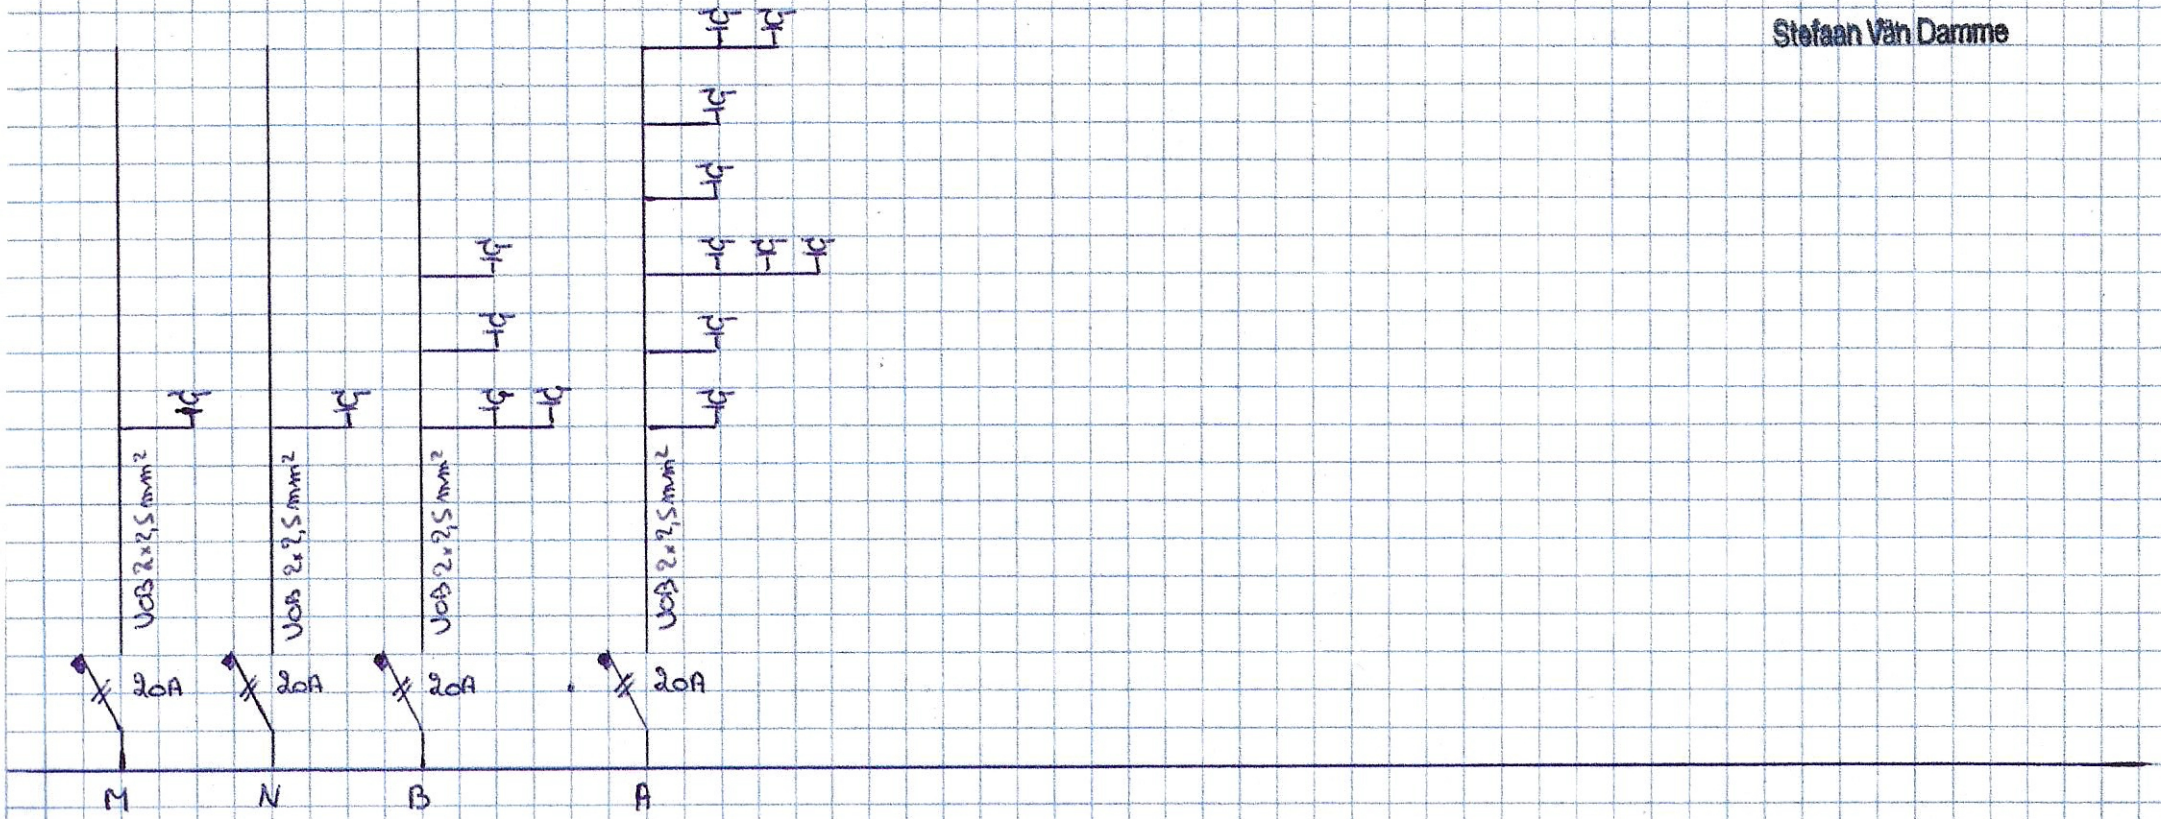

Bord Keuken

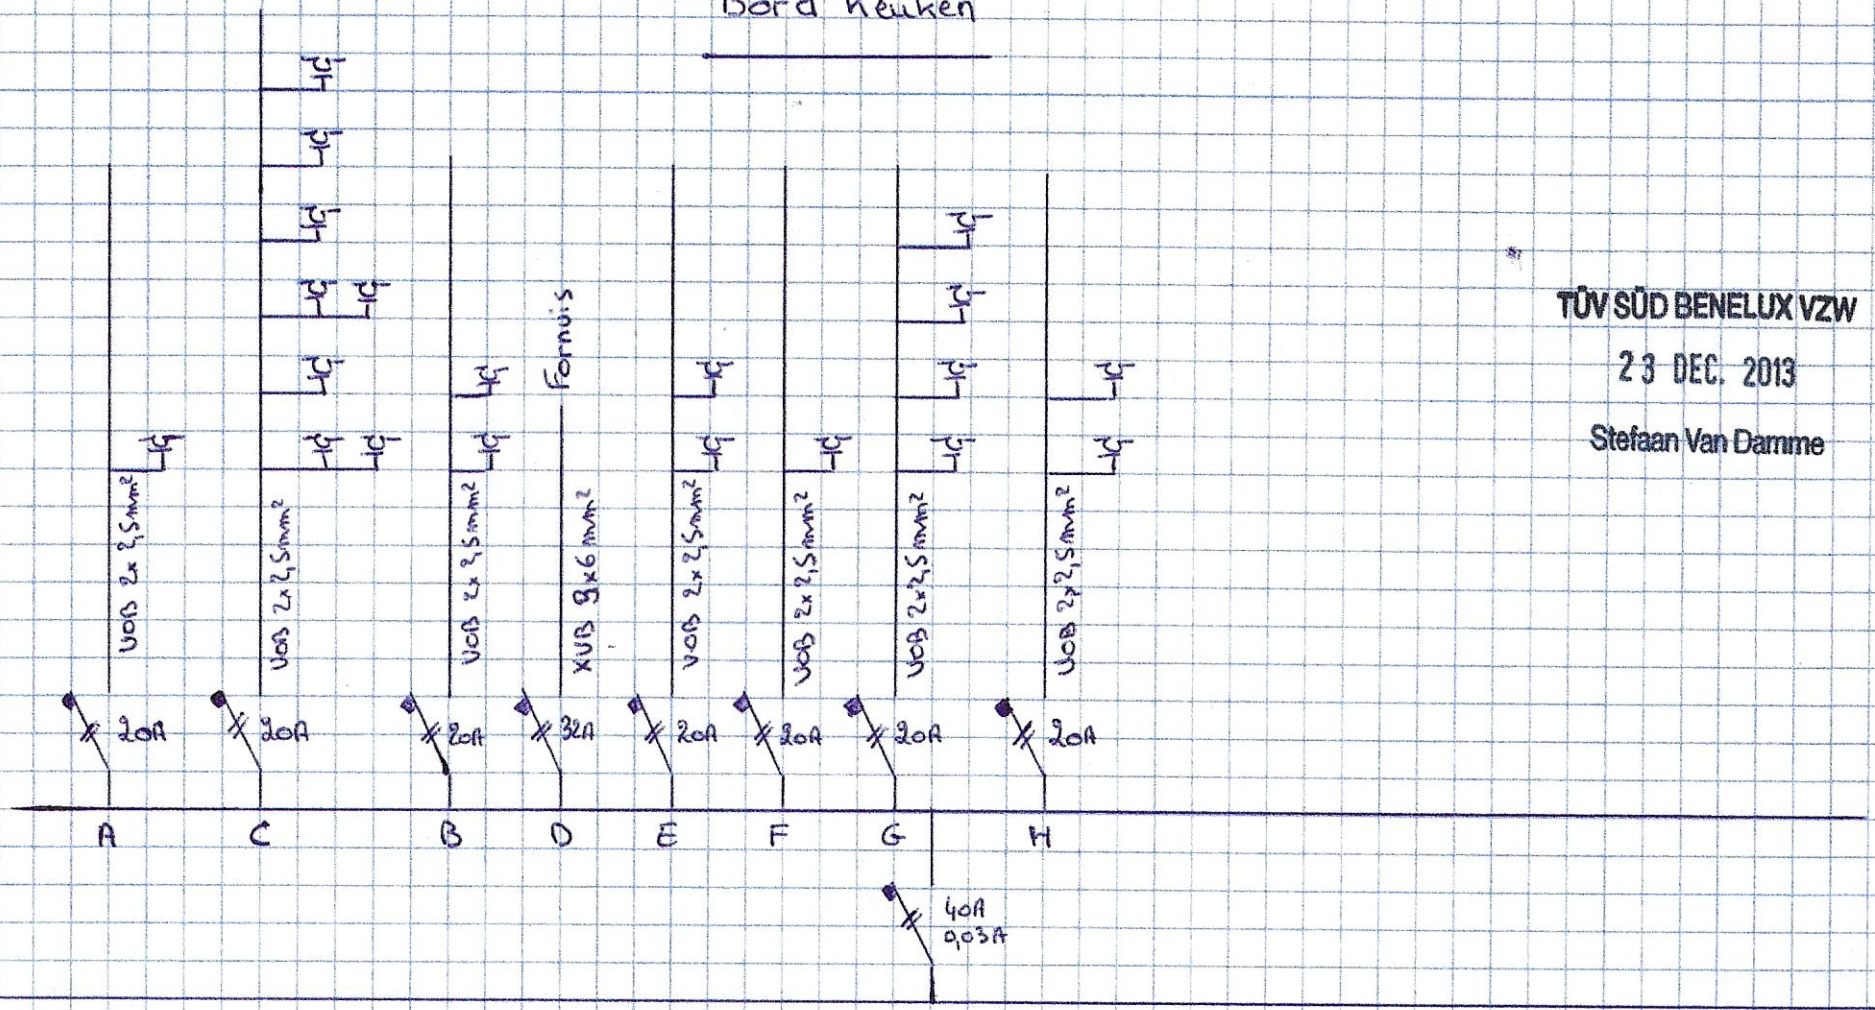

TÜV SÜD BENELUX VZW

23 DEC. 2013

Stefaan Van Damme

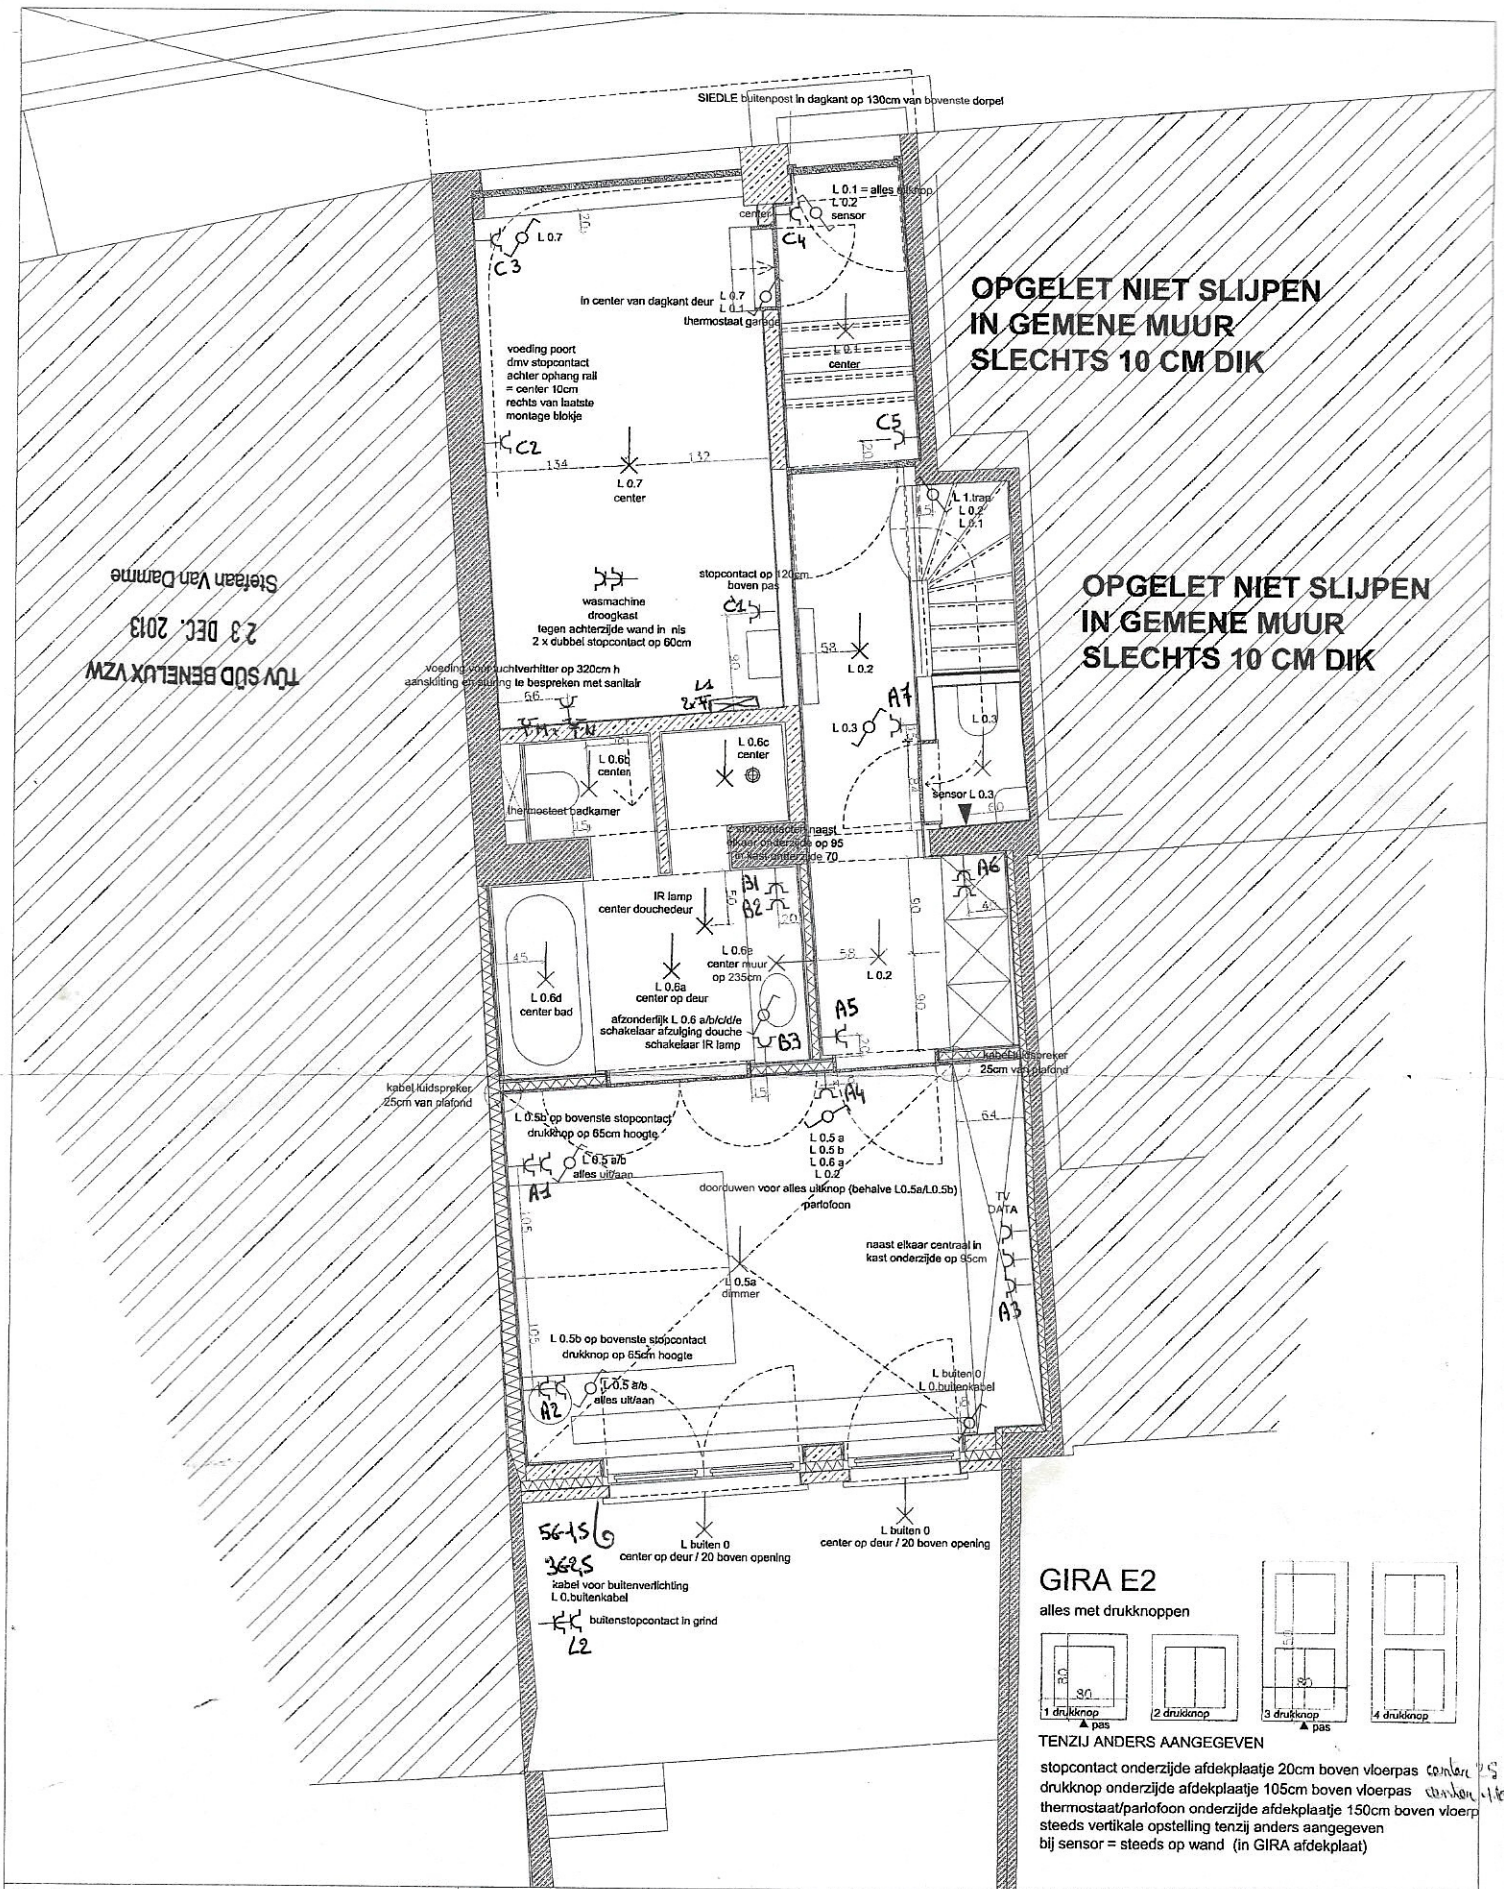

OPGELET NIET SLIJPEN
IN GEMENE MUUR
SLECHTS 10 CM DIK

TUV SUD BENELUX VZW
23 DEC. 2013
Stefaan Van Damme

GIRA E2

alles met drukknoppen

TENZIJ ANDERS AANGEGEVEN

stopcontact onderzijde afdekplaatje 20cm boven vloerpas
drukknop onderzijde afdekplaatje 105cm boven vloerpas
thermostaat/parlofoon onderzijde afdekplaatje 150cm boven vloerp
steeds vertikale opstelling tenzij anders aangegeven
bij sensor = steeds op wand (in GIRA afdekplaat)

Opdrachtgever:

[redacted]

Architect:
BUYSE SEGHERS ARCHITECTEN BVBA Appenvoordestraat 161A, B-9920 Lovendegem
tel. +32(0)486 30 97 44, fax. +32 (0) 9 370 84 63 email: info@bsarchitecten.com

Ingenieur Stabiliteit:
Studiebureau LIME ENGINEERING BVBA - Ing. Francis Delacroix
tel. +32 (0)473 67 71 51 fax. +32 0(9 228 18 25 email: francis@ms-leopard.be

versie	datum	getek.	wijziging
E			
D			
C			
B	25/02/2013		uitvoering
A	23/02/2013		uitvoering
0	01/05/2012		aanbesteding

project: verbouwing en uitbreiding van een ééngezinswoning

werf: Casinoplein 18, 9000 GENT

inhoud: PLAN NIVEAU 0 - ELEKTRICITEIT

: lichtpunt : stopcontact

: drukknop

schaal	plannummer
1/50	03

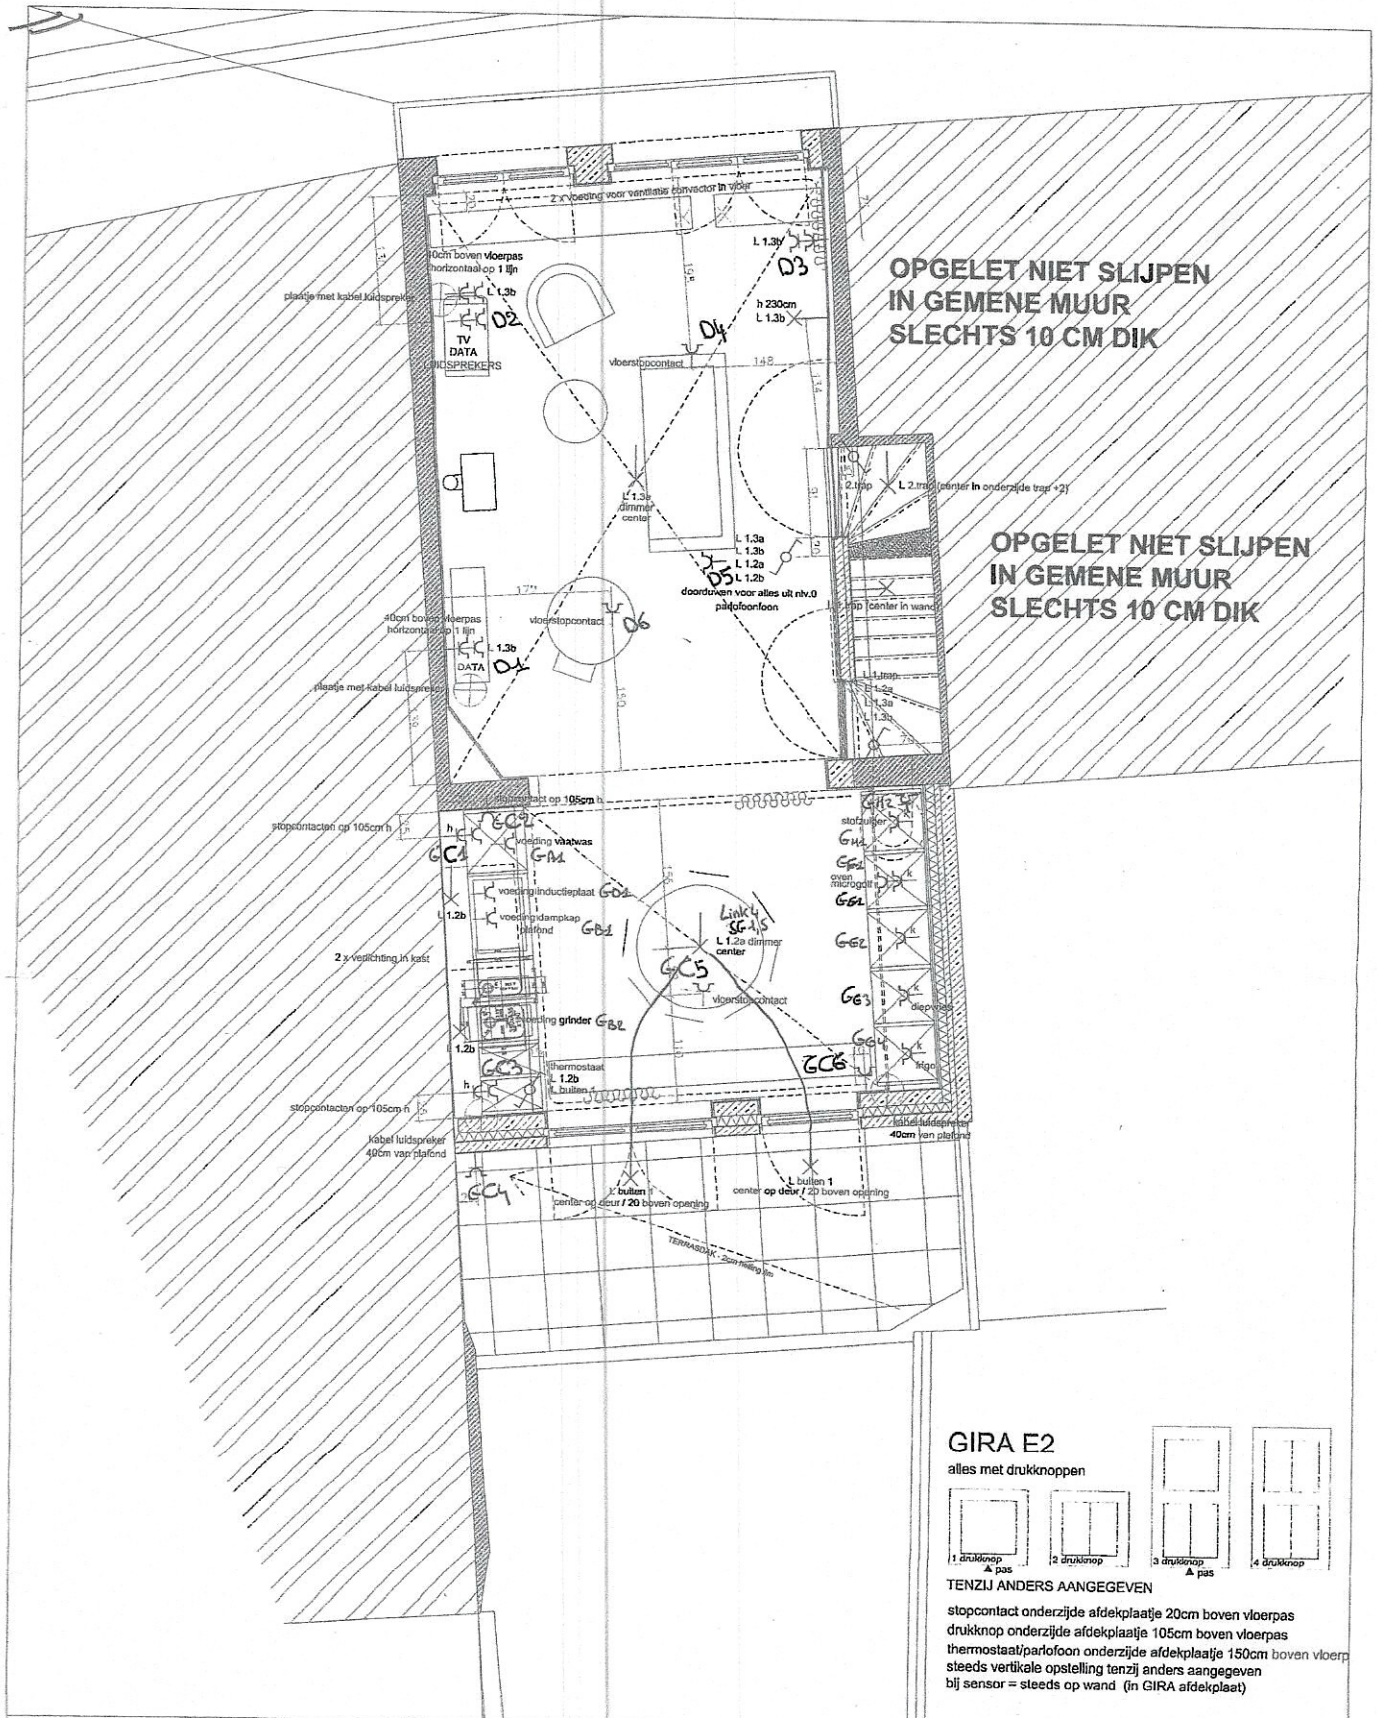

Opdrachtgever:
[redacted]

Architect:
BUYSE SEGHERS ARCHITECTEN BVBA Appenvoordestraat 161A, B-9920 Lovendegem
tel. +32(0)486 30 97 44 fax. +32 (0) 9 370 84 63 email: info@bsarchitecten.com

Ingenieur Stabiliteit:
Studiebureau LIME ENGINEERING BVBA - Ing. Francis Delacroix
tel. +32 (0)473 67 71 51 fax. +32 (0)9 228 18 25 email: francis@ms-leopard.be

versie	datum	getek.	wijziging
E			
D			
C			
B			
A	23/02/2013		uitvoering
0	01/05/2012		aanbesteding

project: verbouwing en uitbreiding van een ééngezinswoning

werf: Casinoplein 18, 9000 GENT

inhoud: PLAN NIVEAU +1 - ELEKTRICITEIT

: lichtpunt
: stopcontact
: drukknop

		schaal	planummer
		1/50	07

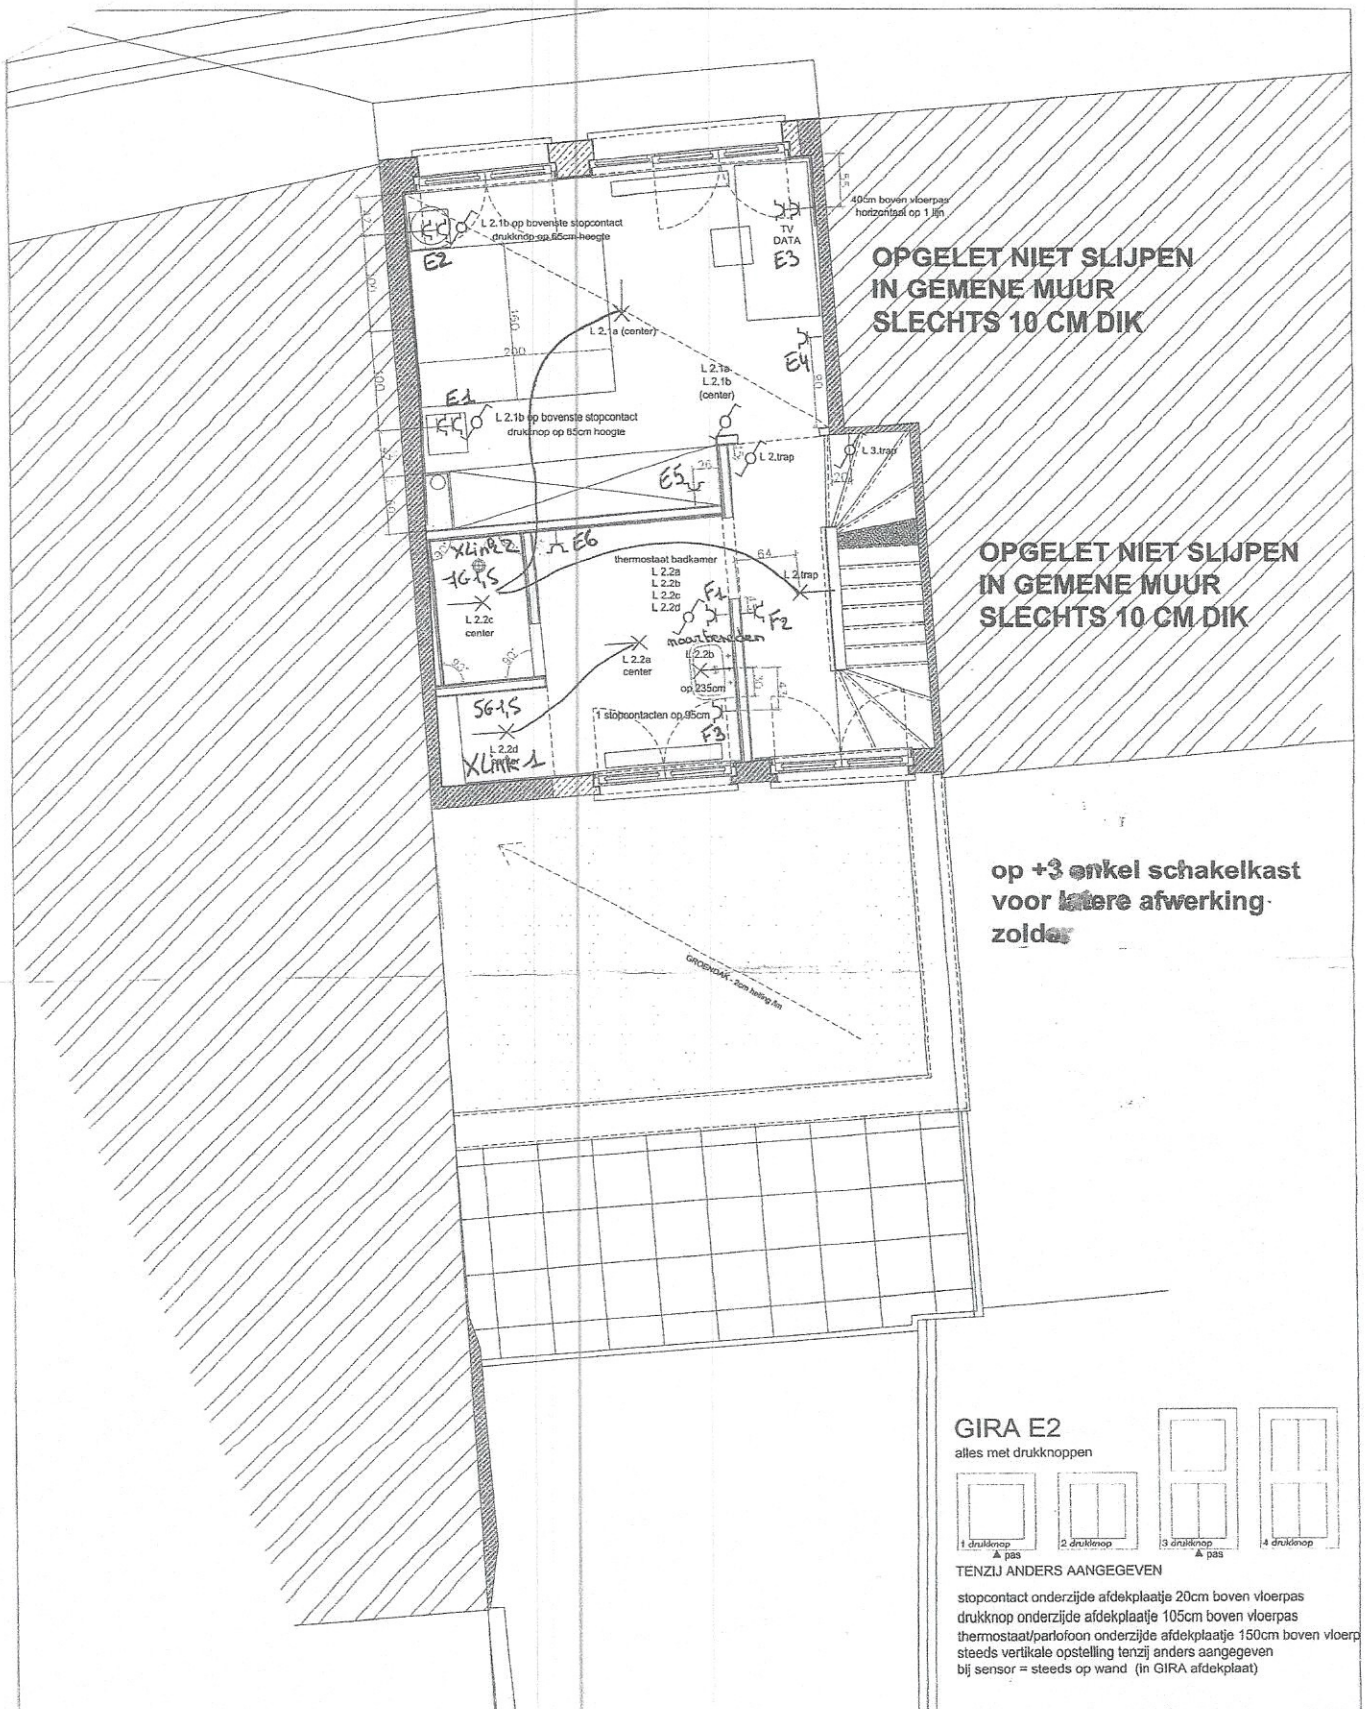

Opdrachtgever:
[redacted]

Architect:
BUYSE SEGHERS ARCHITECTEN BVBA Appenvoordestraat 161A, B-9920 Lovendegem
tel. +32(0)486 30 97 44 fax. +32 (0) 9 370 84 63 email: info@bsarchitecten.com

Ingenieur Stabiliteit:
Studiebureau LIME ENGINEERING BVBA - Ing. Francis Delacroix
tel. +32 (0)473 67 71 51 fax. +32 0(0)9 228 18 25 email: francis@ms-leopard.be

versie	datum	getek.	wijziging
E			
D			
C			
B			
A	23/02/2013		uitvoering
0	01/05/2012		aanbesteding

project verbouwing en uitbreiding van een eengezinswoning

werf Casinoplein 18, 9000 GENT

inhoud PLAN NIVEAU +2 - ELEKTRICITEIT

: lichtpunt : stopcontact

: drukknop

schaal	plannummer
1/50	11

TÜV SÜD Benelux vzw
Betekomsestraat 98A
B-3128 BAAL
Tel. 016/465127
fax. 016/46512

Benelux

RAPPORT VAN ONDERZOEK VAN EEN ELEKTRISCHE LAAGSPANNINGSINSTALLATIE

Rapportnummer: P-B-024-131223-01

Onze ref.: 8003 - 800 005

Datum controle: 23-12-2013

Identificatiegegevens – inlichtingen

Eigenaar	[redacted]
Adres installatie	Casinoplein 18 - 9000 Gent
Installateur	D&S activities n.v.
Btw-nr. of IK	BE 0416.178.085
Opdrachtgever	D&S activities n.v.

Aard van het onderzoek	gelijkvormigheid AREI art.270 en AREI art.86
Aard van de installatie	wooneenheid
Netbeheerder	eandis
Ean- code	

Kenmerken van de installatie

Nominale spanning	mono 230V
In algemene beveiliging	40A
Sectie voedingskabel hoofdbord	2 X 16mm²
Aantal verdeelborden	3
Aantal eindstroombanen	24
Weerstand aarding	17,34Ω

Type algemene schakelaar	vermogenschakelaar
In en ΔI van de hoofddifferentieelschakelaar	40A/300 mA
Type aardelektrode	pennen
Algemeen isolatieniveau	9,31MΩ

→ Beveiligingen in overeenstemming met de secties van de stroombanen ☒ ja ☐ nee

→ In overeenstemming met aantal en type differentieelschakelaars ☒ ja ☐ nee

Beschrijving van de installatie

☒ zie schema's in bijlage ☐ zie beschrijving hierna of in bijlage

Vaststellingen (N: nota / O: opmerking / I: inbreuk)

N geen inbreuken

Besluit

De installatie voldoet aan de voorschriften van het AREI. De hoofddifferentieelschakelaar werd verzegeld en het ééndraads- en opstellingsschema werd voor gezien getekend. Voor de ingebruikname van elke belangrijke wijziging of beduidende uitbreiding, moeten de aangepaste of bijkomende delen gecontroleerd worden door een erkende instantie.

De volgende periodieke controle dient uiterlijk uitgevoerd te worden op: **23-12-2038**

Nota's AREI: 1. De beheerder van de installatie is er toe gehouden het pv van het onderzoek in het dossier van de elektrische installatie te bewaren. 2. Elke wijziging aangebracht aan de elektrische installatie dient vermeld te worden in het technisch dossier. 3. Elk ongeluk (on)rechtstreeks te wijten aan de aanwezigheid van elektriciteit dient gemeld te worden aan FOD die energie onder zijn bevoegdheid heeft.

De agent-bezoeker:

Van Damme Stefaan

Plaats Gent

Datum 23/12/2013

Naam Van Damme Stefaan

Functie Inspecteur