


Niv. +3

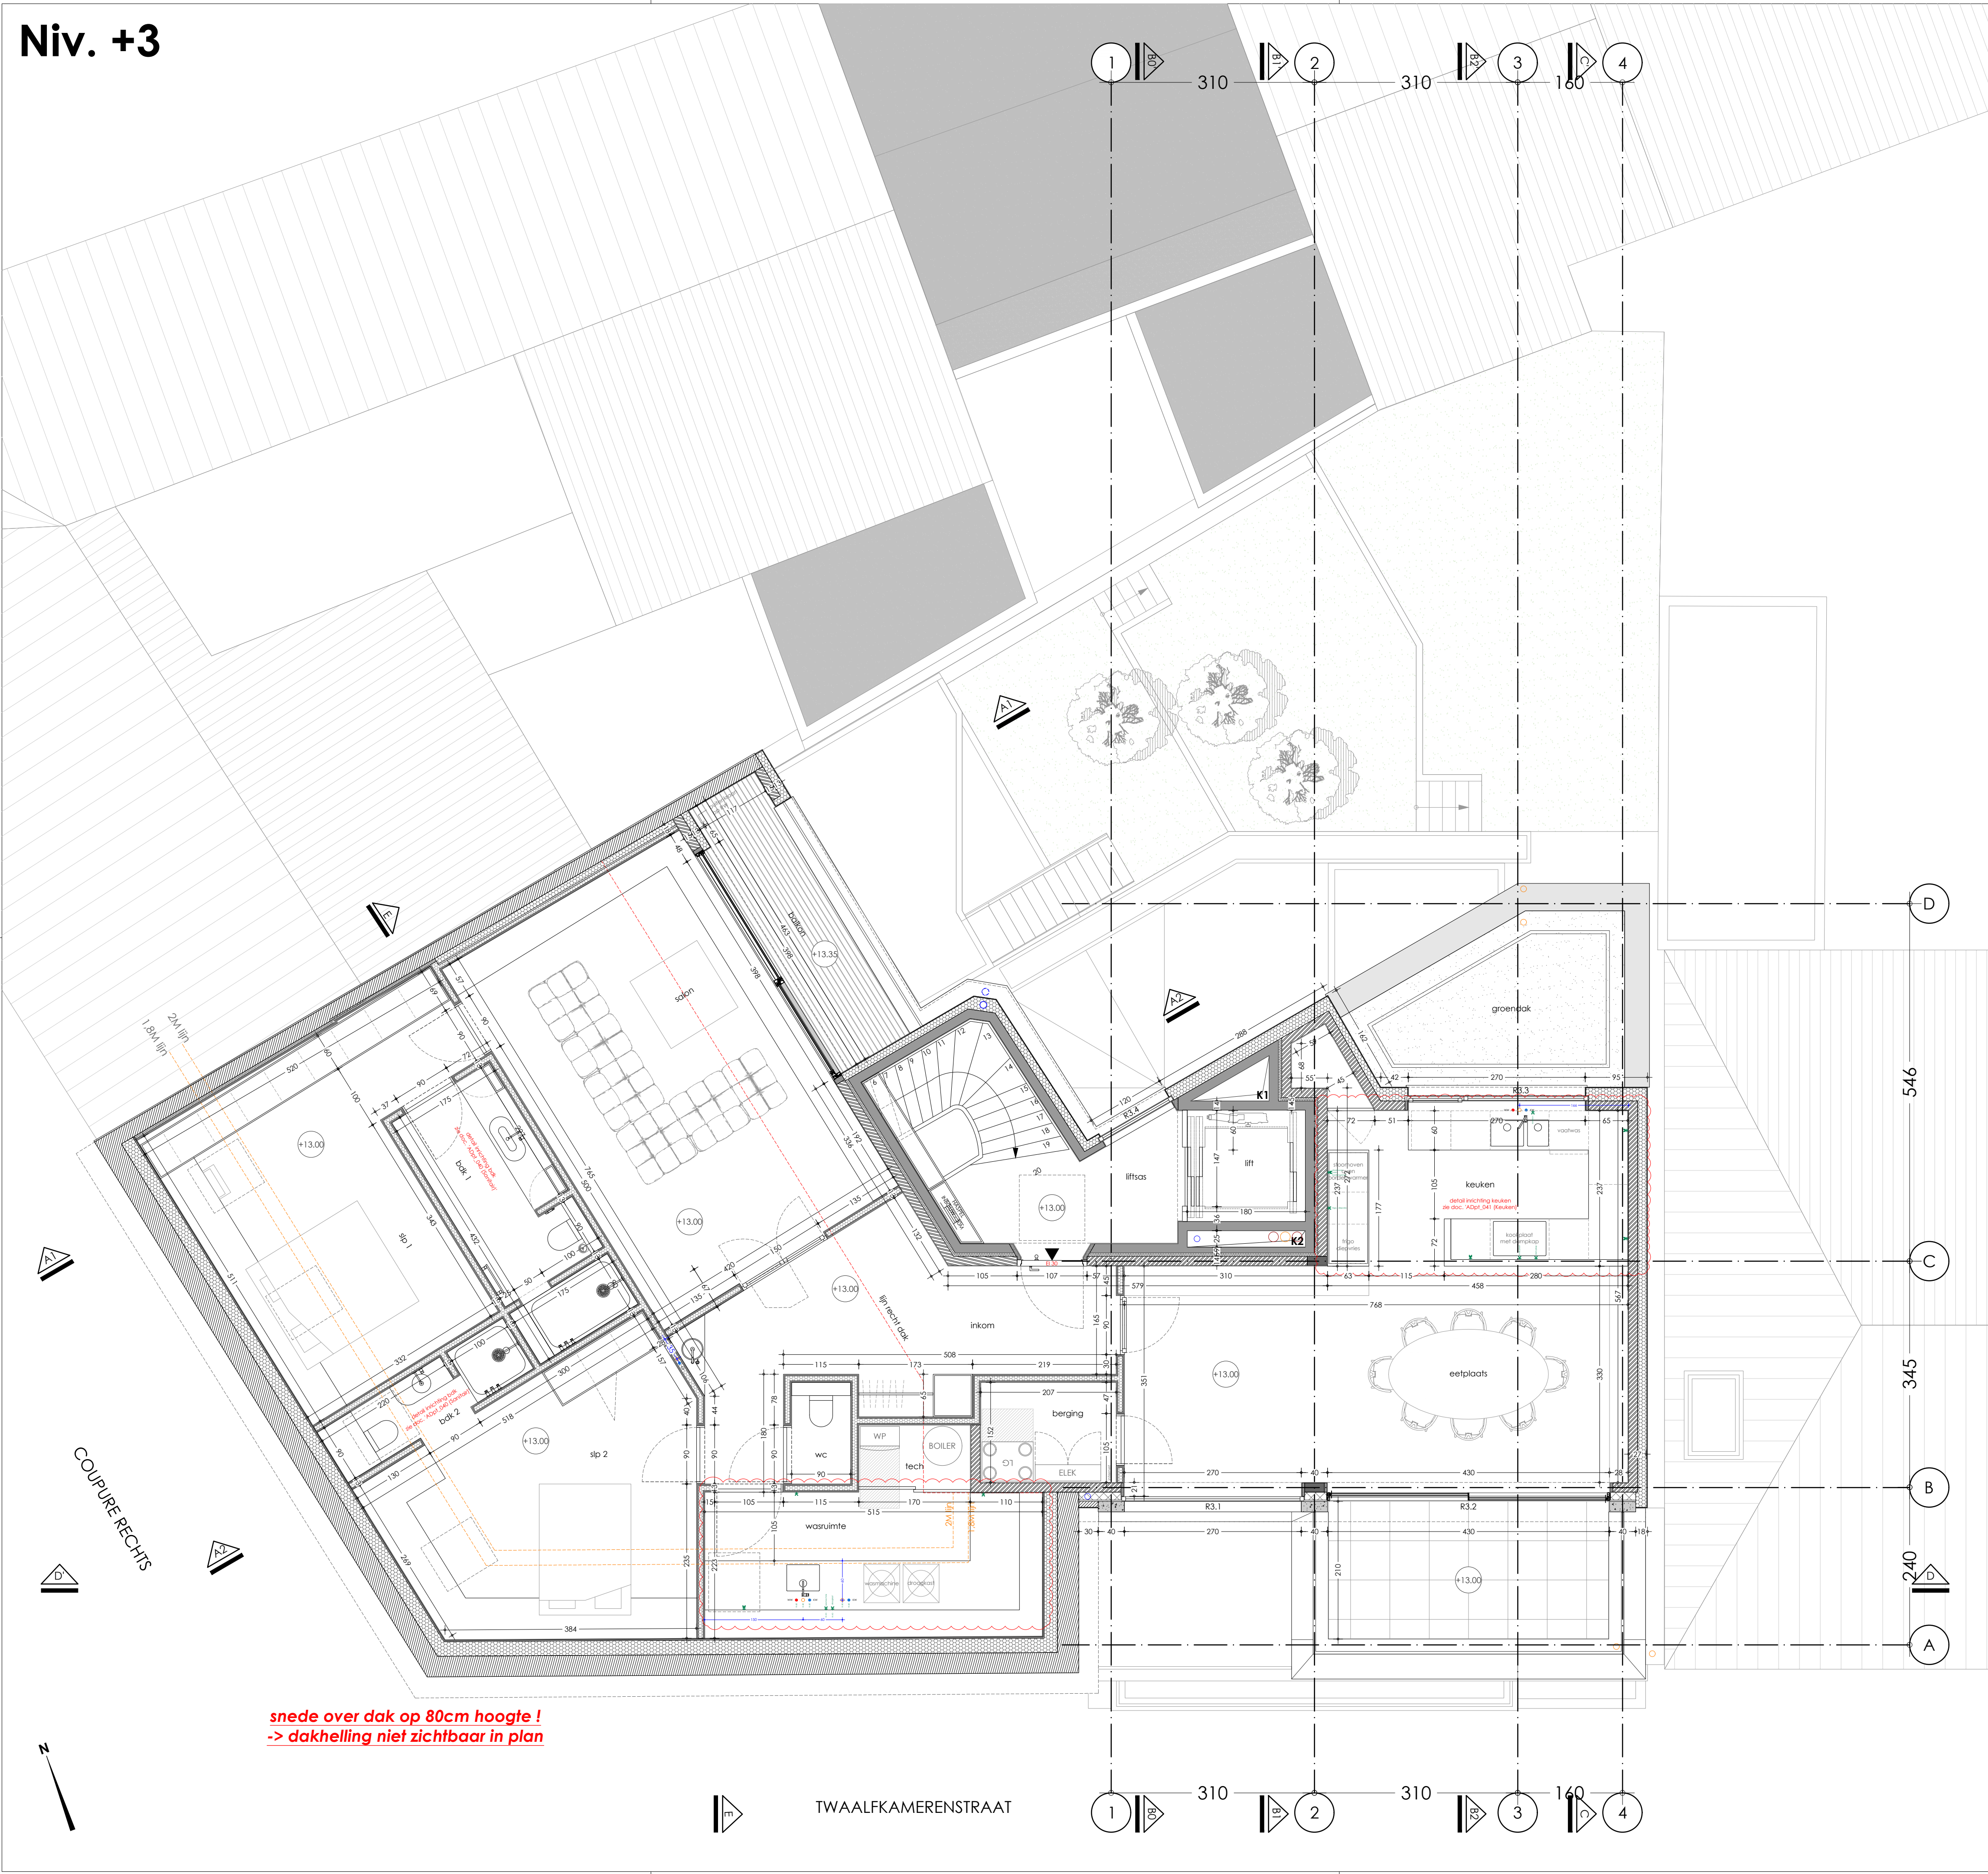

AANPASSINGEN : vs T - 20250602
- Update keuken

OPPERVLAKTE BVO
App. 301 : 139,49 m2

- LEGENDE
- isolatie PUR / PIR
 - isolatie EPS
 - isolatie MW
 - isolatie XPS
 - betonsteen
 - snelbouw
 - stijlwanden
 - beton
 - arch beton
 - metsewerk + cementering
 - stalen kolom
 - cellenbeton
 - bestaand
 - grond

0 0,5 1 2 3 4 5m

MOEA
architectural
designstudio

project
1901 C12K
Coupure 298, 9000 Gent

beschrijving
Nieuwbouw & transformatie van hoekpand naar 5 entiteiten

plan nr
C12K_05

type
PLAN Niv. +3

schaal
1/50 (A1L)

versie

T 20250602	Update keuken
S 20250514	Update keuken
R 20250423	Update sanitair
Q 20250408	Update
P 20250401	Update positie keuken cf. bespreking BH
O 20250225	Update indeling app. cf. bespreking BH & realiteit dakgoot buur 12K
N 20240510	Update plan
M 20231215	Update plannen
L 20231024	Aanpassingen app. cf. bespreking BH 20231020
K 20230907	Update plan
J 20220502	AANBESTEDING
I 20220428	Update
H 20220320	Update
G 20220306	Update itv stab plannen 21/02/2022
F 20220215	UitvoeringsDossier

FENIXCO bv	Henry Bostoen - BH	+32 9 232 11 15	henry@fenixco.be
Bouwheer	Benoit De Witte - PC	+32 473 54 82 35	benoit@fenixco.be

MOEA	Jeremy Godenir	+32 498 08 15 83	jeremy@moea.be
Architect			

ARQUS	Nico Evenepoel	+32 9 380 18 25	nico@arqus.be
Stabiliteit			

TVH-consult	Bert Arickx	+32 468 06 77 29	bert@tvh-consult.be
EPB & Veiligheidsco			info@tvh-consult.be

D2S	Karel Brouwers	+32 478 99 00 58	karel.brouwers@d2sint.com
Akoestiek	Kato De Vids		kato.devids@d2sint.com