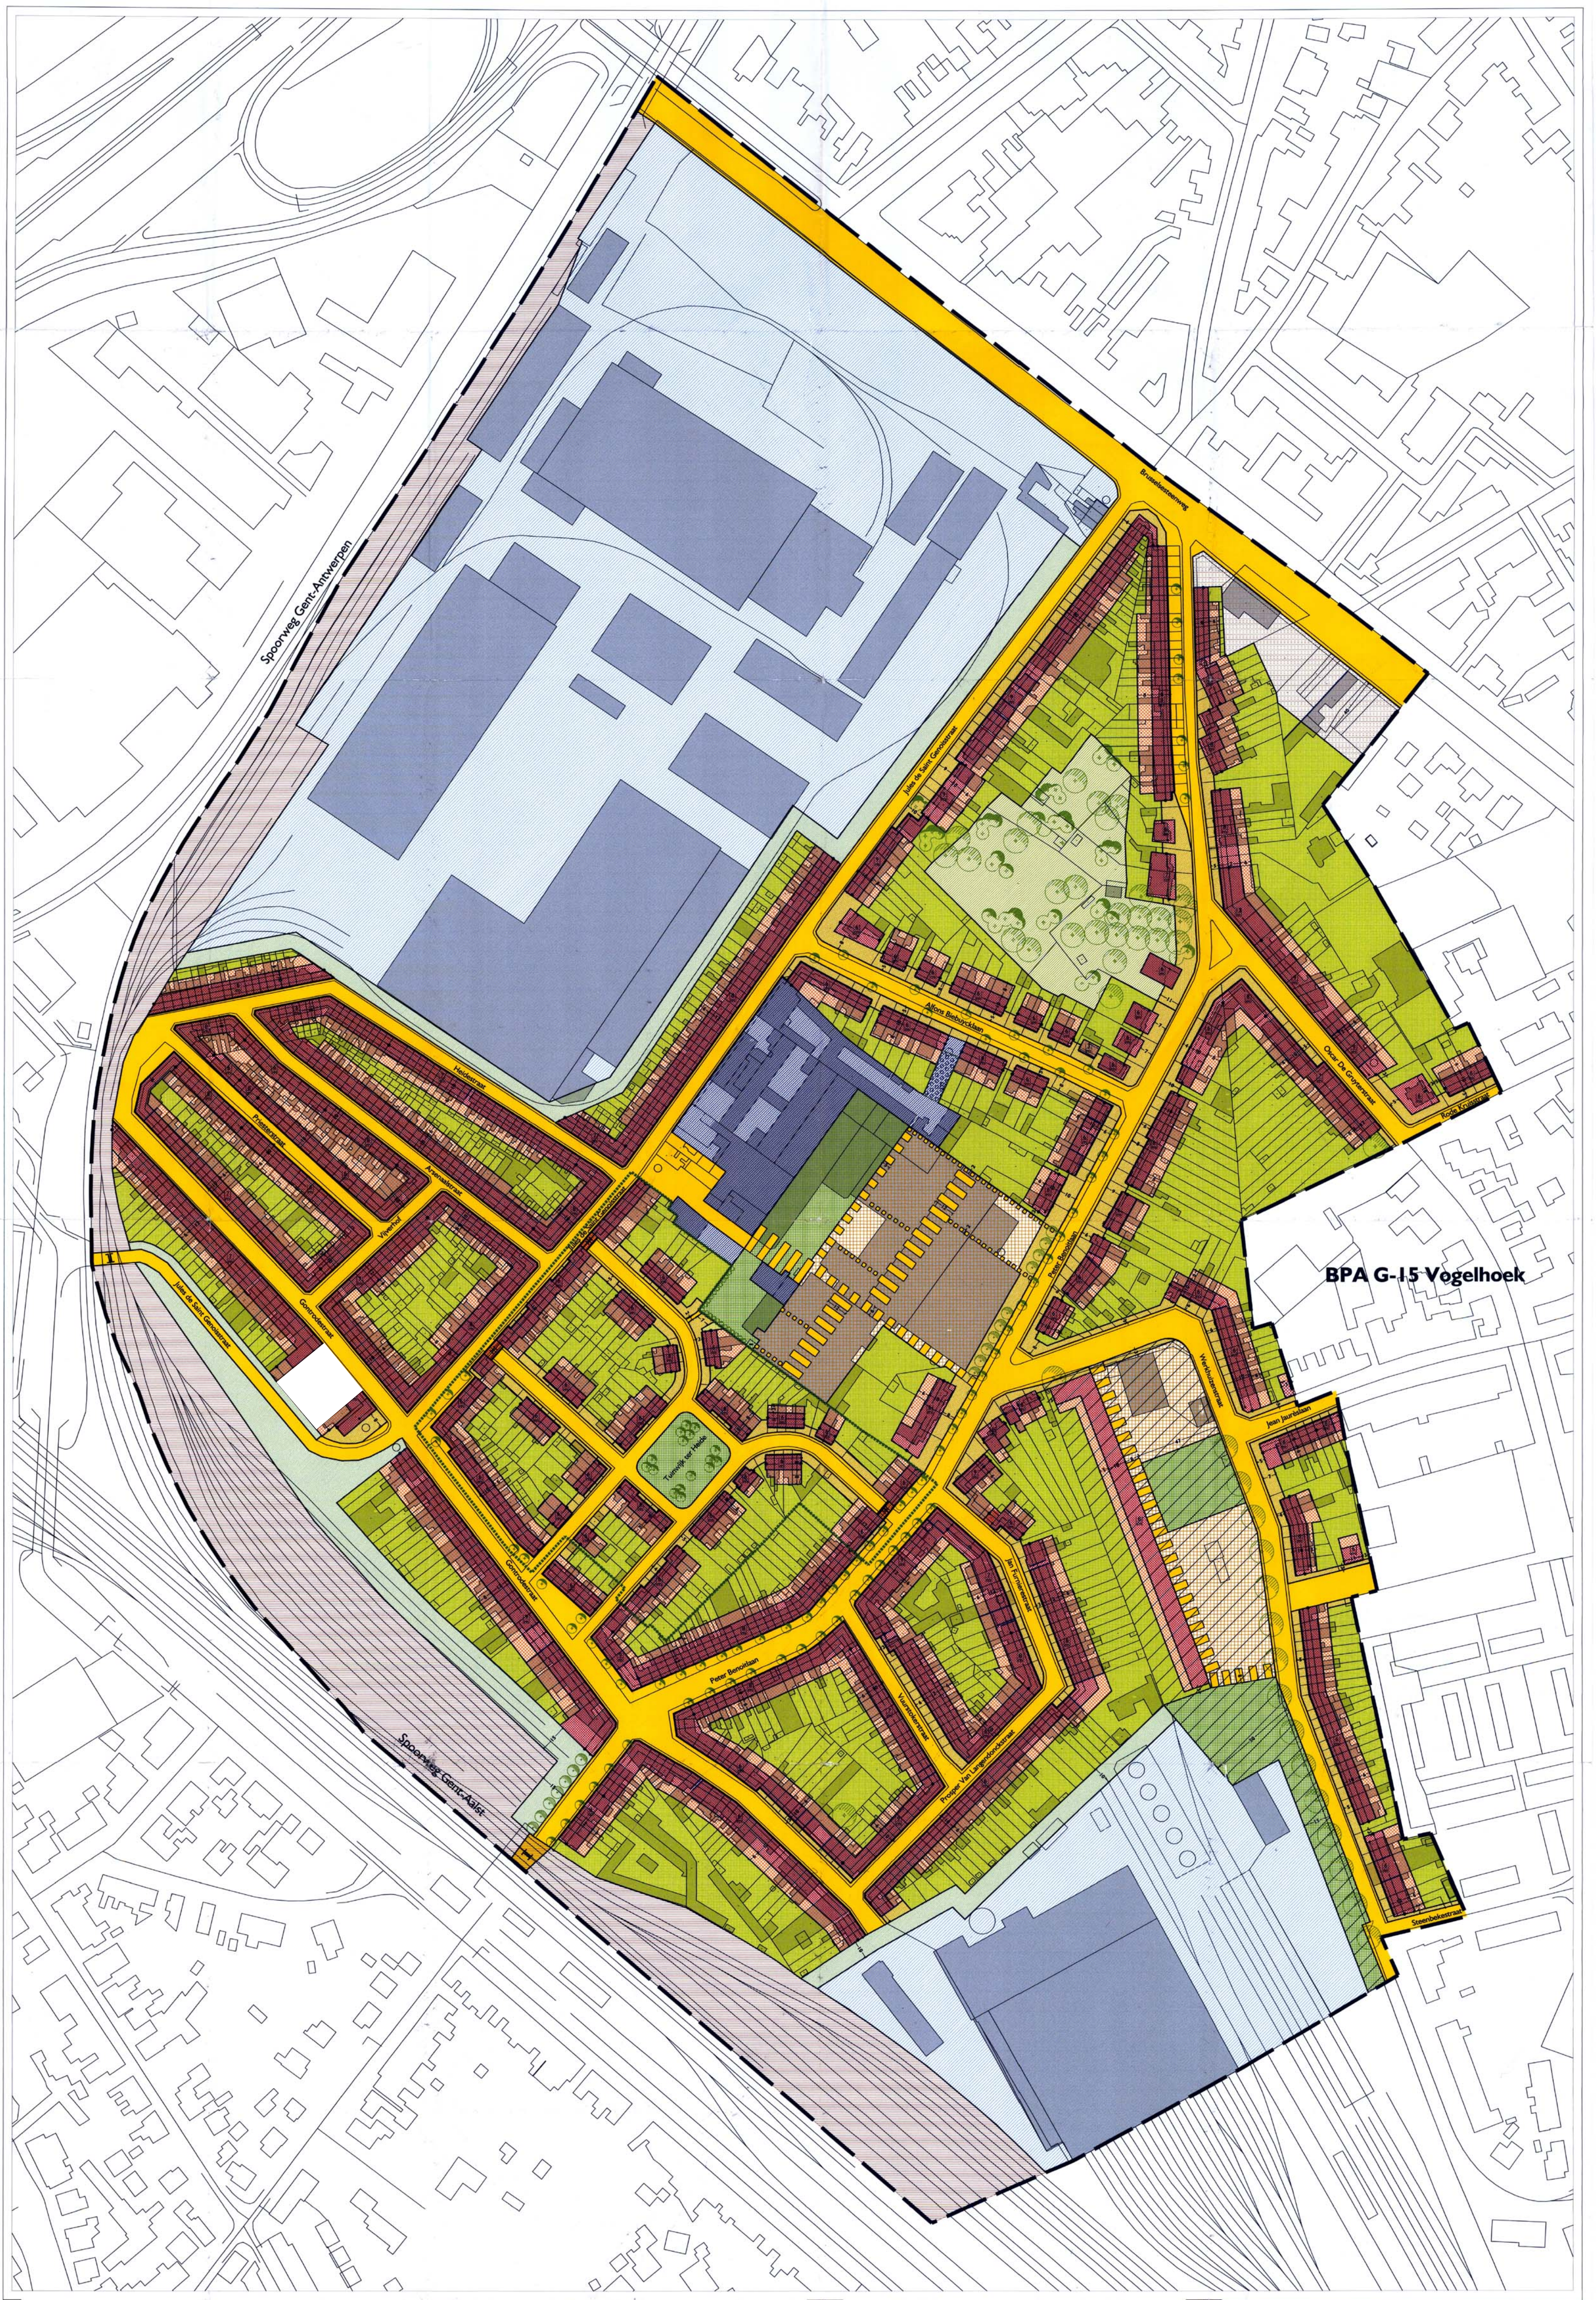

BASISKAART

▬ ▬ B.P.A. – grens

Peter Benoitlaan Straatnaam

doorgang

Waardevol groen

Bestaande weg

Bestaande wachtgevel

Bestaande percelen

Bestaande bebouwing

BESTEMMINGEN

- ▨ 3.1 Zone voor woningen
- ▨ 3.2 Zone voor bijgebouwen
- ▨ 3.3 Zone voor gegroepeerde woningbouw
- ▨ 3.4 Zone voor gemeenschapsvoorzieningen
- ▨ 3.5 Zone voor openbaar nut
- ▨ 3.6 Verwevingszone
- 🟩 3.7 Zone voor openbaar park
- ▨ 3.8 Zone voor privaat park
- 🟩 3.9 Zone voor tuinen
- 🟨 3.10 Zone voor bouwvrije tuinen
- ▨ 3.11 Zone voor groenbuffer
- 🟨 3.12 Zone voor wegen
- 🟨 3.13 Indicatieve zone voor wegen
- ▨ 3.14 Zone voor spoorwegen
- ▨ 3.15 Zone non-aedificandi
- ▨ 3.16 Zone met uitdovende bestemming openbaar nut

BOUWVOORSCHRIFTEN

Verplichte voorgevelbouwlijn

Zonegrens (in geval de zonegrens grenst aan een zone met openbaar karakter is dit een rooilijn)

$\frac{6}{m}$ maximum bouwhoogte in meter

15 Maataanduidingen in meter

Afbakening tuinwijk

Opgemaakt door *iris consulting*
in opdracht van de dienst Stedenbouw en ruimtelijke planning van de stad Gent .

Stedenbouwkundig ontwerper	Hoofdingenieur-Directeur	Gezien door de ondergetekende wnd. Directeur - Generaal van het Departement Technische Diensten van het Hoofdbestuur
ir. D. Lauwers	ir. N. Dehaene	ir. J. Blanckaert

Gezien en voorlopig aangenomen door de gemeenteraad
in de zitting van 24 maart 2003

De Stadssecretaris
Paul Teerlinck
stadssecretaris

wn. De Burgemeester
Karin TEMMERMAN
schepen

Het college van Burgemeester en Schepenen bevestigt dat onderhavig plan ter inzage van het publiek op het stadhuis werd neergelegd van 22/4/03 tot 21/5/03

De Stadssecretaris
Paul Teerlinck
stadssecretaris

wn. De Burgemeester
Karin TEMMERMAN
schepen

Gezien en definitief aangenomen door de Gemeenteraad
in de zitting van 23 september 2003

De Stadssecretaris
Paul Teerlinck
stadssecretaris

wn. De Burgemeester
Karin TEMMERMAN
schepen

Goedgekeurd bij besluit van de Vlaamse minister
datum :

Provincie Oost-Vlaanderen
Stad Gent

Bijzonder Plan van Aanleg
NR. G-4 "Moscou"

3e DIRECTIE
Afdeling 33 - nr. 33.03.12.15
Gezien om gevoegd te worden als bijlage bij het besluit van de Bestendige Deputatie van dd. 30.10.03
De provinciegriffier,
pr. Dirk De Muynck
bestuursdirecteur

WIJZIGINGEN

april 2000
september 2000
oktober 2002
november 2002
februari 2003

Voor eensluidend afschrift
griffier
ambtenaar ;
Mark Cromheecke
bestuurssecretaris

SITUERINGSPLAN
schaal : 1/20000

Bestemmingsplan

Plan nummer : **2**

ADMINISTRATIE RUIMTELIJKE ORDENING, HUISVESTING EN MONUMENTEN EN LANDSCHAPPEN (AROHM)
Mij bekend om gevoegd te worden bij het besluit van heden
Nr. RP990/44021/143.2 09 JAN 2004
Brussel,
De Vlaamse minister van Financiën en Begroting, Ruimtelijke Ordening, Wetenschappen en Technologische Innovatie
Dirk VAN MECHELEN

Voor eensluidend afschrift
Leus Marleen
Leus Marleen
assistent

Opgemaakt door :
iris consulting

SCHAAL : 1/1000

BASISKAART : DIGITALE KADASTERKAART TER BESCHIKKING GESTELD DOOR DE STAD GENT

FILE-NAAM : GE_MOSC418