




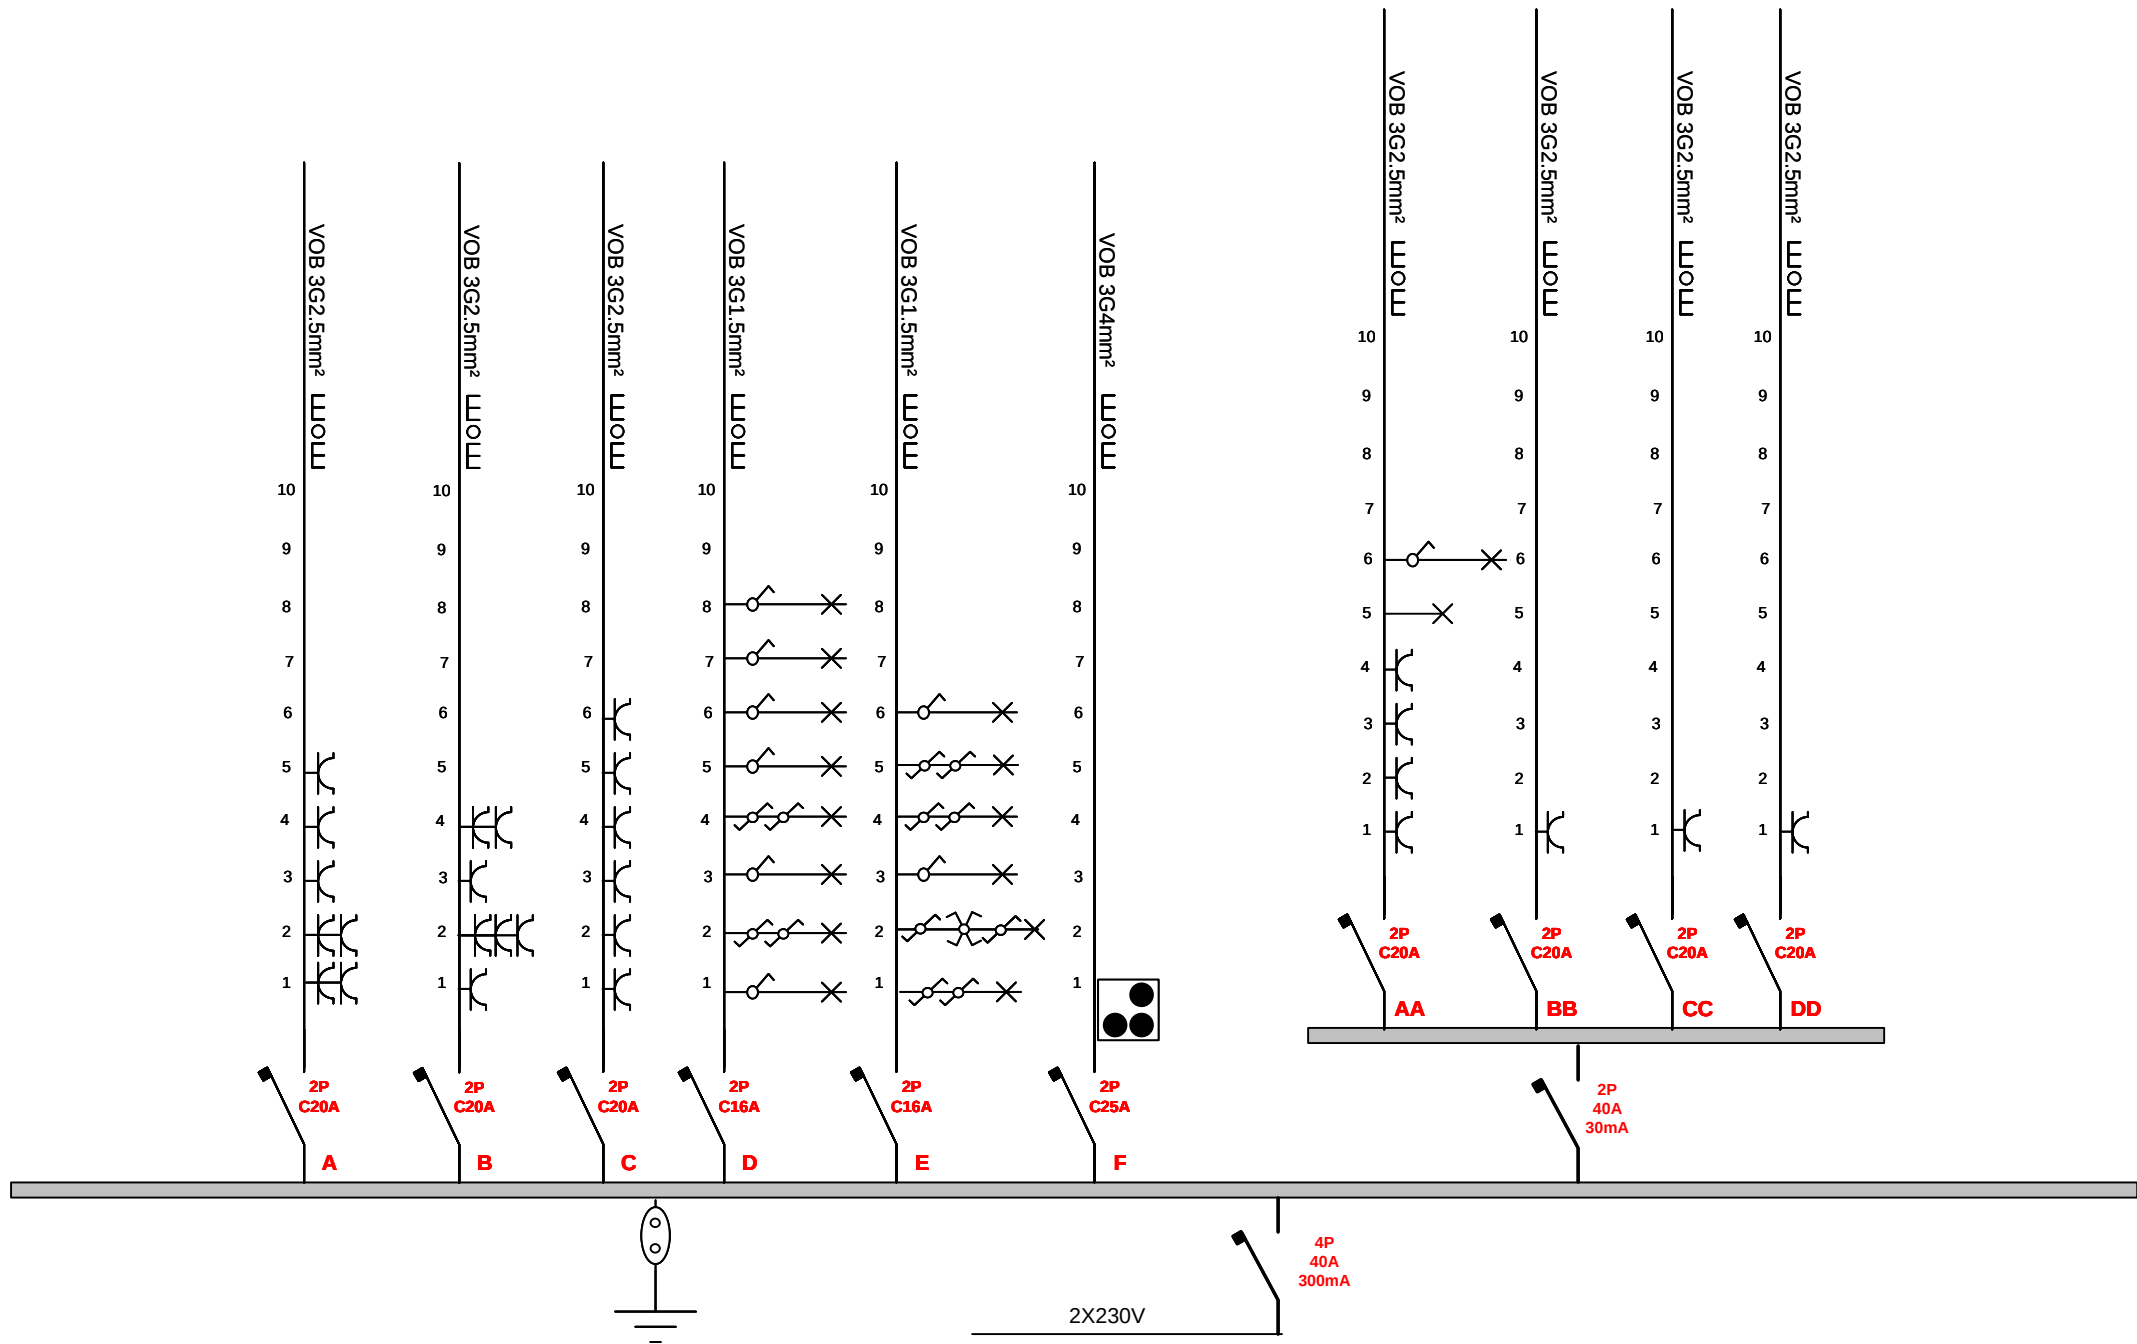

| Uitvoerder:           | Project:     | Adres:                                                   | Getekend:         | BTW nr:      | Datum:     | Bordnummer: | Inplanting: | Pagina |
|-----------------------|--------------|----------------------------------------------------------|-------------------|--------------|------------|-------------|-------------|--------|
| Elektro Goethals bvba | De Witte Jan | Burgemeester Libbrechthof 3<br>Bus 102 9070 Destelbergen | Goethals Frederik | 473.377.123. | 31/10/2024 | EB01        | Eendraad    | 1      |

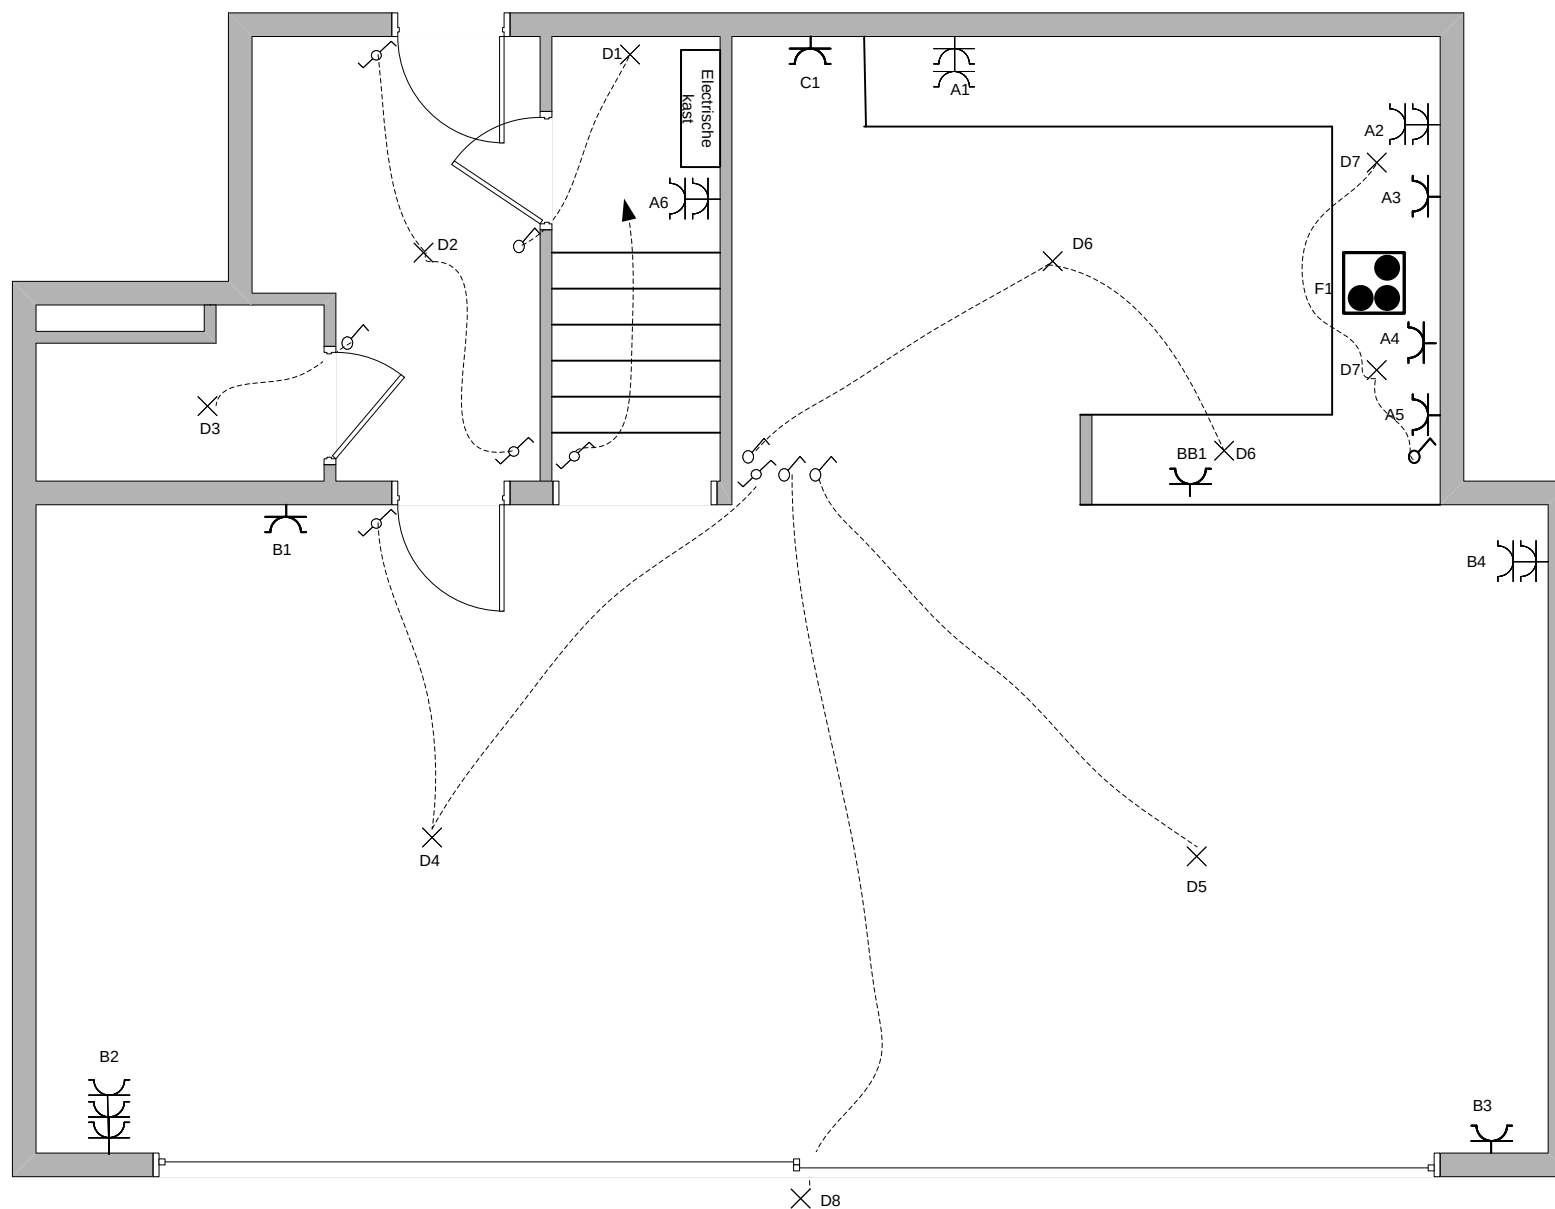

|                       |              |                                                          |                   |              |            |             |              |        |
|-----------------------|--------------|----------------------------------------------------------|-------------------|--------------|------------|-------------|--------------|--------|
| Uitvoerder:           | Project:     | Adres:                                                   | Getekend:         | BTW nr:      | Datum:     | Bordnummer: | Inplanting:  | Pagina |
| Elektro Goethals bvba | De Witte Jan | Burgemeester Libbrechthof 3<br>Bus 102 9070 Destelbergen | Goethals Frederik | 473.377.123. | 31/10/2024 | EB01        | Gelijkvloers | 2      |

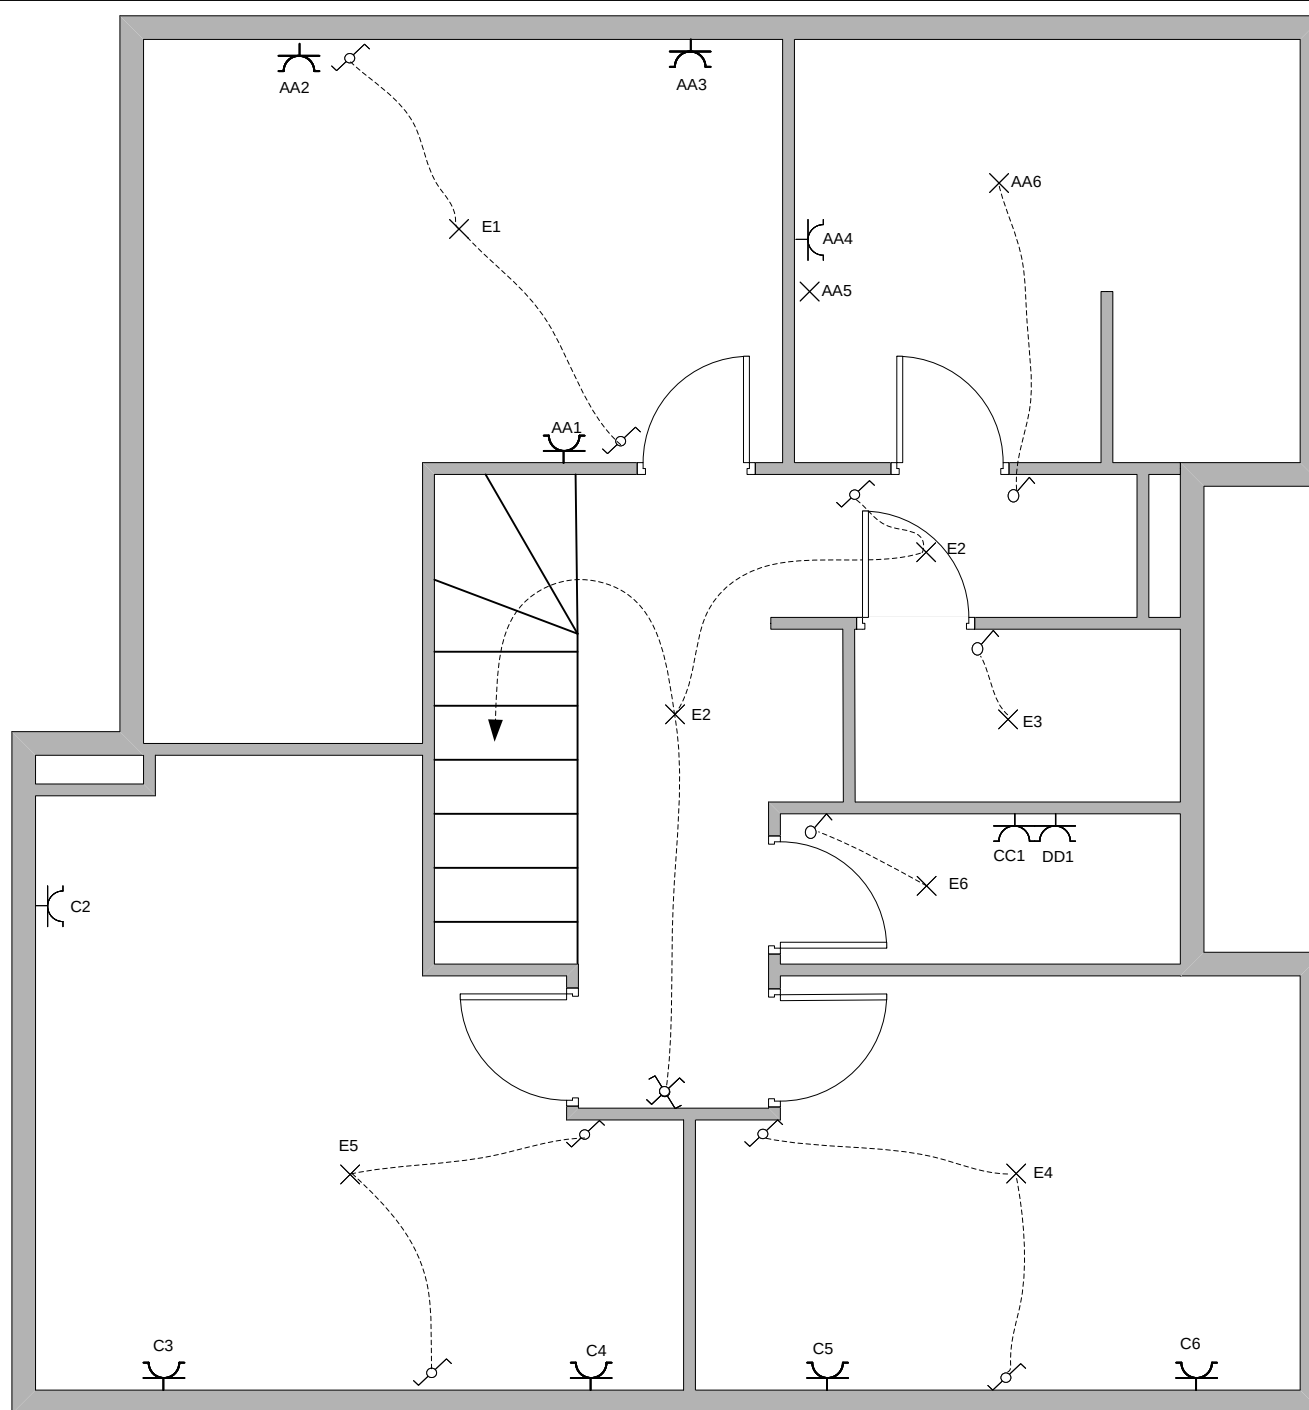

|                       |              |                                                          |                   |              |            |             |             |        |
|-----------------------|--------------|----------------------------------------------------------|-------------------|--------------|------------|-------------|-------------|--------|
| Uitvoerder:           | Project:     | Adres:                                                   | Getekend:         | BTW nr:      | Datum:     | Bordnummer: | Inplanting: | Pagina |
| Elektro Goethals bvba | De Witte Jan | Burgemeester Libbrechthof 3<br>Bus 102 9070 Destelbergen | Goethals Frederik | 473.377.123. | 31/10/2024 | EB01        | Verdiep     | 3      |